



DET.17 b

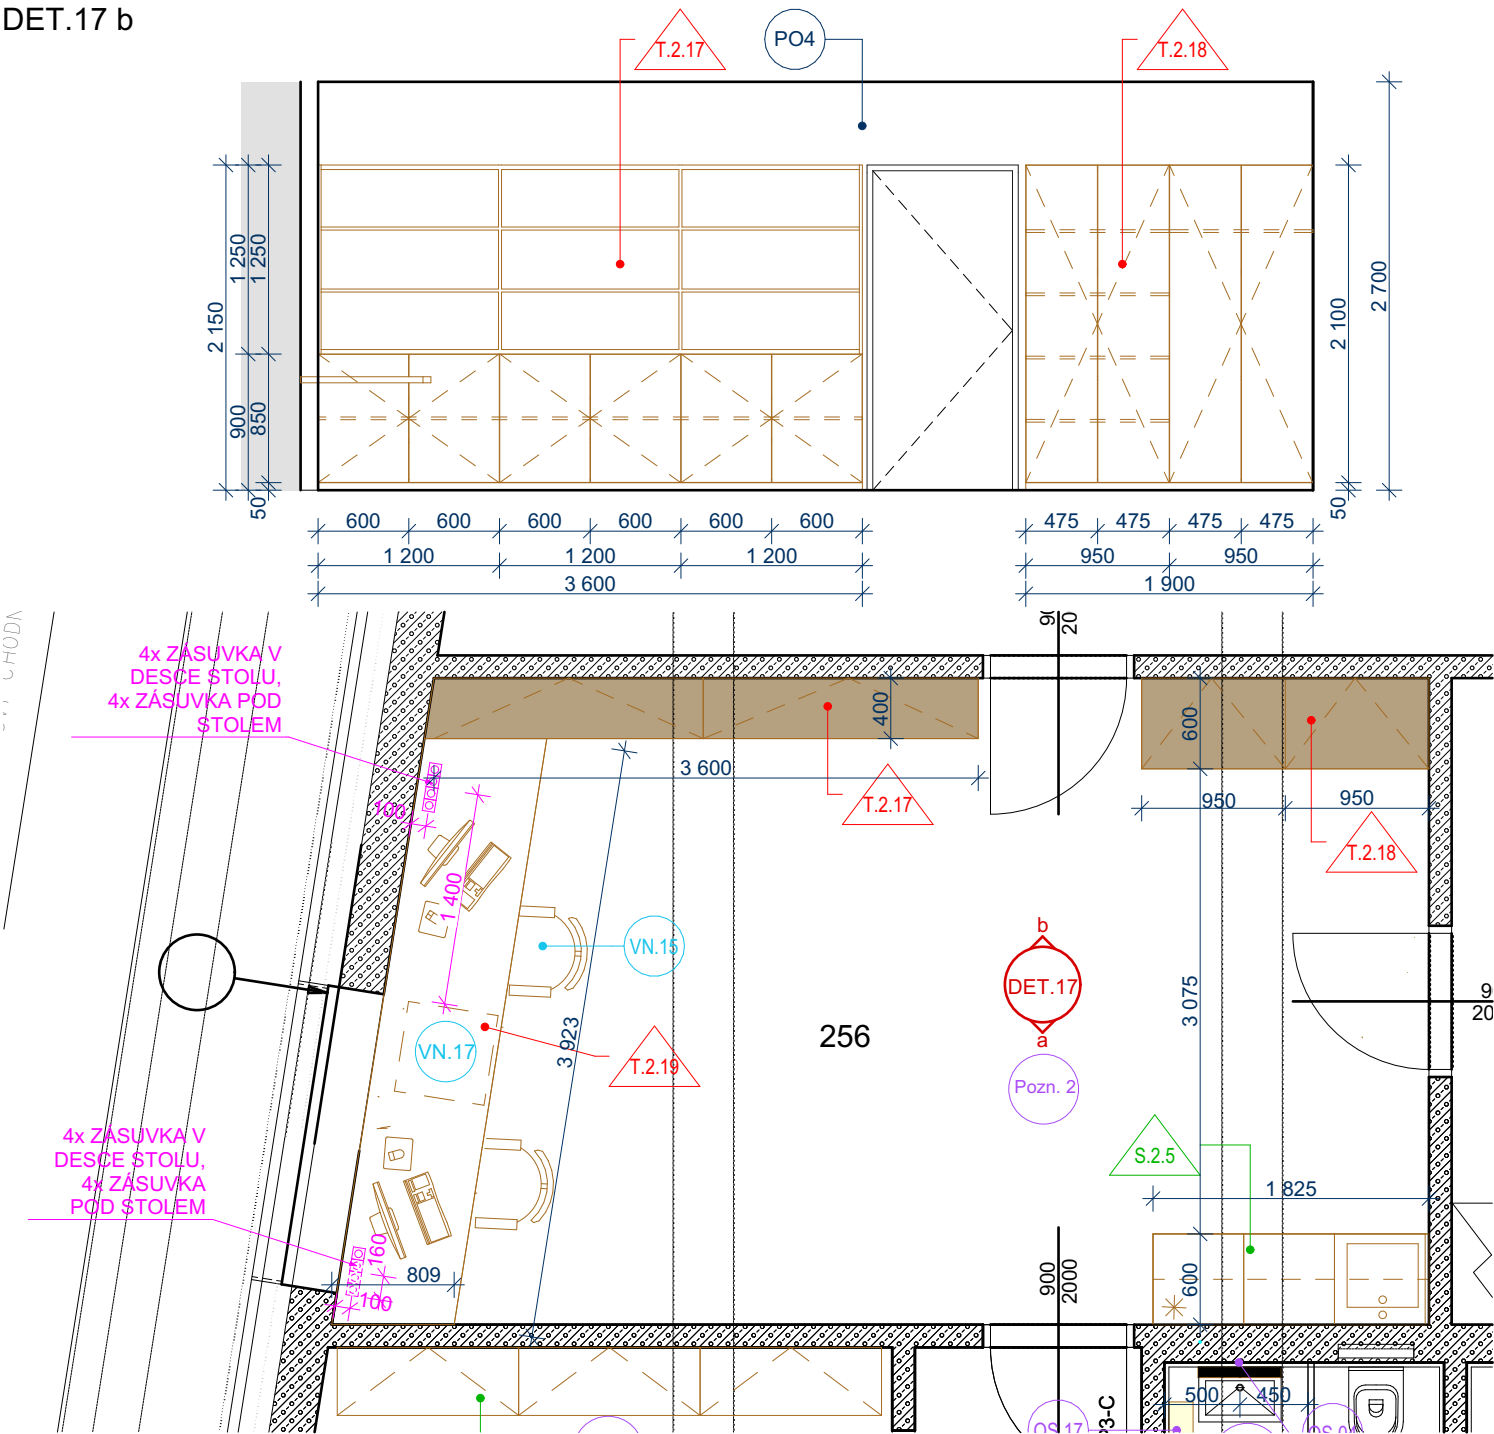

DET.17 a

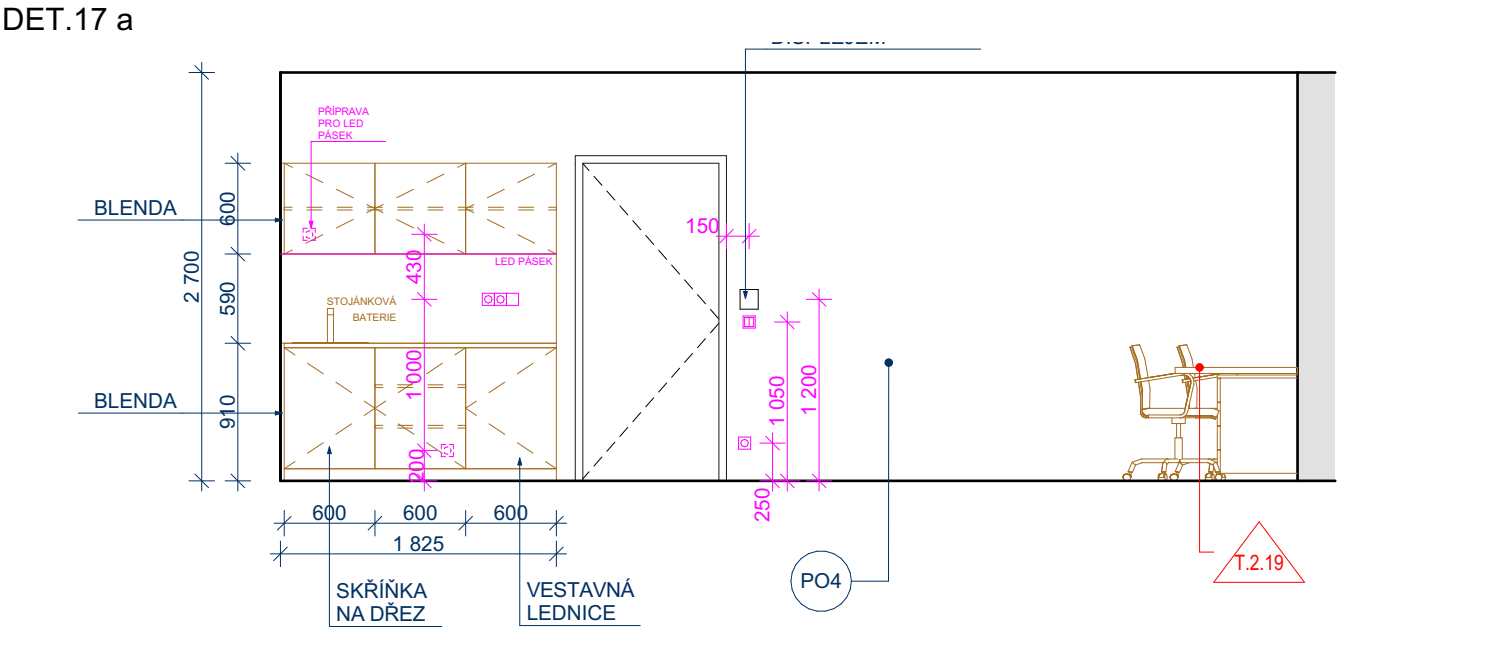

LEGENDA SYMBOLŮ

- OSOUŠEČ RUKOU
- TLAČÍTKO PŘIVOLÁNÍ POMOCI S TÁHLEM
- TLAČÍTKO ZRUŠENÍ PŘIVOLÁNÍ POMOCI
- ZÁSUVKA
- DATOVÁ ZÁSUVKA
- VYPÍNAČ
- DVOJVYPÍNAČ
- REPRODUKTOR
- KAMERA

LEGENDA OZNAČENÍ

- T.X.Y TRUHLÁŘSKÉ VÝROBKY
- S.X.Y SYSTÉMOVÉ PRVKY
- Z.X.Y ZÁMEČNICKÉ VÝROBKY
- VN.XY VOLNÝ NÁBYTEK
- K.X.Y KAMENICKÝ PRVEK
- I.X.Y INFORMAČNÍ PRVKY
- OS.XY OSTATNÍ PRVKY

LEGENDA POVRCHŮ

- PO1 KLETOVANÁ OMÍTKA VE HMOTĚ PROBARVENÁ BÍLÁ; VŠECHNY ZÁSUVKY A VYPÍNAČE V BARVĚ BÍLÉ
- PO2 KLETOVANÁ OMÍTKA VE HMOTĚ PROBARVENÁ ŠEDÁ; VŠECHNY ZÁSUVKY A VYPÍNAČE V BARVĚ ČERNÉ
- PO3 POHLEDOVÝ BETON
- PO4 OMÍTKA S VÝMALBOU, BARVA BÍLÁ; VŠECHNY ZÁSUVKY A VYPÍNAČE V BARVĚ BÍLÉ
- PO5 OMÍTKA S VÝMALBOU, BARVA ŠEDÁ; VŠECHNY ZÁSUVKY A VYPÍNAČE V BARVĚ ČERNÉ
- PT1-PT3 POVRCH TRUHLÁŘSKÝ
- PK1-PK4 KERAMICKÝ OBKLAD

POZNÁMKY:

- Pozn. 2 VEŠKERÉ OSTATNÍ DOPLŇKY JSOU UVEDENY VE VÝPISU PRVKŮ JEDNOTLIVÝCH MÍSTNOSTÍ
- VEŠKERÉ MATERIÁLY A BARVY POVRCHŮ MUSÍ BÝT VZORKOVÁNY A ODSOUHLASENY ARCHITEKTEM
- NUTNÉ DOMEŘIT A OVĚŘIT SKUTEČNÉ ROZMĚRY NA STAVBĚ

MODERNIZACE STÁVAJÍCÍHO MĚSTSKÉHO KOUPALIŠTĚ A NOVOSTAVBA KRYTÉHO PLAVECKÉHO BAZÉNU - KYJOV		S E N A A	
MÍSTO STAVBY:	adresa:Kyjov, ulice Mezivodí, k.u.:Nětčice u Kyjova, kraj:Jihomoravský	DATUM/REVIZE	03/2023
HLAVNÍ ARCHITEKT, AUTOR	Ing. arch. Václav Navrátil, Jakubské náměstí 7, 602 00 Brno tel: 776 611 581, e-mail: navratil@senaa.cz, web: www.senaa.cz	MĚŘÍTKO	1:50
VÝKRES	256_VELÍN	ČÍSLO VÝKRESU	1.2.7.02.1
		PARÉ	