

LEGENDA SYMBOLŮ

- OSOUEČ RUKOU
- TLAČÍTKO PŘIVOLÁNÍ POMOCI S TÁHLEM
- TLAČÍTKO ZRUŠENÍ PŘIVOLÁNÍ POMOCI
- ZÁSUVKA
- DATOVÁ ZÁSUVKA
- VYPÍNAČ
- DVOJVYPÍNAČ
- REPRODUKTOR
- KAMERA



LEGENDA OZNAČENÍ

- T.X.Y TRUHLÁŘSKÉ VÝROBKY
- S.X.Y SYSTÉMOVÉ PRVKY
- Z.X.Y ZÁMEČNICKÉ VÝROBKY
- VN.XY VOLNÝ NÁBYTEK
- K.X.Y KAMENICKÝ PRVEK
- I.X.Y INFORMAČNÍ PRVKY
- OS.XY OSTATNÍ PRVKY


POZNÁMKY:

- Pozn. 2 VEŠKERÉ OSTATNÍ DOPLŇKY JSOU UVEDENY VE VÝPISU PRVKŮ JEDNOTLIVÝCH MÍSTNOSTÍ
- VEŠKERÉ MATERIÁLY A BARVY POVRCHŮ MUSÍ BÝT VZORKOVÁNY A ODSOUHLASENY ARCHITEKTEM
- NUTNÉ DOMEŘIT A OVĚŘIT SKUTEČNÉ ROZMĚRY NA STAVBĚ


MODERNIZACE STÁVAJÍCÍHO MĚSTSKÉHO KOUPALIŠTĚ A NOVOSTAVBA KRYTÉHO PLAVECKÉHO BAZÉNU - KYJOV INTERIÉRY		S E N A A	
MÍSTO STAVBY:	adresa:Kyjov, ulice Mezivodí, k.u.:Nětčice u Kyjova, kraj:Jihomoravský	DATUM/REVIZE	03/2023
HLAVNÍ ARCHITEKT, AUTOR	Ing. arch. Václav Navrátil, Jakubské náměstí 7, 602 00 Brno tel: 776 611 581, e-mail: navratil@senaa.cz, web: www.senaa.cz	MĚŘÍTKO	1:50
VÝKRES	113,114,115,116,117,118,120_PŮDORYS	ČÍSLO VÝKRESU	1.1.5.6.01 PARÉ

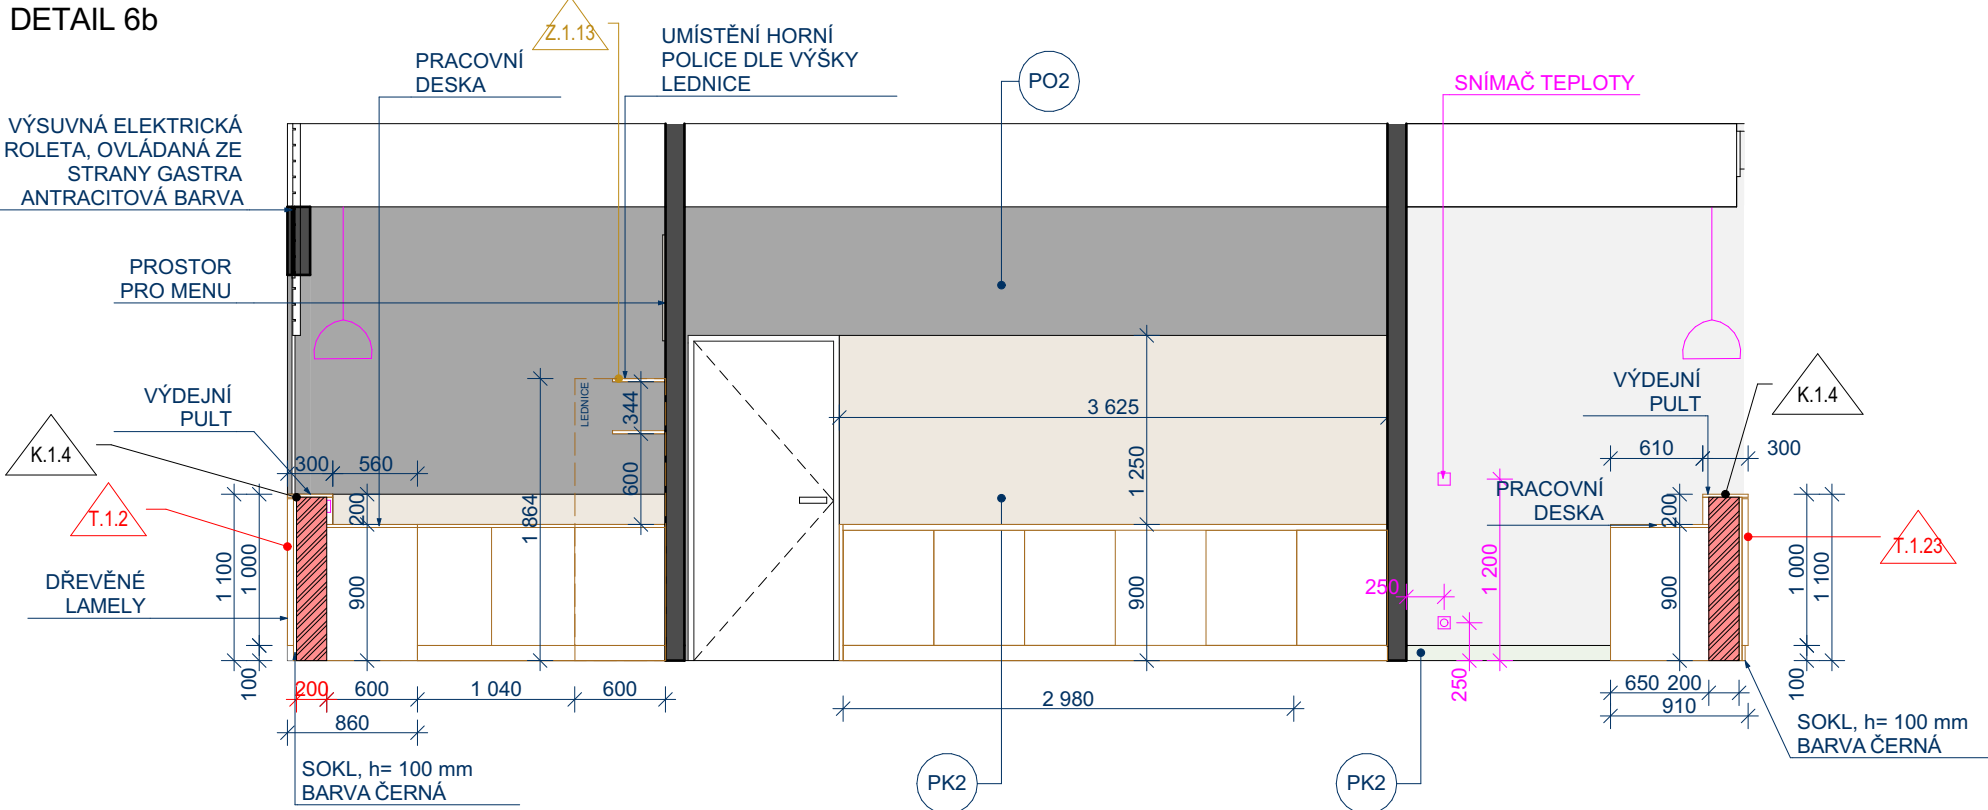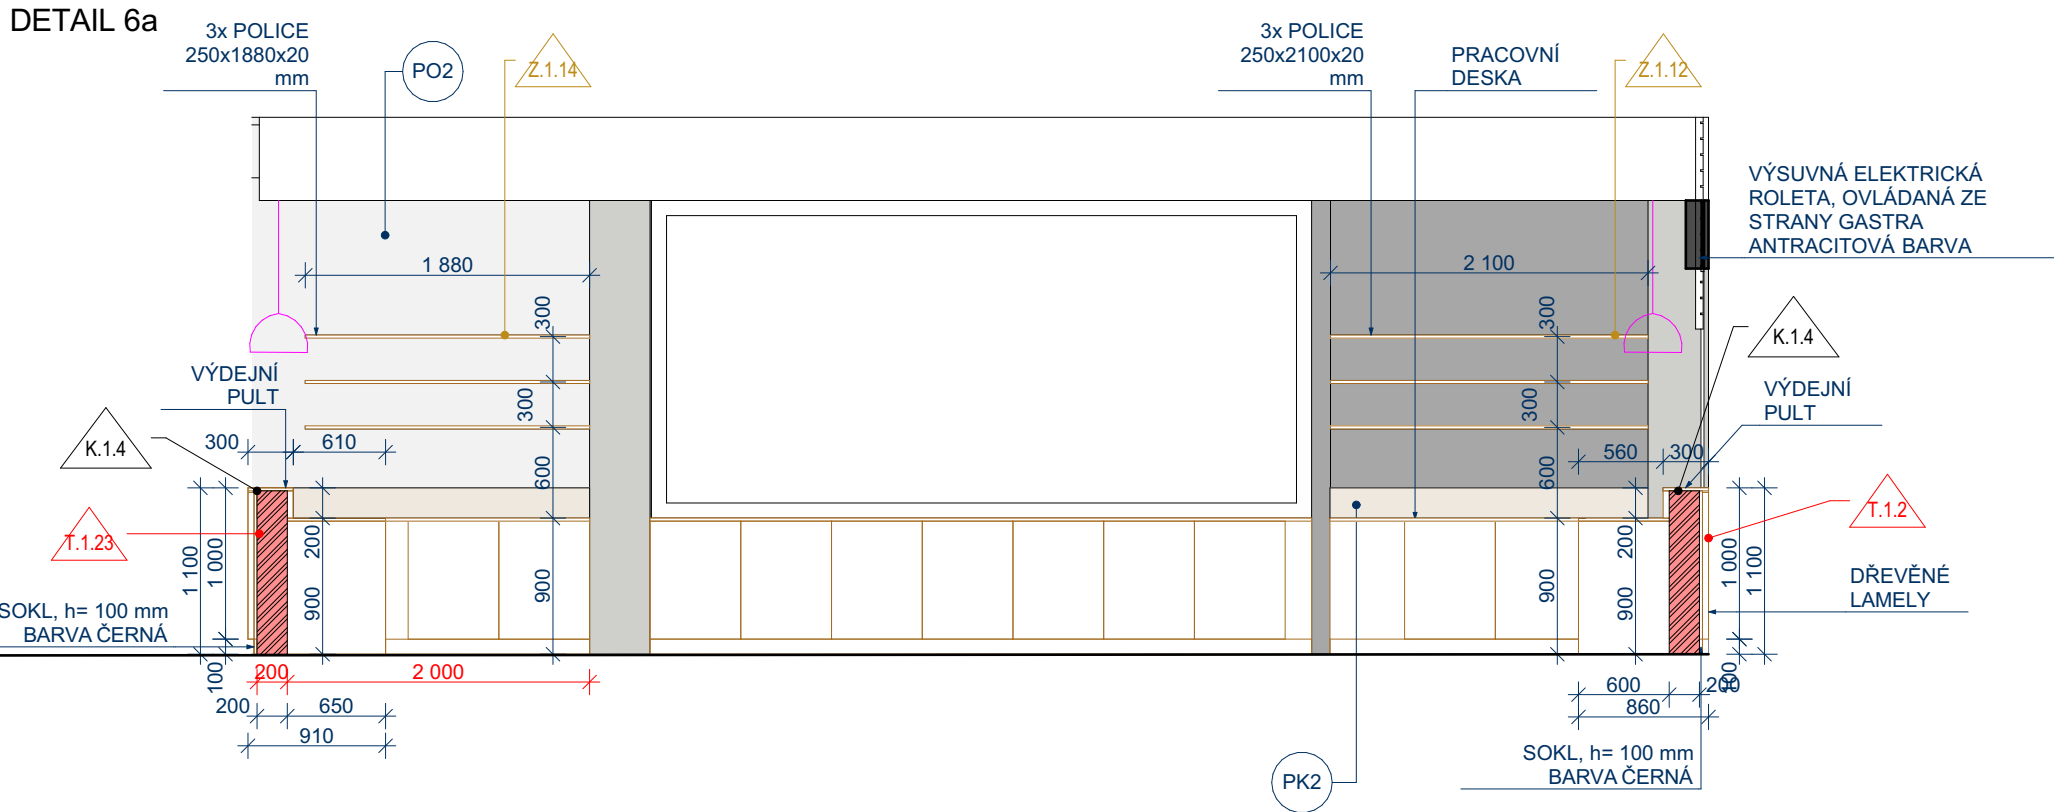

ŘEZ - A-A' - 1:20

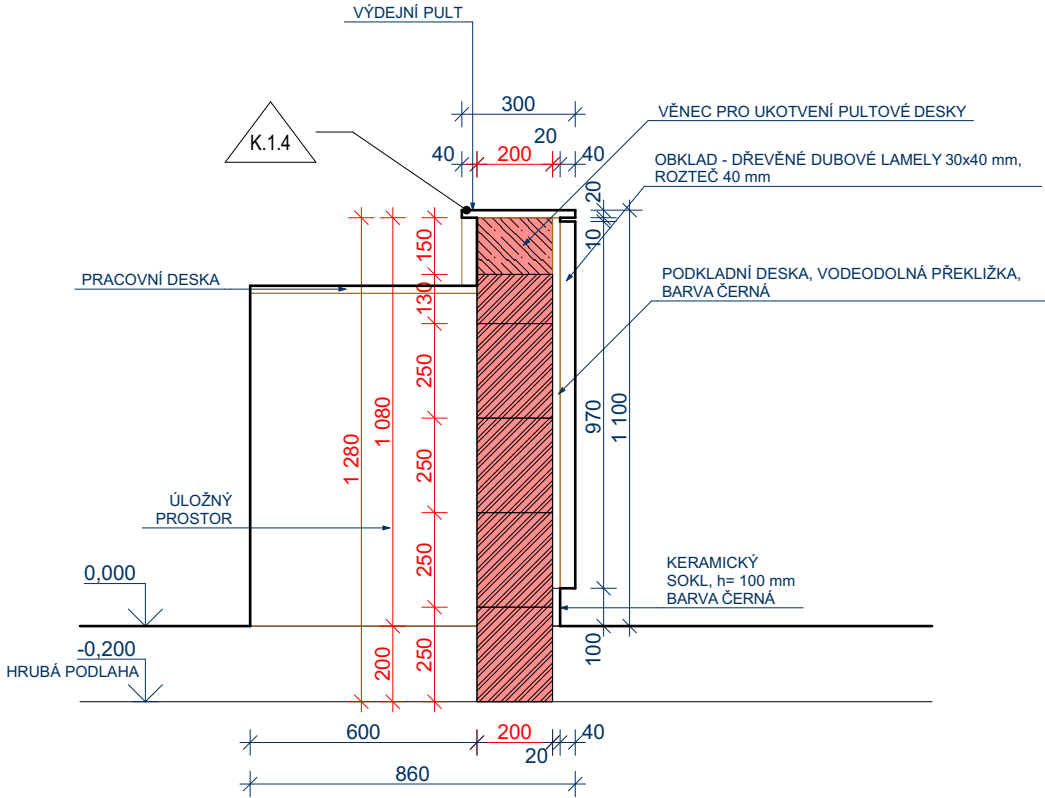

ŘEZ - B-B' - 1:20

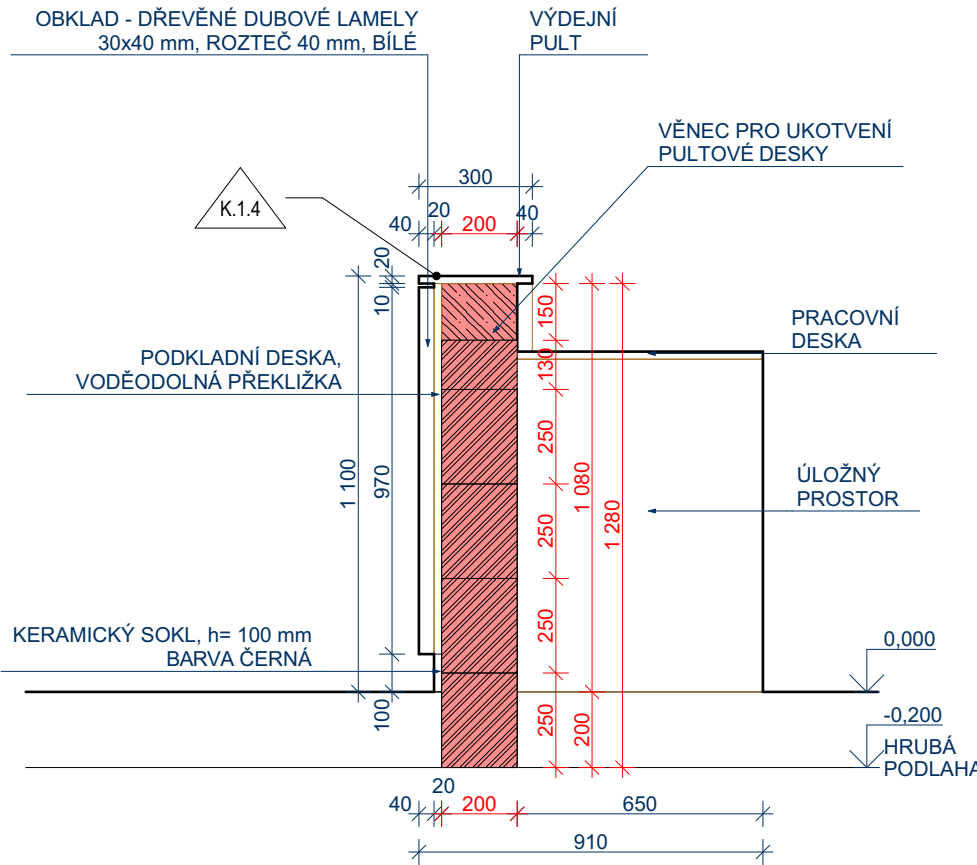

LEGENDA SYMBOLŮ

- OSOUIŠEČ RUKOU
- TLAČÍTKO PŘIVOLÁNÍ POMOCI S TÁHLEM
- TLAČÍTKO ZRUŠENÍ PŘIVOLÁNÍ POMOCI
- ZÁSUVKA
- DATOVÁ ZÁSUVKA
- VYPÍNAČ
- DVOJVYPÍNAČ
- REPRODUKTOR
- KAMERA

LEGENDA OZNAČENÍ

- T.X.Y TRUHLÁŘSKÉ VÝROBKY
- S.X.Y SYSTÉMOVÉ PRVKY
- Z.X.Y ZÁMEČNICKÉ VÝROBKY
- VN.XY VOLNÝ NÁBYTEK
- K.X.Y KAMENICKÝ PRVEK
- I.X.Y INFORMAČNÍ PRVKY
- OS.XY OSTATNÍ PRVKY

POZNÁMKY:

- Pozn. 2 VEŠKERÉ OSTATNÍ DOPLŇKY JSOU UVEDENY VE VÝPISU PRVKŮ JEDNOTLIVÝCH MÍSTNOSTÍ
- VEŠKERÉ MATERIÁLY A BARVY POVRCHŮ MUSÍ BÝT VZORKOVÁNY A ODSOUHLASENY ARCHITEKTEM
- NUTNÉ DOMEŘIT A OVĚRIT SKUTEČNÉ ROZMĚRY NA STAVBĚ

LEGENDA POVRCHŮ

- PO1 KLETOVANÁ OMÍTKA VE HMOTĚ PROBARVENÁ BÍLÁ; VŠECHNY ZÁSUVKY A VYPÍNAČE V BARVĚ BÍLÉ
- PO2 KLETOVANÁ OMÍTKA VE HMOTĚ PROBARVENÁ ŠEDÁ; VŠECHNY ZÁSUVKY A VYPÍNAČE V BARVĚ ČERNÉ
- PO3 POHLEDOVÝ BETON
- PO4 OMÍTKA S VÝMALBOU, BARVA BÍLÁ; VŠECHNY ZÁSUVKY A VYPÍNAČE V BARVĚ BÍLÉ
- PO5 OMÍTKA S VÝMALBOU, BARVA ŠEDÁ; VŠECHNY ZÁSUVKY A VYPÍNAČE V BARVĚ ČERNÉ
- PT1-PT3 POVRCH TRUHLÁŘSKÝ
- PK1-PK5 KERAMICKÝ OBKLAD

MODERNIZACE STÁVAJÍCÍHO MĚSTSKÉHO KOUPALIŠTĚ A NOVOSTAVBA KRYTÉHO PLAVECKÉHO BAZÉNU - KYJOV INTERIÉRY		S E N A A	
MÍSTO STAVBY:	adresa:Kyjov, ulice Mezivodí, k.u.:Nětčice u Kyjova, kraj:Jihomoravský	DATUM/REVIZE	03/2023
HLAVNÍ ARCHITEKT, AUTOR	Ing. arch. Václav Navrátil, Jakubské náměstí 7, 602 00 Brno tel: 776 611 581, e-mail: navratil@sena.cz, web: www.sena.cz	MĚŘÍTKO	1:50, 1:20
		ČÍSLO VÝKRESU	1.1.5.6.02
VÝKRES	113,114_DETAIL 6 a,b		PARÉ