




POHLED 1 - 1:50

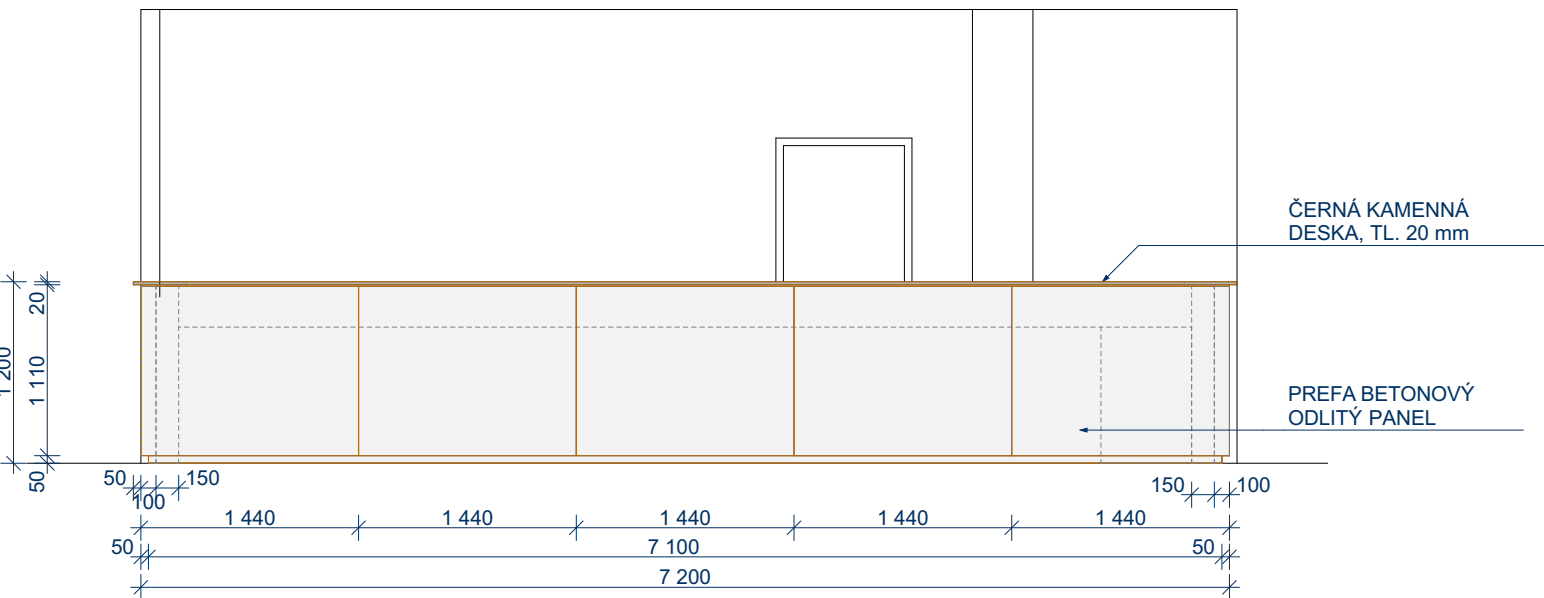

POHLED 2 - 1:50

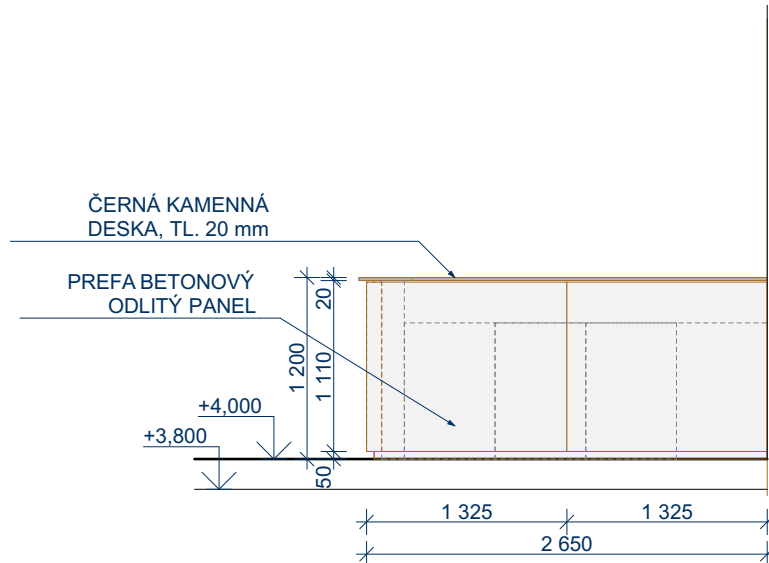

ŘEZ BARU - 1:20

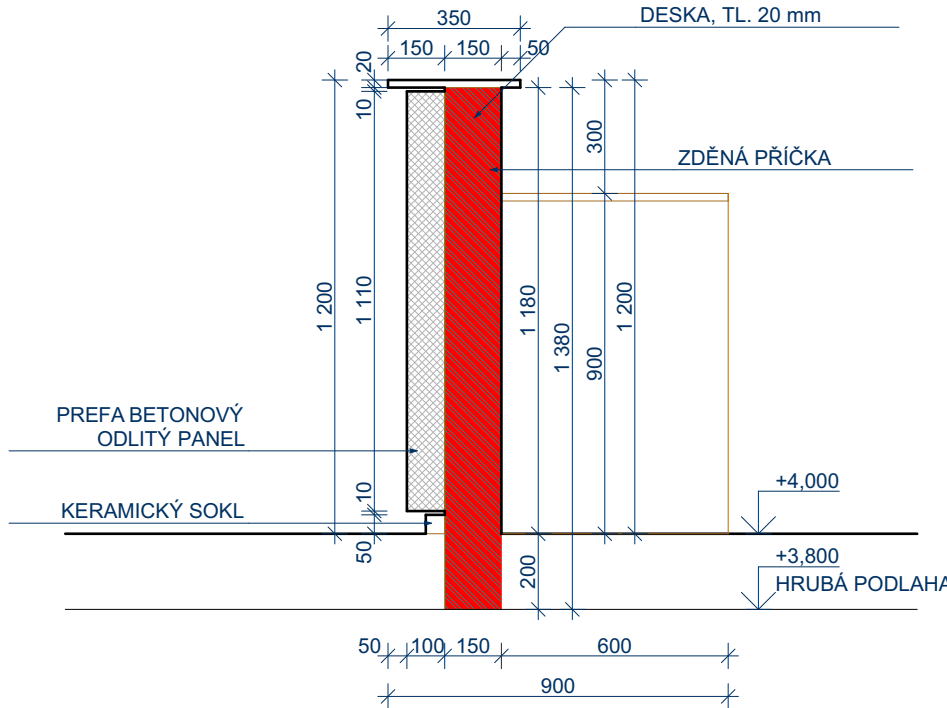

LEGENDA SYMBOLŮ

- OSOUEŠEČ RUKOU
- TLAČÍTKO PŘIVOLÁNÍ POMOCI S TÁHEM
- TLAČÍTKO ZRUŠENÍ PŘIVOLÁNÍ POMOCI
- ZÁSUVKA
- DATOVÁ ZÁSUVKA
- VYPÍNAČ
- DVOJVYPÍNAČ
- REPRODUKTOR
- KAMERA

LEGENDA OZNAČENÍ

- T.X.Y. TRuhlářské výrobky
- S.X.Y. Systémové prvky
- Z.X.Y. Zámečnické výrobky
- VN.X.Y. Volný nábytek
- K.X.Y. Kamenický prvek
- I.X.Y. Informační prvky
- OS.X.Y. Ostatní prvky

LEGENDA POVRCHŮ

- P01 KLETOVANÁ OMÍTKA VE HMOTÉ PROBARVENÁ BÍLÁ; VŠECHNY ZÁSUVKY A VYPÍNAČE V BARVĚ BÍLÉ
- P02 KLETOVANÁ OMÍTKA VE HMOTÉ PROBARVENÁ ŠEDÁ; VŠECHNY ZÁSUVKY A VYPÍNAČE V BARVĚ ČERNÉ
- P03 POHLEDOVÝ BETON
- P04 OMÍTKA S VÝMALBOU, BARVA BÍLÁ; VŠECHNY ZÁSUVKY A VYPÍNAČE V BARVĚ BÍLÉ
- P05 OMÍTKA S VÝMALBOU, BARVA ŠEDÁ; VŠECHNY ZÁSUVKY A VYPÍNAČE V BARVĚ ČERNÉ
- PT1-PT3 POVRCH TRUHLÁŘSKÝ
- PK1-PK4 KERAMICKÝ OBKLAD

POZNÁMKY:

(Pozn. 2) VEŠKERÉ OSTATNÍ DOPLŇKY JSOU UVEDENY VE VÝPISU PRVKŮ JEDNOTLIVÝCH MÍSTNOSTÍ

- VEŠKERÉ MATERIÁLY A BARVY POVRCHŮ MUSÍ BÝT VZORKOVÁNY A ODSOUHLASENY ARCHITEKTEM

- NUTNÉ DOMEŘIT A OVĚŘIT SKUTEČNÉ ROZMĚRY NA STAVBĚ

MODERNIZACE STÁVAJÍCÍHO MĚSTSKÉHO KOUPALIŠTĚ A NOVOSTAVBA KRYTÉHO PLAVECKÉHO BAZÉNU - KYJOV		SENAA	
MÍSTO STAVBY:	adresa:Kyjov, ulice Mezivodí, k.u.:Nětčice u Kyjova, kraj:Jihomoravský	DATUM/REVIZE	03/2023
HLAVNÍ ARCHITEKT, AUTOR	Ing. arch. Václav Navrátil, Jakubské náměstí 7, 602 00 Brno tel: 776 611 581, e-mail: navratil@senaa.cz, web: www.senaa.cz	MĚŘÍTKO	1:50
VÝKRES	205_WELLNESSBAR	ČÍSLO VÝKRESU	1.2.6.02.9.01
		PÁŘE	



Pozn.: VIZUALIZACE JSOU POUZE ILUSTRATIVNÍ A MOHOU SE OD VÝKRESOVÉ DOKUMENTACE MÍRNĚ LIŠIT!

MODERNIZACE STÁVAJÍCÍHO MĚSTSKÉHO KOUPALIŠTĚ A NOVOSTAVBA KRYTÉHO PLAVECKÉHO BAZÉNU - KYJOV INTERIÉRY		S E N A A	
MÍSTO STAVBY:	adresa:Kyjov, ulice Mezivodí, k.u.:Nětčice u Kyjova, kraj:Jihomoravský	DATUM/REVIZE	03/2023
HLAVNÍ ARCHITEKT, AUTOR	Ing. arch. Václav Navrátil, Jakubské náměstí 7, 602 00 Brno tel: 776 611 581, e-mail: navratil@sena.cz, web: www.sena.cz	MĚŘÍTKO	1:50
VÝKRES	205_WELLNESS BAR_VIZUALIZACE	ČÍSLO VÝKRESU	1.2.6.02.9.02 PARÉ