




DETAIL 13a

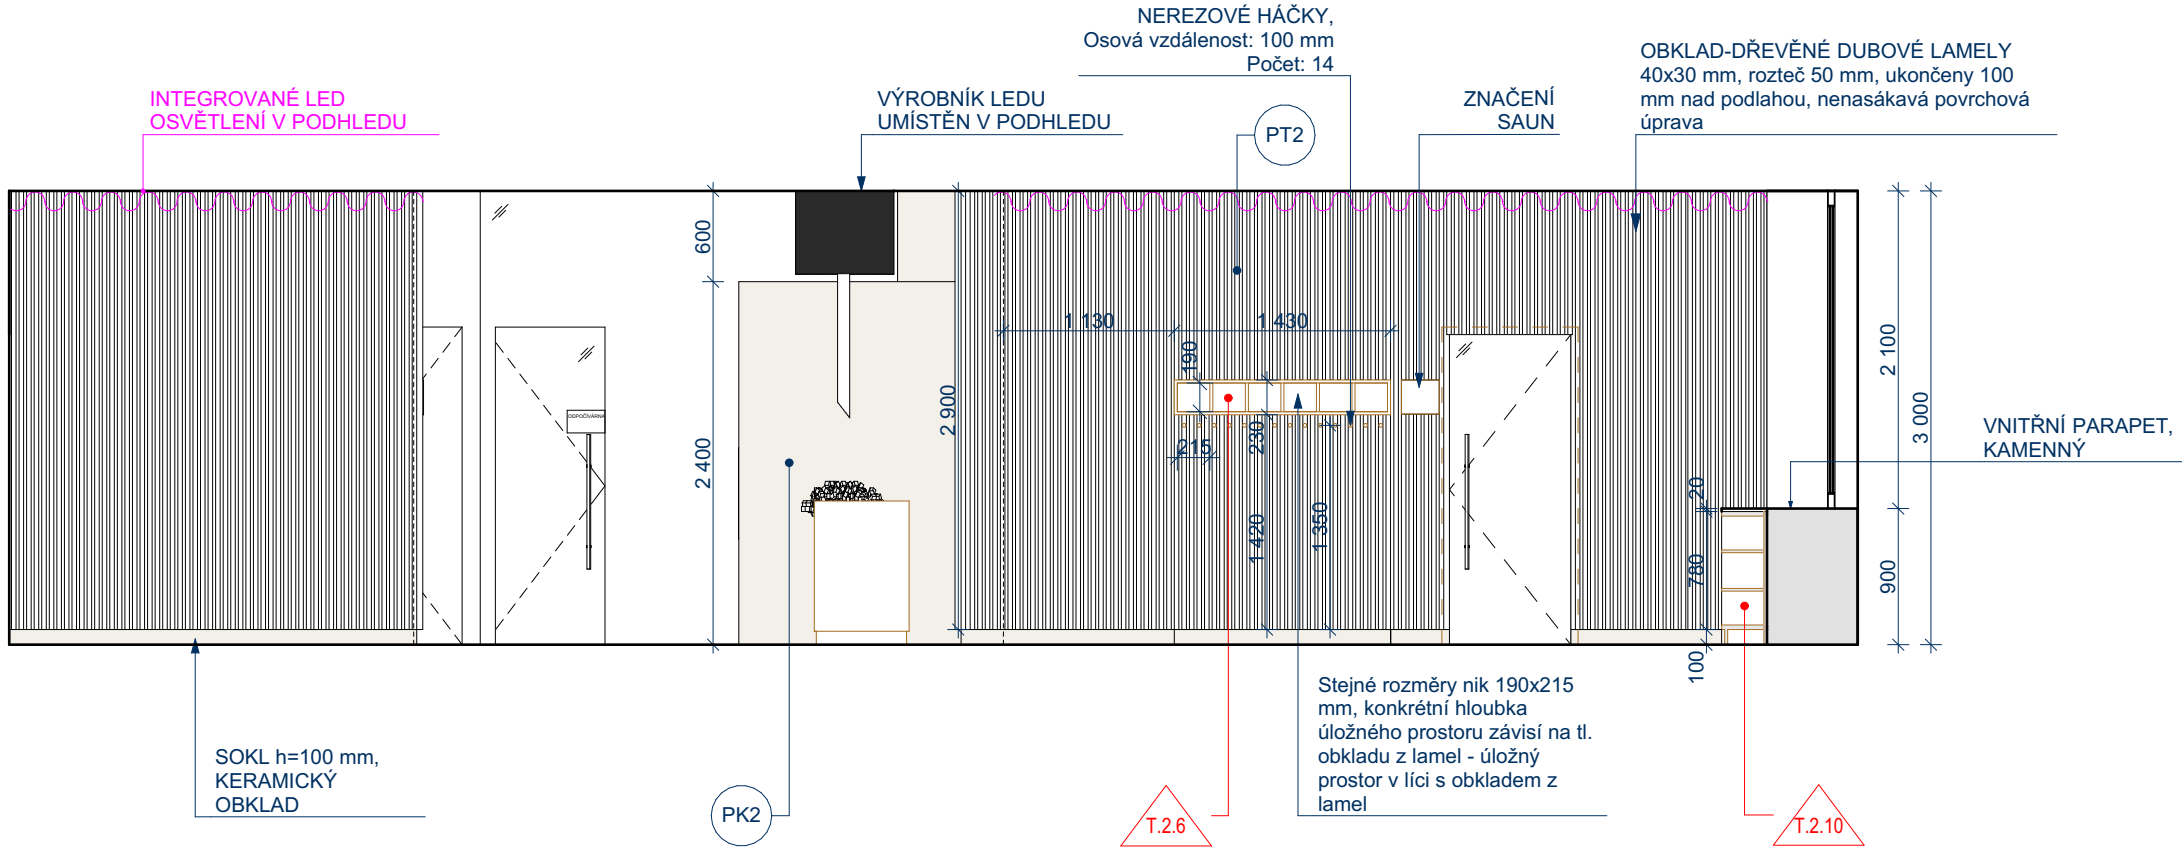

DETAIL 13b

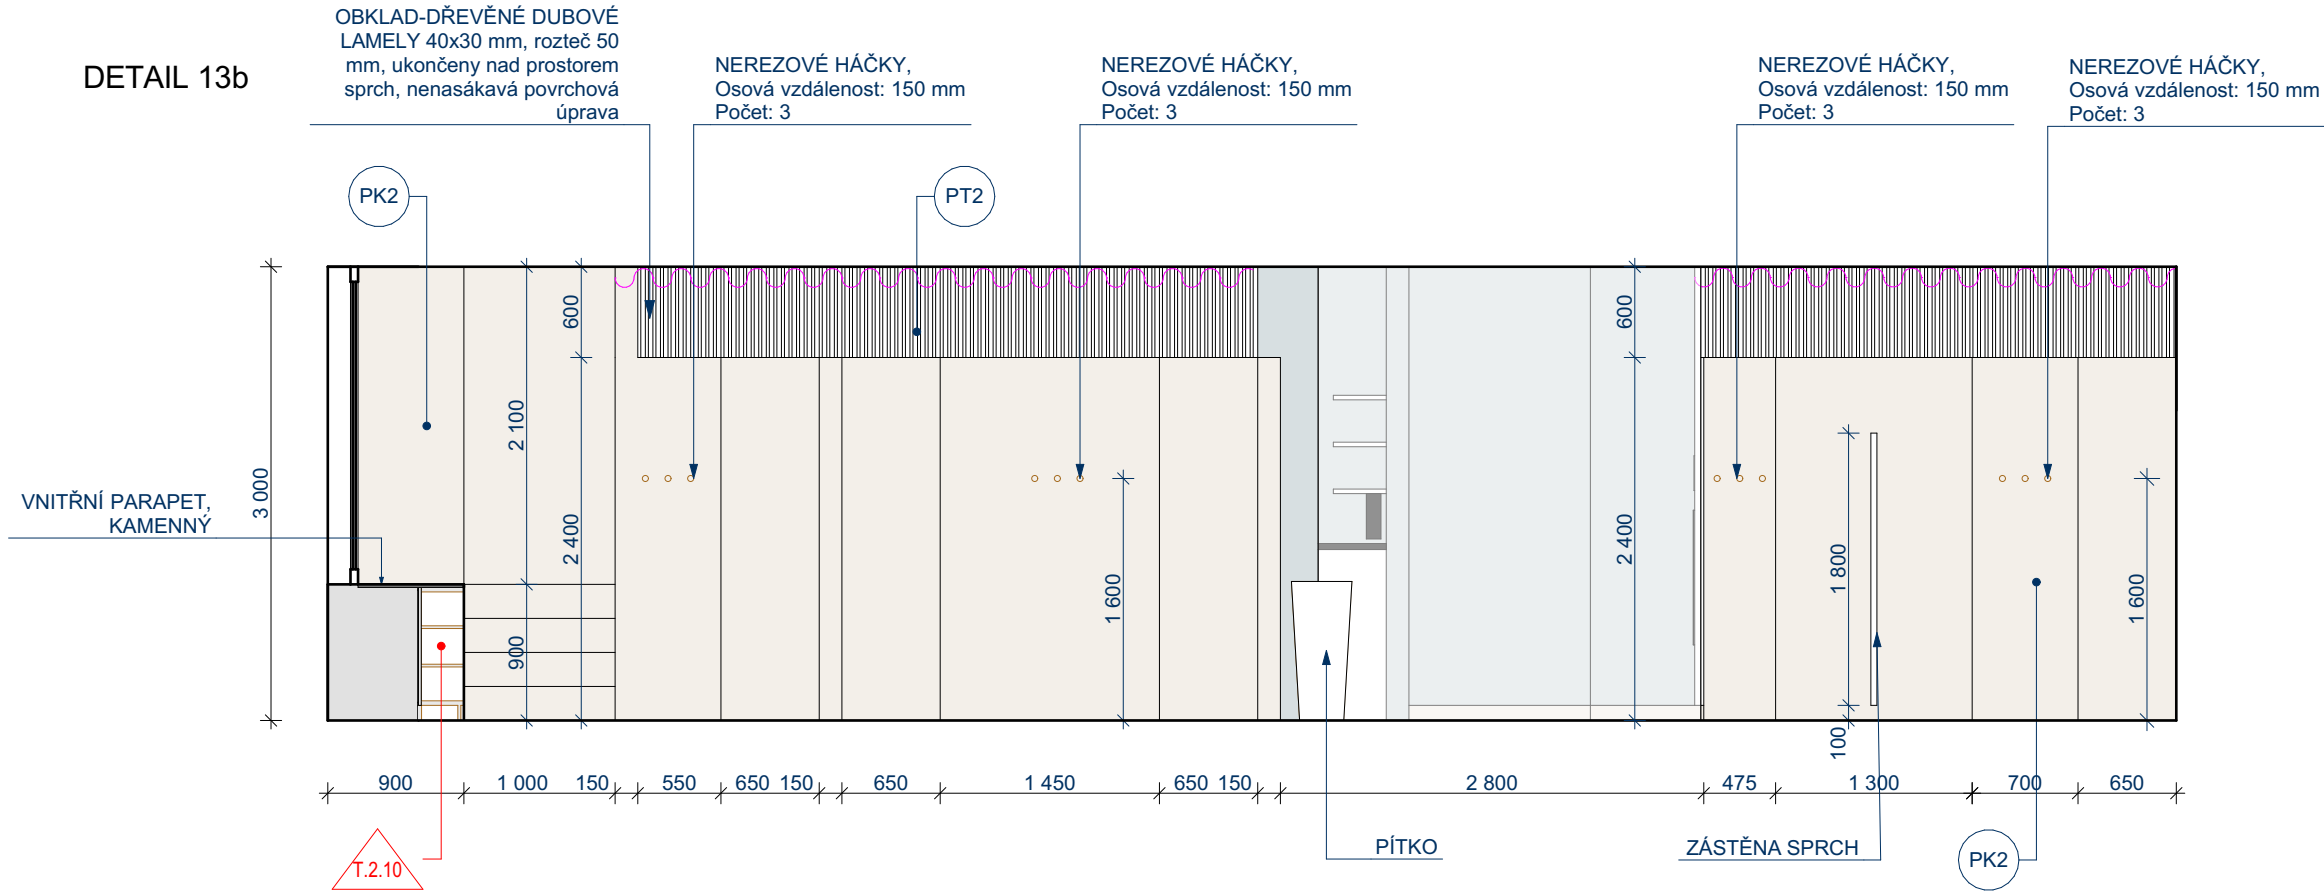

DETAIL 13c

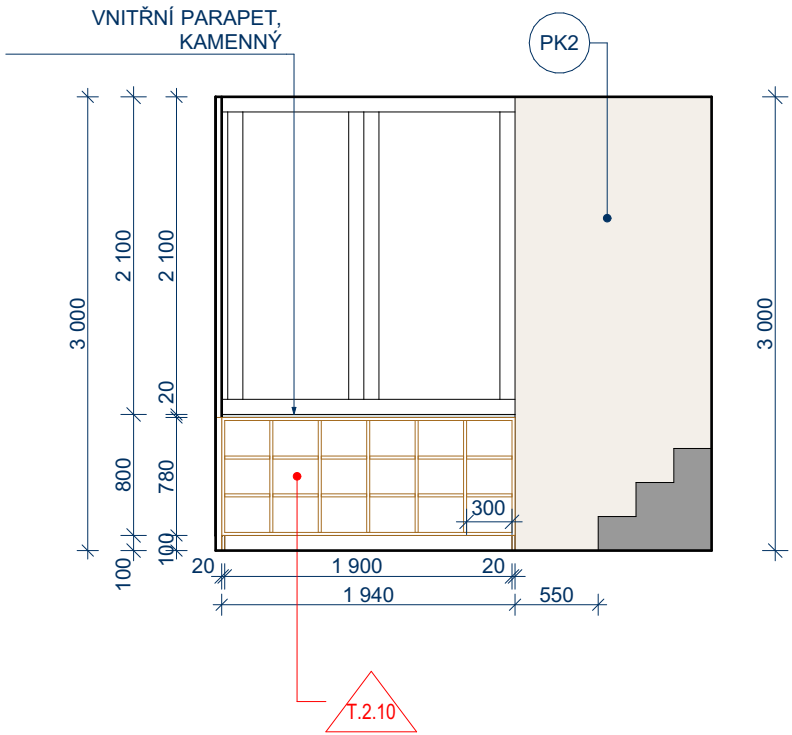

LEGENDA SYMBOLŮ

- OSOUEČ RUKOU
- TLAČÍTKO PŘIVOLÁNÍ POMOCI S TÁHLEM
- TLAČÍTKO ZRUŠENÍ PŘIVOLÁNÍ POMOCI
- ZÁSUVKA
- DATOVÁ ZÁSUVKA
- VYPÍNAČ
- DVOJVYPÍNAČ
- REPRODUKTOR
- KAMERA

LEGENDA OZNAČENÍ

- T.X.Y TRUHLÁŘSKÉ VÝROBKY
- S.X.Y SYSTÉMOVÉ PRVKY
- Z.X.Y ZÁMEČNICKÉ VÝROBKY
- VN.XY VOLNÝ NÁBYTEK
- K.X.Y KAMENICKÝ PRVEK
- IX.Y INFORMAČNÍ PRVKY
- OS.XY OSTATNÍ PRVKY

LEGENDA POVRCHŮ

- P01 KLETOVANÁ OMÍTKA VE H MOTĚ PROBARVENÁ BILÁ; VŠECHNY ZÁSUVKY A VYPÍNAČE V BARVĚ BILÉ
- P02 KLETOVANÁ OMÍTKA VE H MOTĚ PROBARVENÁ ŠEDÁ; VŠECHNY ZÁSUVKY A VYPÍNAČE V BARVĚ ČERNÉ
- P03 POHLEDOVÝ BETON
- P04 OMÍTKA S VÝMALBOU, BARVA BILÁ; VŠECHNY ZÁSUVKY A VYPÍNAČE V BARVĚ BILÉ
- P05 OMÍTKA S VÝMALBOU, BARVA ŠEDÁ; VŠECHNY ZÁSUVKY A VYPÍNAČE V BARVĚ ČERNÉ
- PT1-PT3 POVRCH TRUHLÁŘSKÝ
- PK1-PK4 KERAMICKÝ OBKLAD

POZNÁMKY:

- Pozn. 2 VEŠKERÉ OSTATNÍ DOPLŇKY JSOU UVEDENY VE VÝPISU PRVKŮ JEDNOTLIVÝCH MÍSTNOSTÍ
- VEŠKERÉ MATERIÁLY A BARVY POVRCHŮ MUSÍ BÝT VZORKOVÁNY A ODSOUHLASENY ARCHITEKTEM
- NUTNÉ DOMEŘIT A OVĚŘIT SKUTEČNÉ ROZMĚRY NA STAVBĚ

MODERNIZACE STÁVAJÍCÍHO MĚSTSKÉHO KOUPALIŠTĚ A NOVOSTAVBA KRYTÉHO PLAVECKÉHO BAZÉNU - KYJOV INTERIÉRY			S E N A A	
MÍSTO STAVBY:	adresa:Kyjov, ulice Mezivodí, k.u.:Nětčice u Kyjova, kraj:Jihomoravský			
HLAVNÍ ARCHITEKT, AUTOR	Ing. arch. Václav Navrátil, Jakubské náměstí 7, 602 00 Brno tel: 776 611 581, e-mail: navratil@sena.cz, web: www.sena.cz	DATUM/REVIZE		03/2023
		MĚŘÍTKO		1:50
VÝKRES	DETAIL 13a,13b,13c		ČÍSLO VÝKRESU 1.2.6.02.5.01	PARÉ