

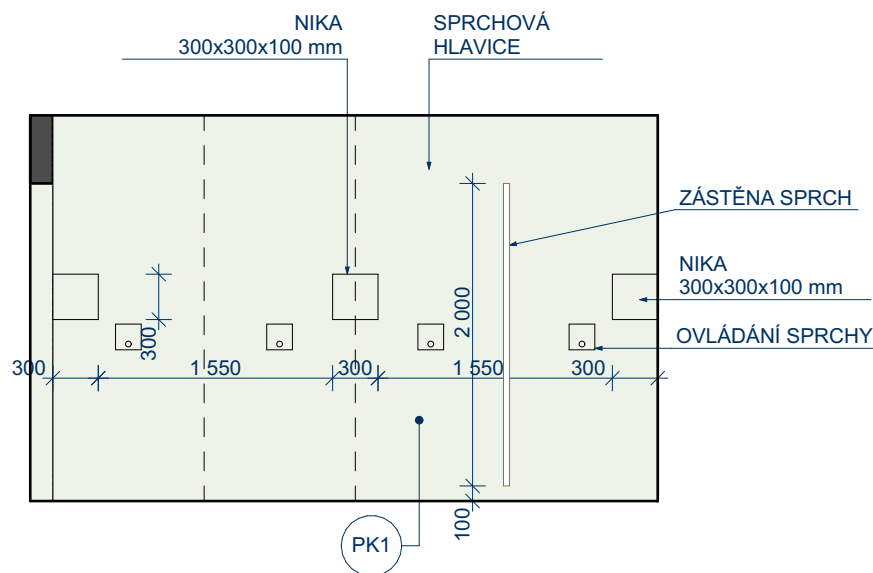



DETAIL 9a

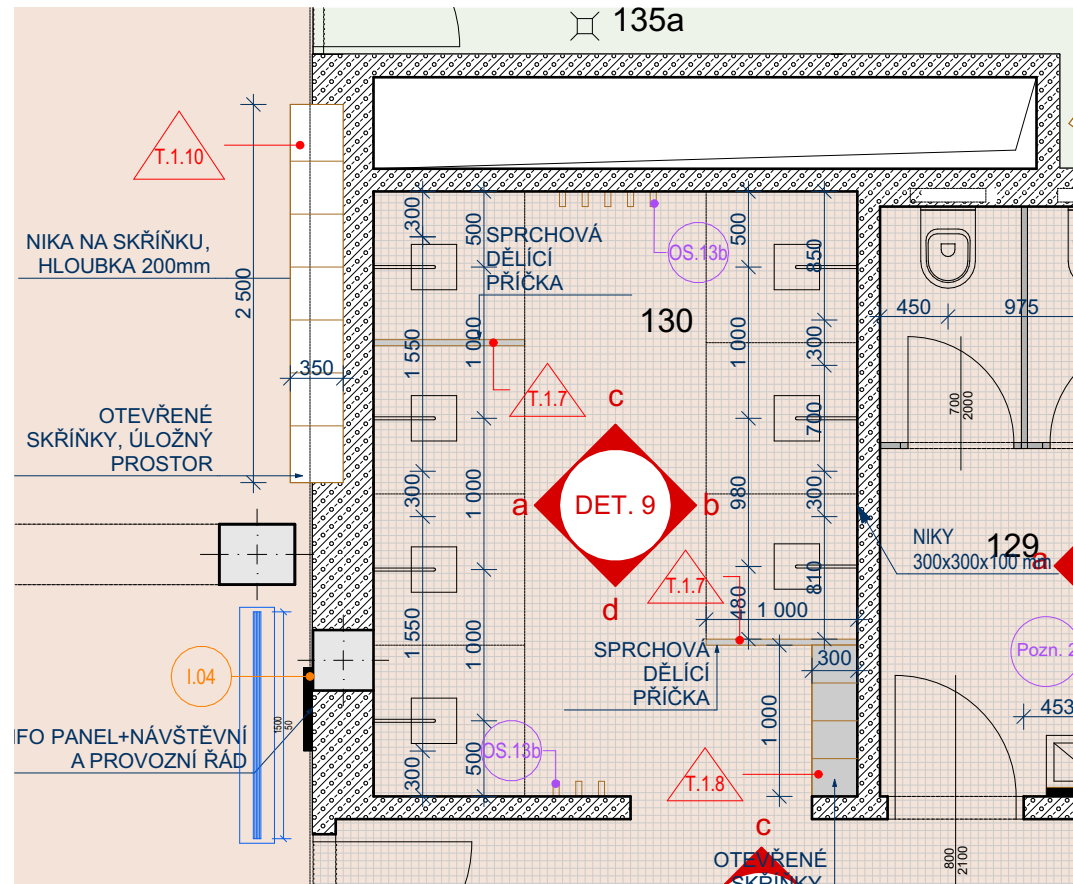


DETAIL 9c

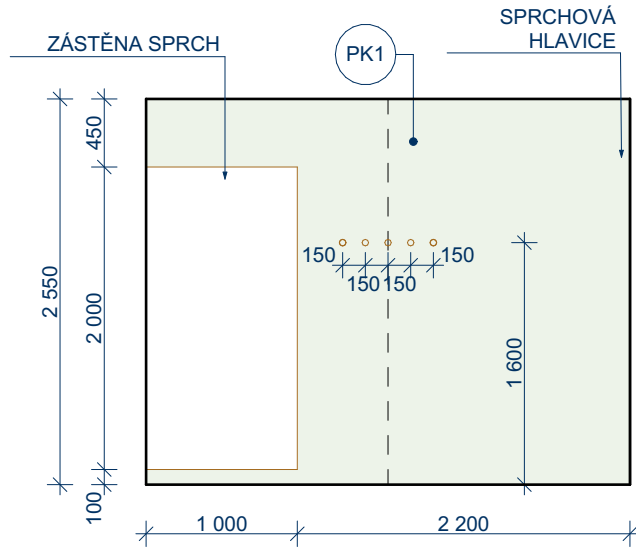

DETAIL 9b

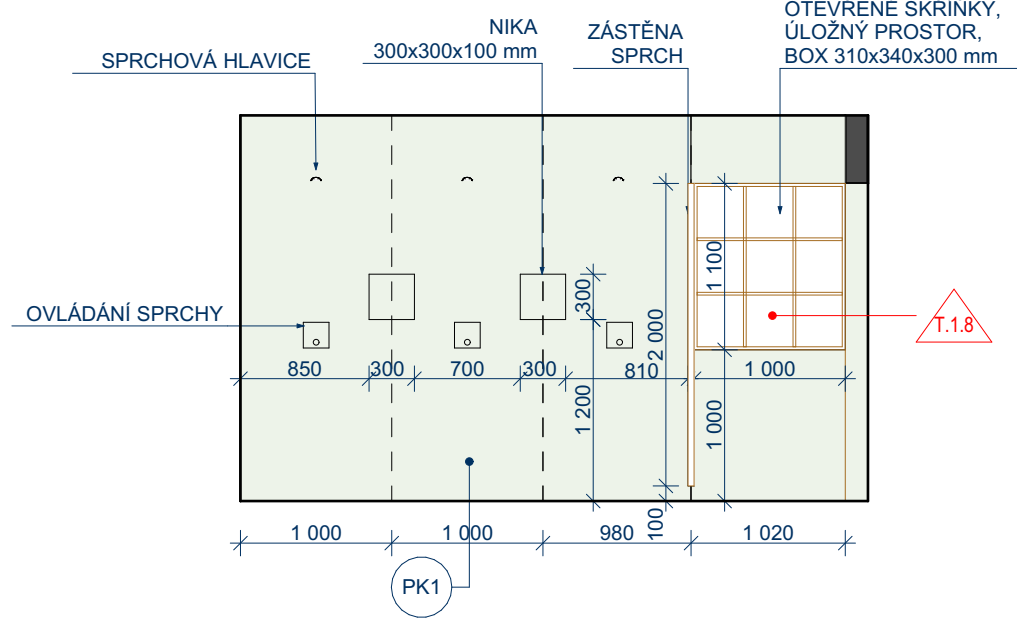

DETAIL 9d

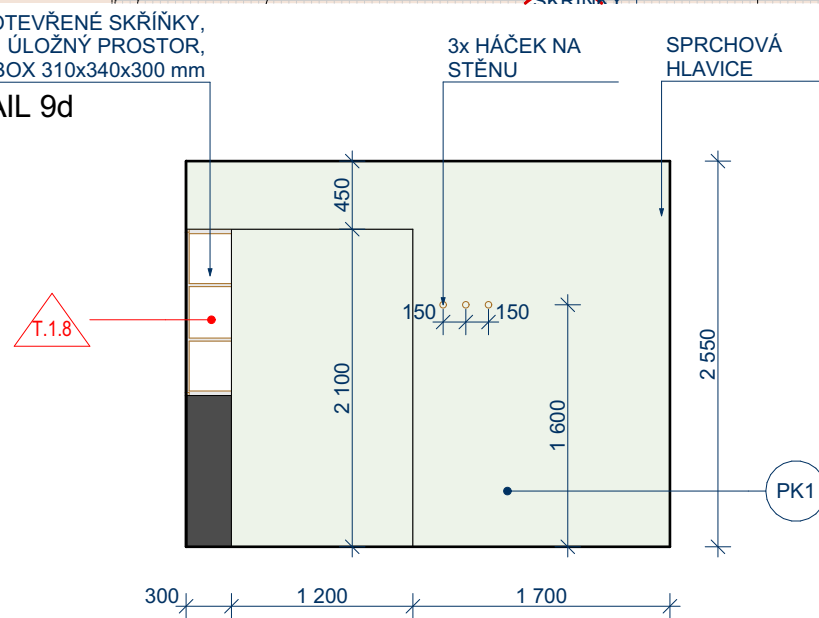


ILUSTRATIVNÍ VIZUALIZACE



ILUSTRATIVNÍ VIZUALIZACE



ILUSTRATIVNÍ VIZUALIZACE

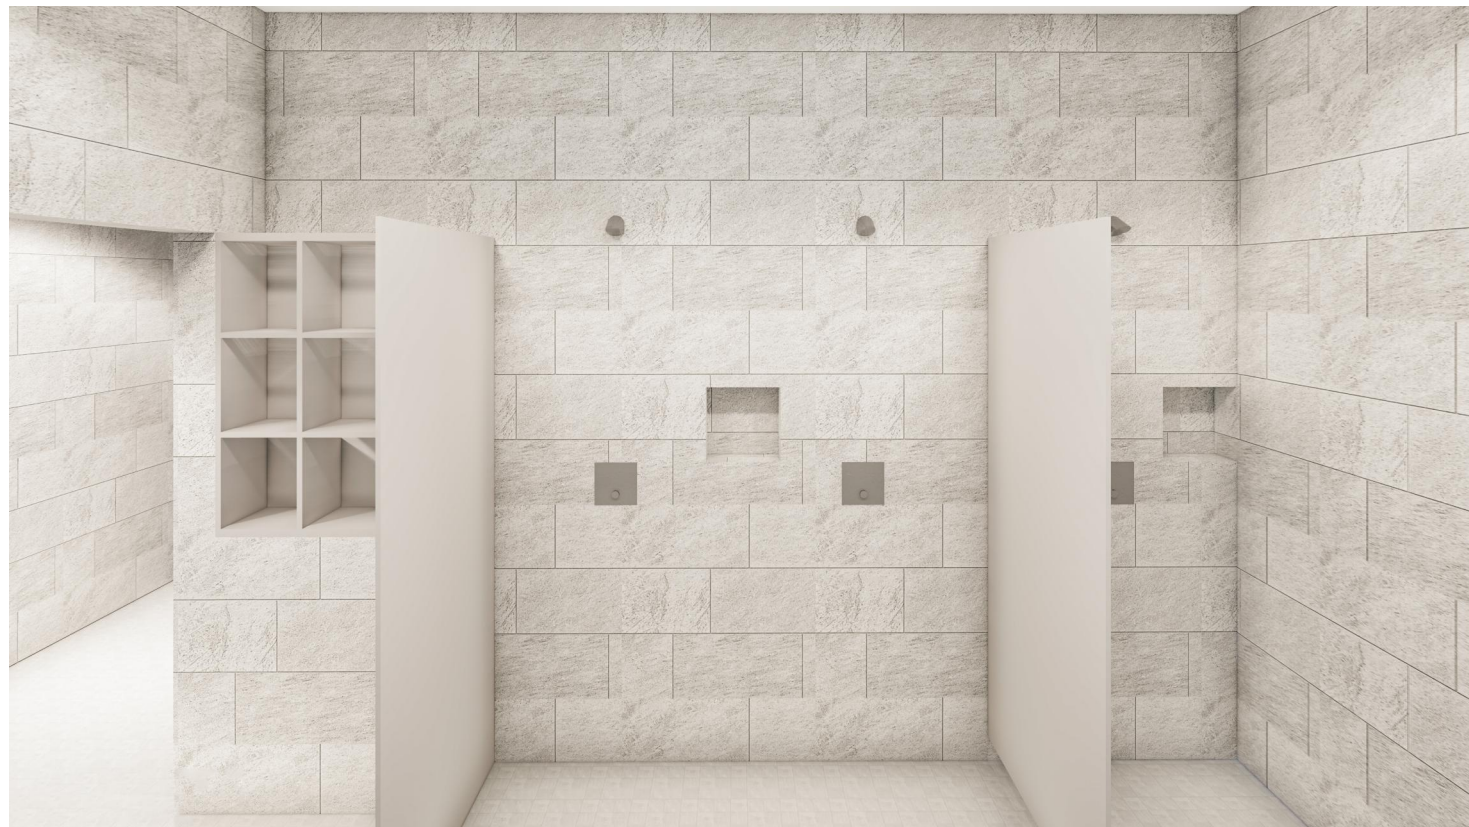

LEGENDA SYMBOLŮ

- OSOUEČ RUKOU
- TLAČÍTKO PŘIVOLÁNÍ POMOCI S TÁHLEM
- TLAČÍTKO ZRUŠENÍ PŘIVOLÁNÍ POMOCI
- ZÁSUVKA
- DATOVÁ ZÁSUVKA
- VYPÍNAČ
- DVOJVYPÍNAČ
- REPRODUKTOR
- KAMERA

LEGENDA OZNAČENÍ

- T.X.Y. TRUHLÁRSKÉ VÝROBKY
- S.X.Y. SYSTÉMOVÉ PRVKY
- Z.X.Y. ZAMEČNICKÉ VÝROBKY
- V.N.X.Y. VOLNÝ NÁBYTEK
- K.X.Y. KAMENICKÝ PRVEK
- I.X.Y. INFORMAČNÍ PRVKY
- OS.X.Y. OSTATNÍ PRVKY

LEGENDA POVRCHŮ

- PO1 KLETOVANÁ OMÍTKA VE HMOTĚ PROBARVENÁ BILÁ; VŠECHNY ZÁSUVKY A VYPÍNAČE V BARVĚ BILÉ
- PO2 KLETOVANÁ OMÍTKA VE HMOTĚ PROBARVENÁ ŠEDÁ; VŠECHNY ZÁSUVKY A VYPÍNAČE V BARVĚ ČERNÉ
- PO3 POHLEDOVÝ BETON
- PO4 OMÍTKA S VÝMALBOU, BARVA BILÁ; VŠECHNY ZÁSUVKY A VYPÍNAČE V BARVĚ BILÉ
- PO5 OMÍTKA S VÝMALBOU, BARVA ŠEDÁ; VŠECHNY ZÁSUVKY A VYPÍNAČE V BARVĚ ČERNÉ
- PT1-PT3 POVRCH TRUHLÁRSKÝ
- PK1-PK5 KERAMICKÝ OBKLAD

POZNÁMKY:

- Pozn. 1: VIZUALIZACE JSOU POUZE ILUSTRATIVNÍ A MOHOU SE OD VÝKRESOVÉ DOKUMENTACE MÍRNĚ LIŠIT!
- Pozn. 2: VEŠKERÉ OSTATNÍ DOPLŇKY JSOU UVEDENY VE VÝPISU PRVKŮ JEDNOTLIVÝCH MÍSTNOSTÍ
- VEŠKERÉ MATERIÁLY A BARVY POVRCHŮ MUSÍ BÝT VZORKOVÁNY A ODSOULHASENY ARCHITEKTEM
- NUTNĚ DOMÉRIT A OVĚŘIT SKUTEČNÉ ROZMĚRY NA STAVBĚ

MODERNIZACE STÁVAJÍCÍHO MĚSTSKÉHO KOUPALIŠTĚ A NOVOSTAVBA KRYTÉHO PLAVECKÉHO BAZÉNU - KYJOV INTERIÉRY			S E N A A	
MÍSTO STAVBY:	adresa:Kyjov, ulice Mezivodí, k.u.:Nětčice u Kyjova, kraj:Jihomoravský		DATUM/REVIZE	03/2023
HLAVNÍ ARCHITEKT, AUTOR	Ing. arch. Václav Navrátil, Jakubské náměstí 7, 602 00 Brno tel: 776 611 581, e-mail: navratil@senaa.cz, web: www.senaa.cz		MĚŘÍTKO	1:50
VÝKRES	130_SPRCHY ŽENY DETAIL 9		ČÍSLO VÝKRESU	1.1.5.9.01
			PARÉ	