




DETAIL 3c

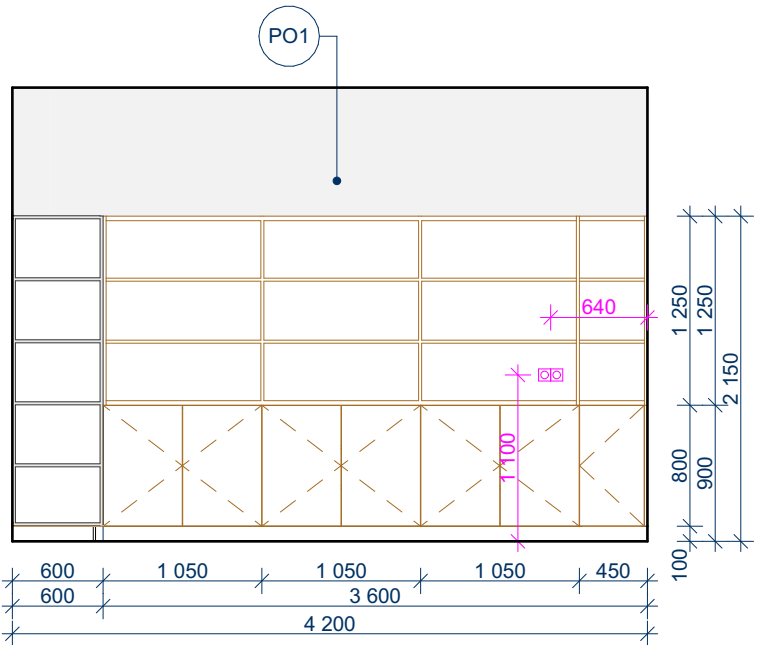


DETAIL 3a

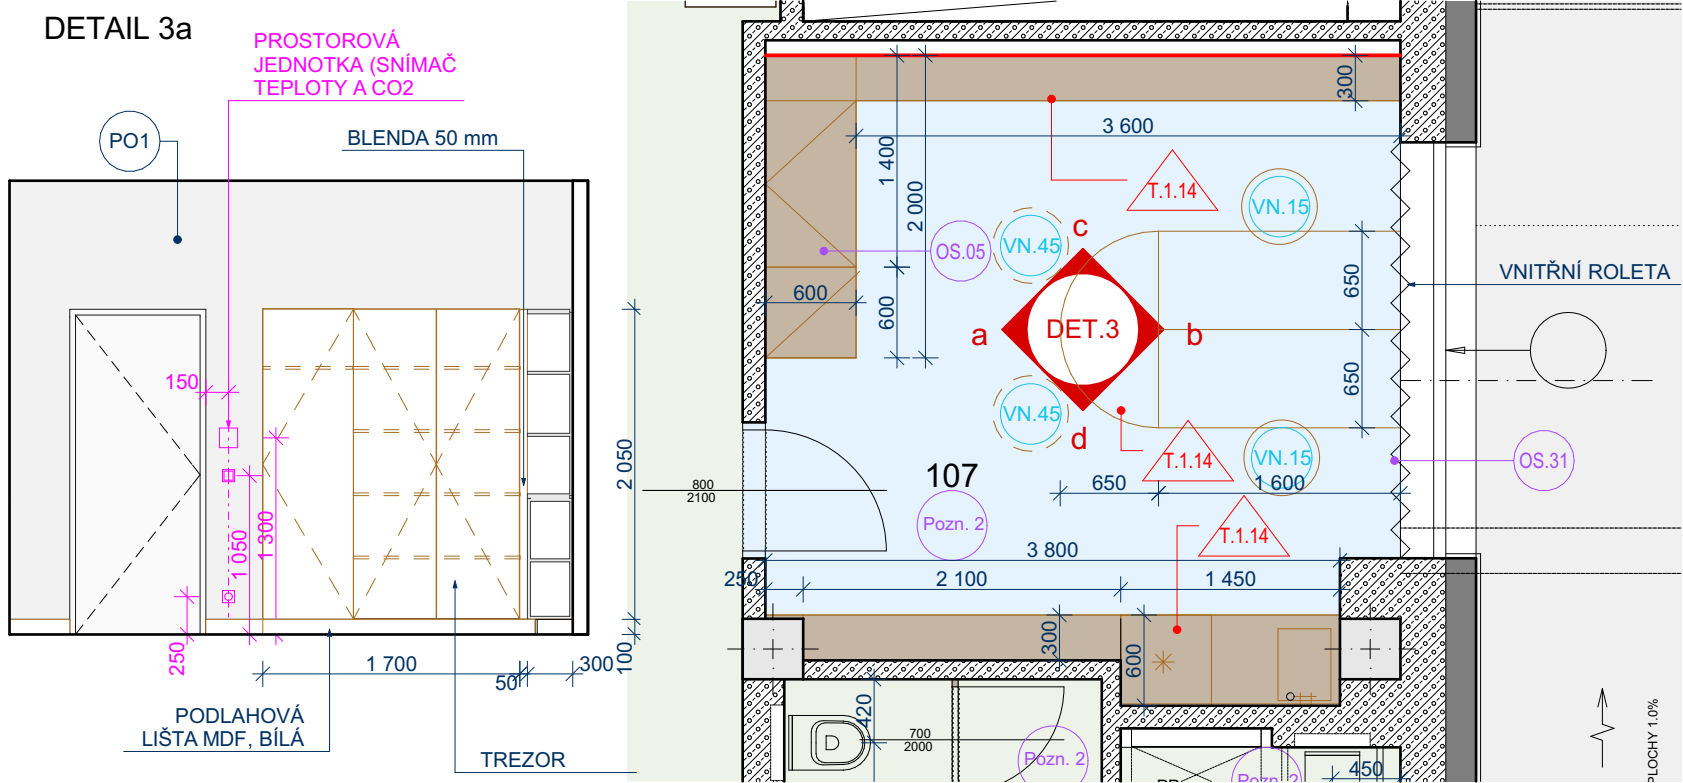

DETAIL 3b

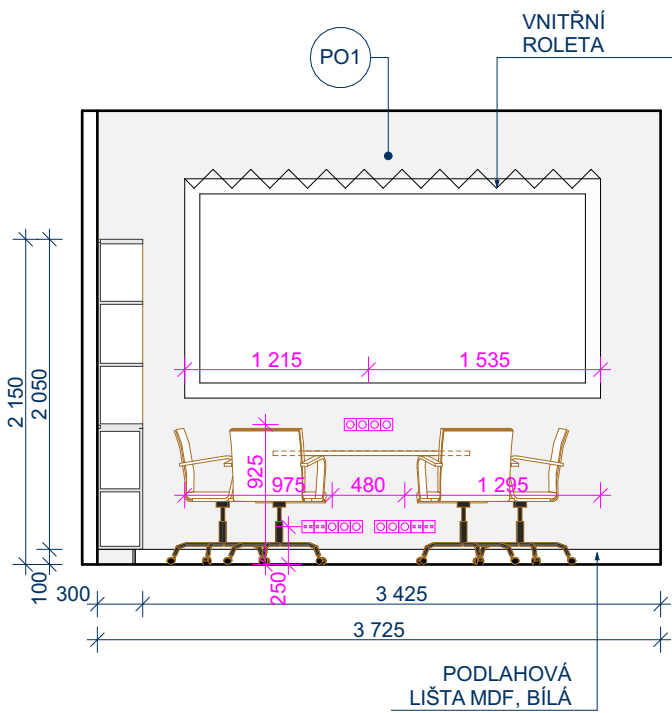

DETAIL 3d

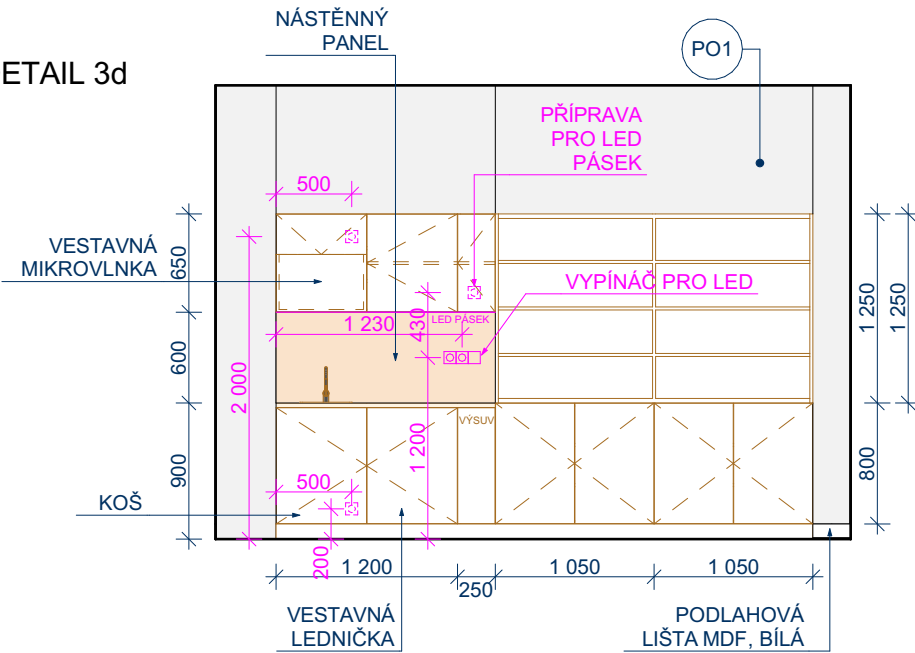

LEGENDA SYMBOLŮ

- OSOUEČ RUKOU
- TLAČÍTKO PŘIVOLÁNÍ POMOCI S TÁHLEM
- TLAČÍTKO ZRUŠENÍ PŘIVOLÁNÍ POMOCI
- ZÁSUVKA
- DATOVÁ ZÁSUVKA
- VYPÍNAČ
- DVOJVYPÍNAČ
- REPRODUKTOR
- KAMERA

LEGENDA OZNAČENÍ

- T.X.Y TRUHLÁŘSKÉ VÝROBKY
- S.X.Y SYSTÉMOVÉ PRVKY
- Z.X.Y ZÁMEČNICKÉ VÝROBKY
- VN.XY VOLNÝ NÁBYTEK
- K.X.Y KAMENICKÝ PRVEK
- I.X.Y INFORMAČNÍ PRVKY
- OS.XY OSTATNÍ PRVKY

LEGENDA POVRCHŮ

- PO1 KLETOVANÁ OMÍTKA VE HMOTĚ PROBARVENÁ BÍLÁ; VŠECHNY ZÁSUVKY A VYPÍNAČE V BARVĚ BÍLÉ
- PO2 KLETOVANÁ OMÍTKA VE HMOTĚ PROBARVENÁ ŠEDÁ; VŠECHNY ZÁSUVKY A VYPÍNAČE V BARVĚ ČERNÉ
- PO3 POHLEDOVÝ BETON
- PO4 OMÍTKA S VÝMALBOU, BARVA BÍLÁ; VŠECHNY ZÁSUVKY A VYPÍNAČE V BARVĚ BÍLÉ
- PO5 OMÍTKA S VÝMALBOU, BARVA ŠEDÁ; VŠECHNY ZÁSUVKY A VYPÍNAČE V BARVĚ ČERNÉ
- PT1-PT3 POVRCH TRUHLÁŘSKÝ
- PK1-PK5 KERAMICKÝ OBLAD

POZNÁMKY:

Pozn. 2 VEŠKERÉ OSTATNÍ DOPLŇKY JSOU UVEDENY VE VÝPISU PRVKŮ JEDNOTLIVÝCH MÍSTNOSTÍ

- VEŠKERÉ MATERIÁLY A BARVY POVRCHŮ MUSÍ BÝT VZORKOVÁNY A ODSOUHLASENY ARCHITEKTEM
- NUTNÉ DOMEŘIT A OVĚŘIT SKUTEČNÉ ROZMĚRY NA STAVBĚ

MODERNIZACE STÁVAJÍCÍHO MĚSTSKÉHO KOUPALIŠTĚ A NOVOSTAVBA KRYTÉHO PLAVECKÉHO BAZÉNU - KYJOV INTERIÉRY			S E N A A	
MÍSTO STAVBY: adresa:Kyjov, ulice Mezivodí, k. u.:Nětčice u Kyjova, kraj:Jihomoravský				
HLAVNÍ ARCHITEKT, AUTOR	Ing. arch. Václav Navrátil, Jakubské náměstí 7, 602 00 Brno tel: 776 611 581, e-mail: navratil@sena.cz, web: www.sena.cz		DATUM/REVIZE	03/2023
			MĚŘÍTKO	1:50
VÝKRES	107_KANCELÁŘ DET. 3 a,b,c,d		ČÍSLO VÝKRESU	1.1.5.3.01
				PARÉ