


VZOROVÉ PŘÍČNÉ ŘEZY
M 1 : 50

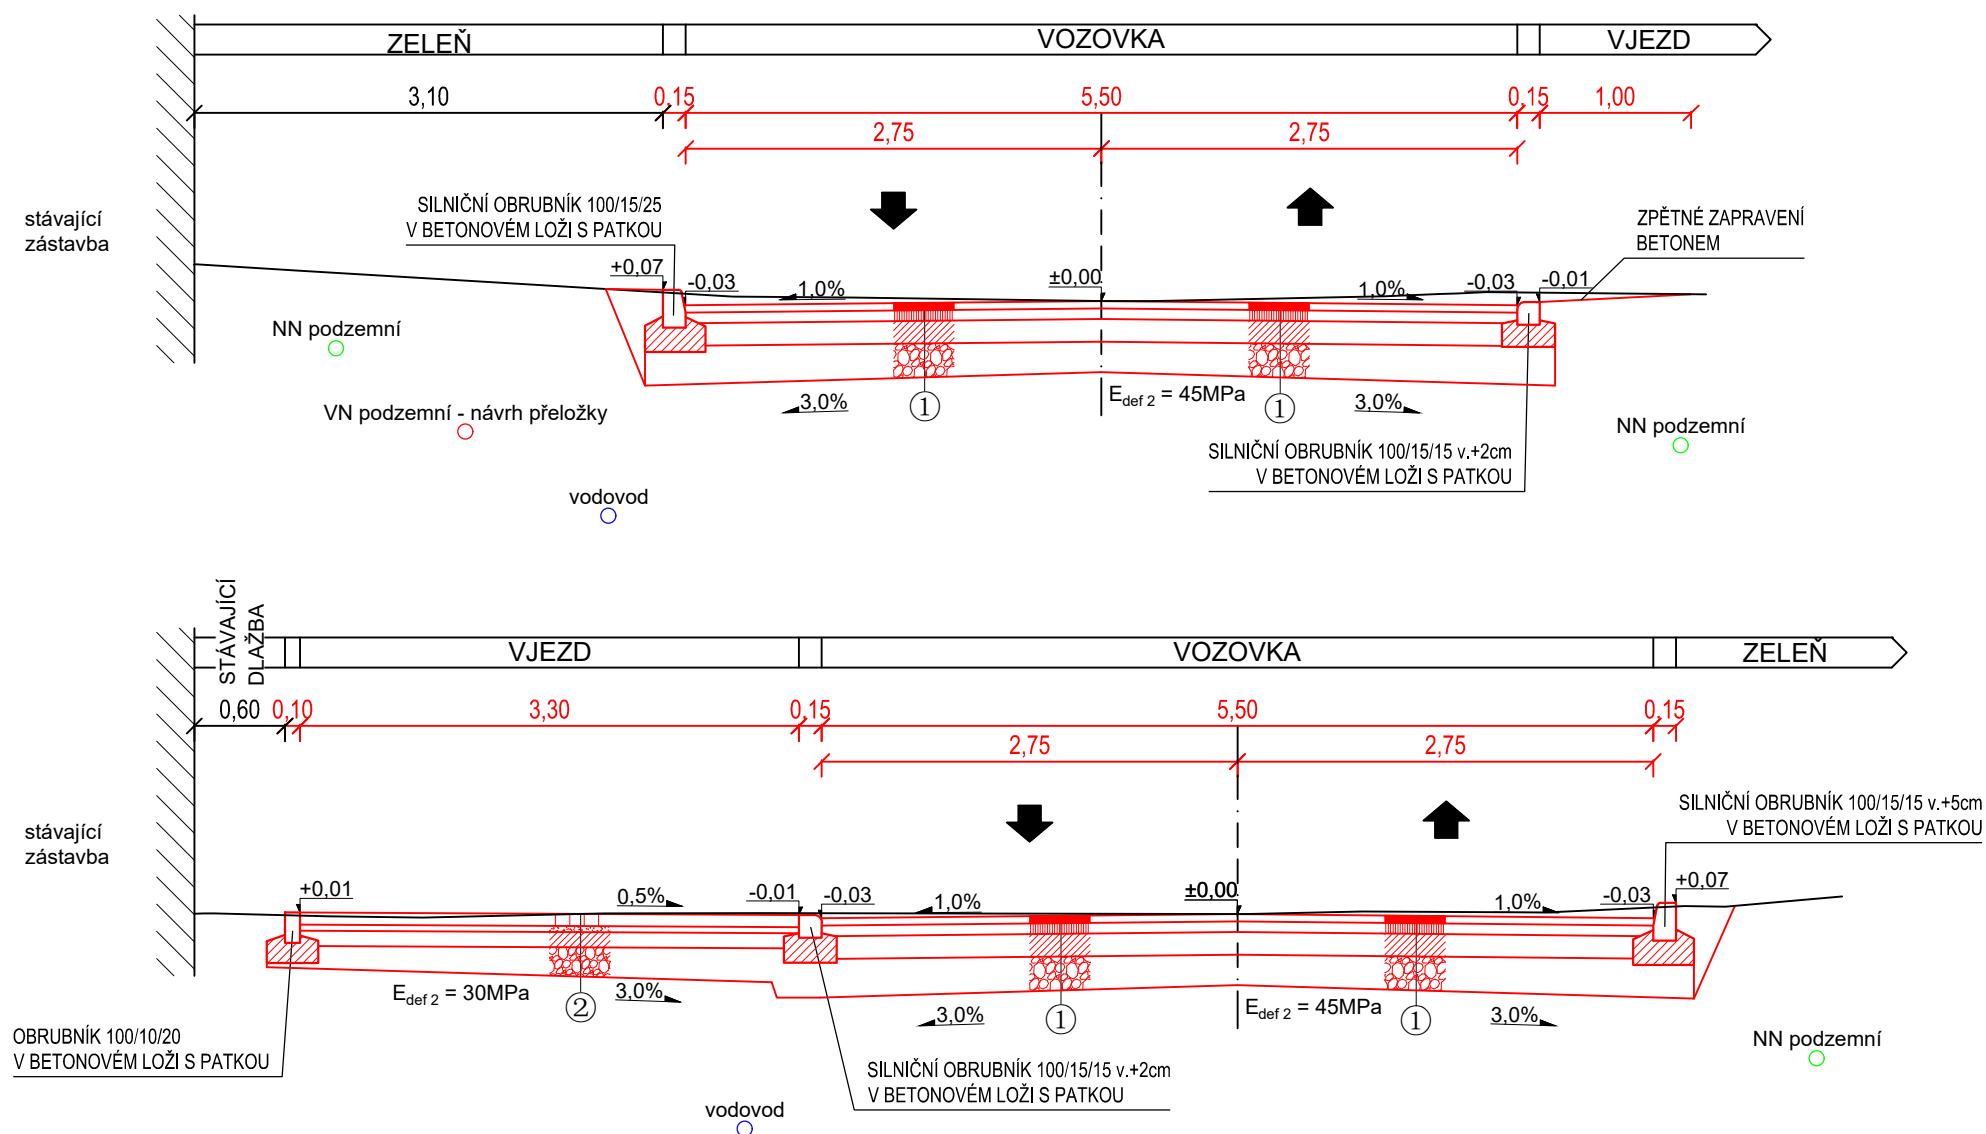



KONSTRUKCE VOZOVKY ①

ASFALTOVÝ BETON OBRUSNÝ	ACO 11	tl.	50 mm	ČSN 13 108-1
SPOJOVACÍ POSTŘÍK ASF. EMUZÍ	PS		0,7 kg/m ²	ČSN 73 6129
ASFALTOVÝ BETON PODKLADNÍ	ACP 16	tl.	70 mm	ČSN 13 108-1
INFILTRAČNÍ POSTŘÍK ASF. EMULZÍ	PI		1,0 kg/m ²	ČSN 73 6129
KAMENIVO STMELENÉ CEMENTEM 8/10	SC C 8/10	tl.	150 mm	ČSN 73 6124-1
ŠTĚRKODRŤ 0/63	ŠD _B	tl.	min. 200 mm	ČSN 73 6126-1
CELKEM		tl.	min. 470 mm	

KONSTRUKCE VJEZDU ②

BETONOVÁ ZÁMKOVÁ DLAŽBA	DL	tl.	80 mm	ČSN 73 6131
LOŽE Z DRTI 4/8	L	tl.	40 mm	ČSN 73 6131
KAMENIVO STMELENÉ CEMENTEM	SC C _{8/10}	tl.	100 mm	ČSN 73 6124-1
ŠTĚRKODRŤ 0/32	ŠD _B	tl.	150 mm	ČSN 73 6126-1
CELKEM		tl.	370 mm	

VYPRACOVAL A KRESLIL :		ZODP. PROJEKTANT :		<div>PROJEKCE DS s.r.o.</div> <div>Na Výhoně 3223, 69501 Hodonín</div> <div>IČ : 028 464 71, tel. 724152275</div> <div>e-mail: projekce.ds@email.cz</div>	
Ing. Peter Štefančík		Ing. Peter Štefančík			
STAVEBNÍ ÚŘAD :	Hodonín	MÍSTO STAVBY :	Hodonín	STUPEŇ :	DÚR+DSP
INVESTOR :	Město Hodonín, Masarykovo nám. 1, 695 01 Hodonín			DATUM :	08/2022
HODONÍN - prodloužení MK ul. M. Benky				FORMÁT :	2 x A4
				MĚŘÍTKO :	1:50
				PŘÍLOHA č. D.1.1.2c	
PŘÍLOHA : VZOROVÉ PŘÍČNÉ ŘEZY				PARÉ č.	