



PODÉLNÝ ŘEZ A - A

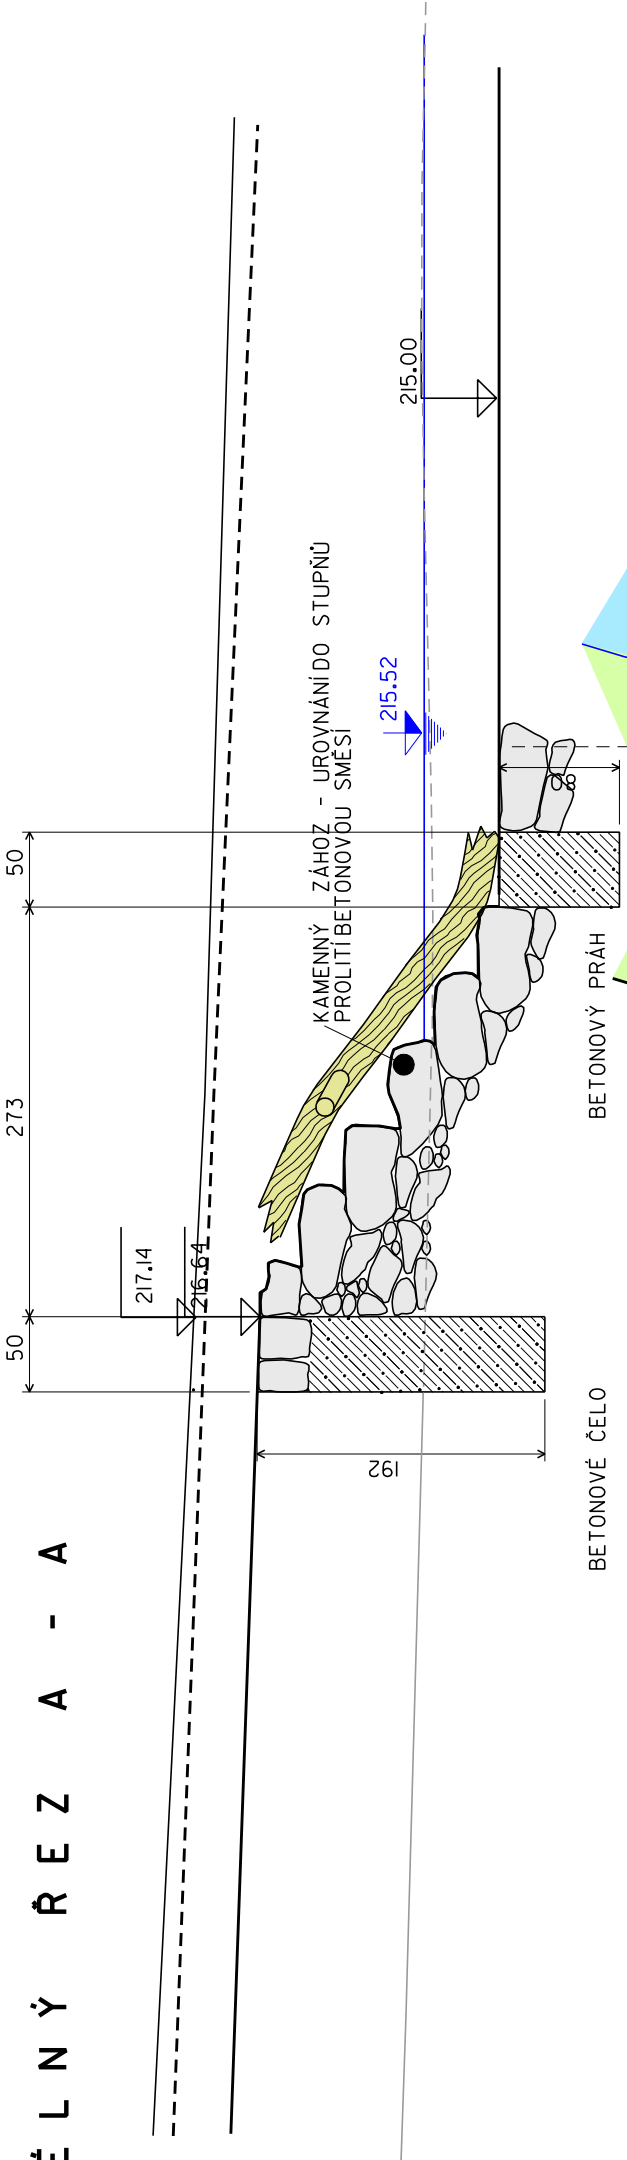

PŮDORYS

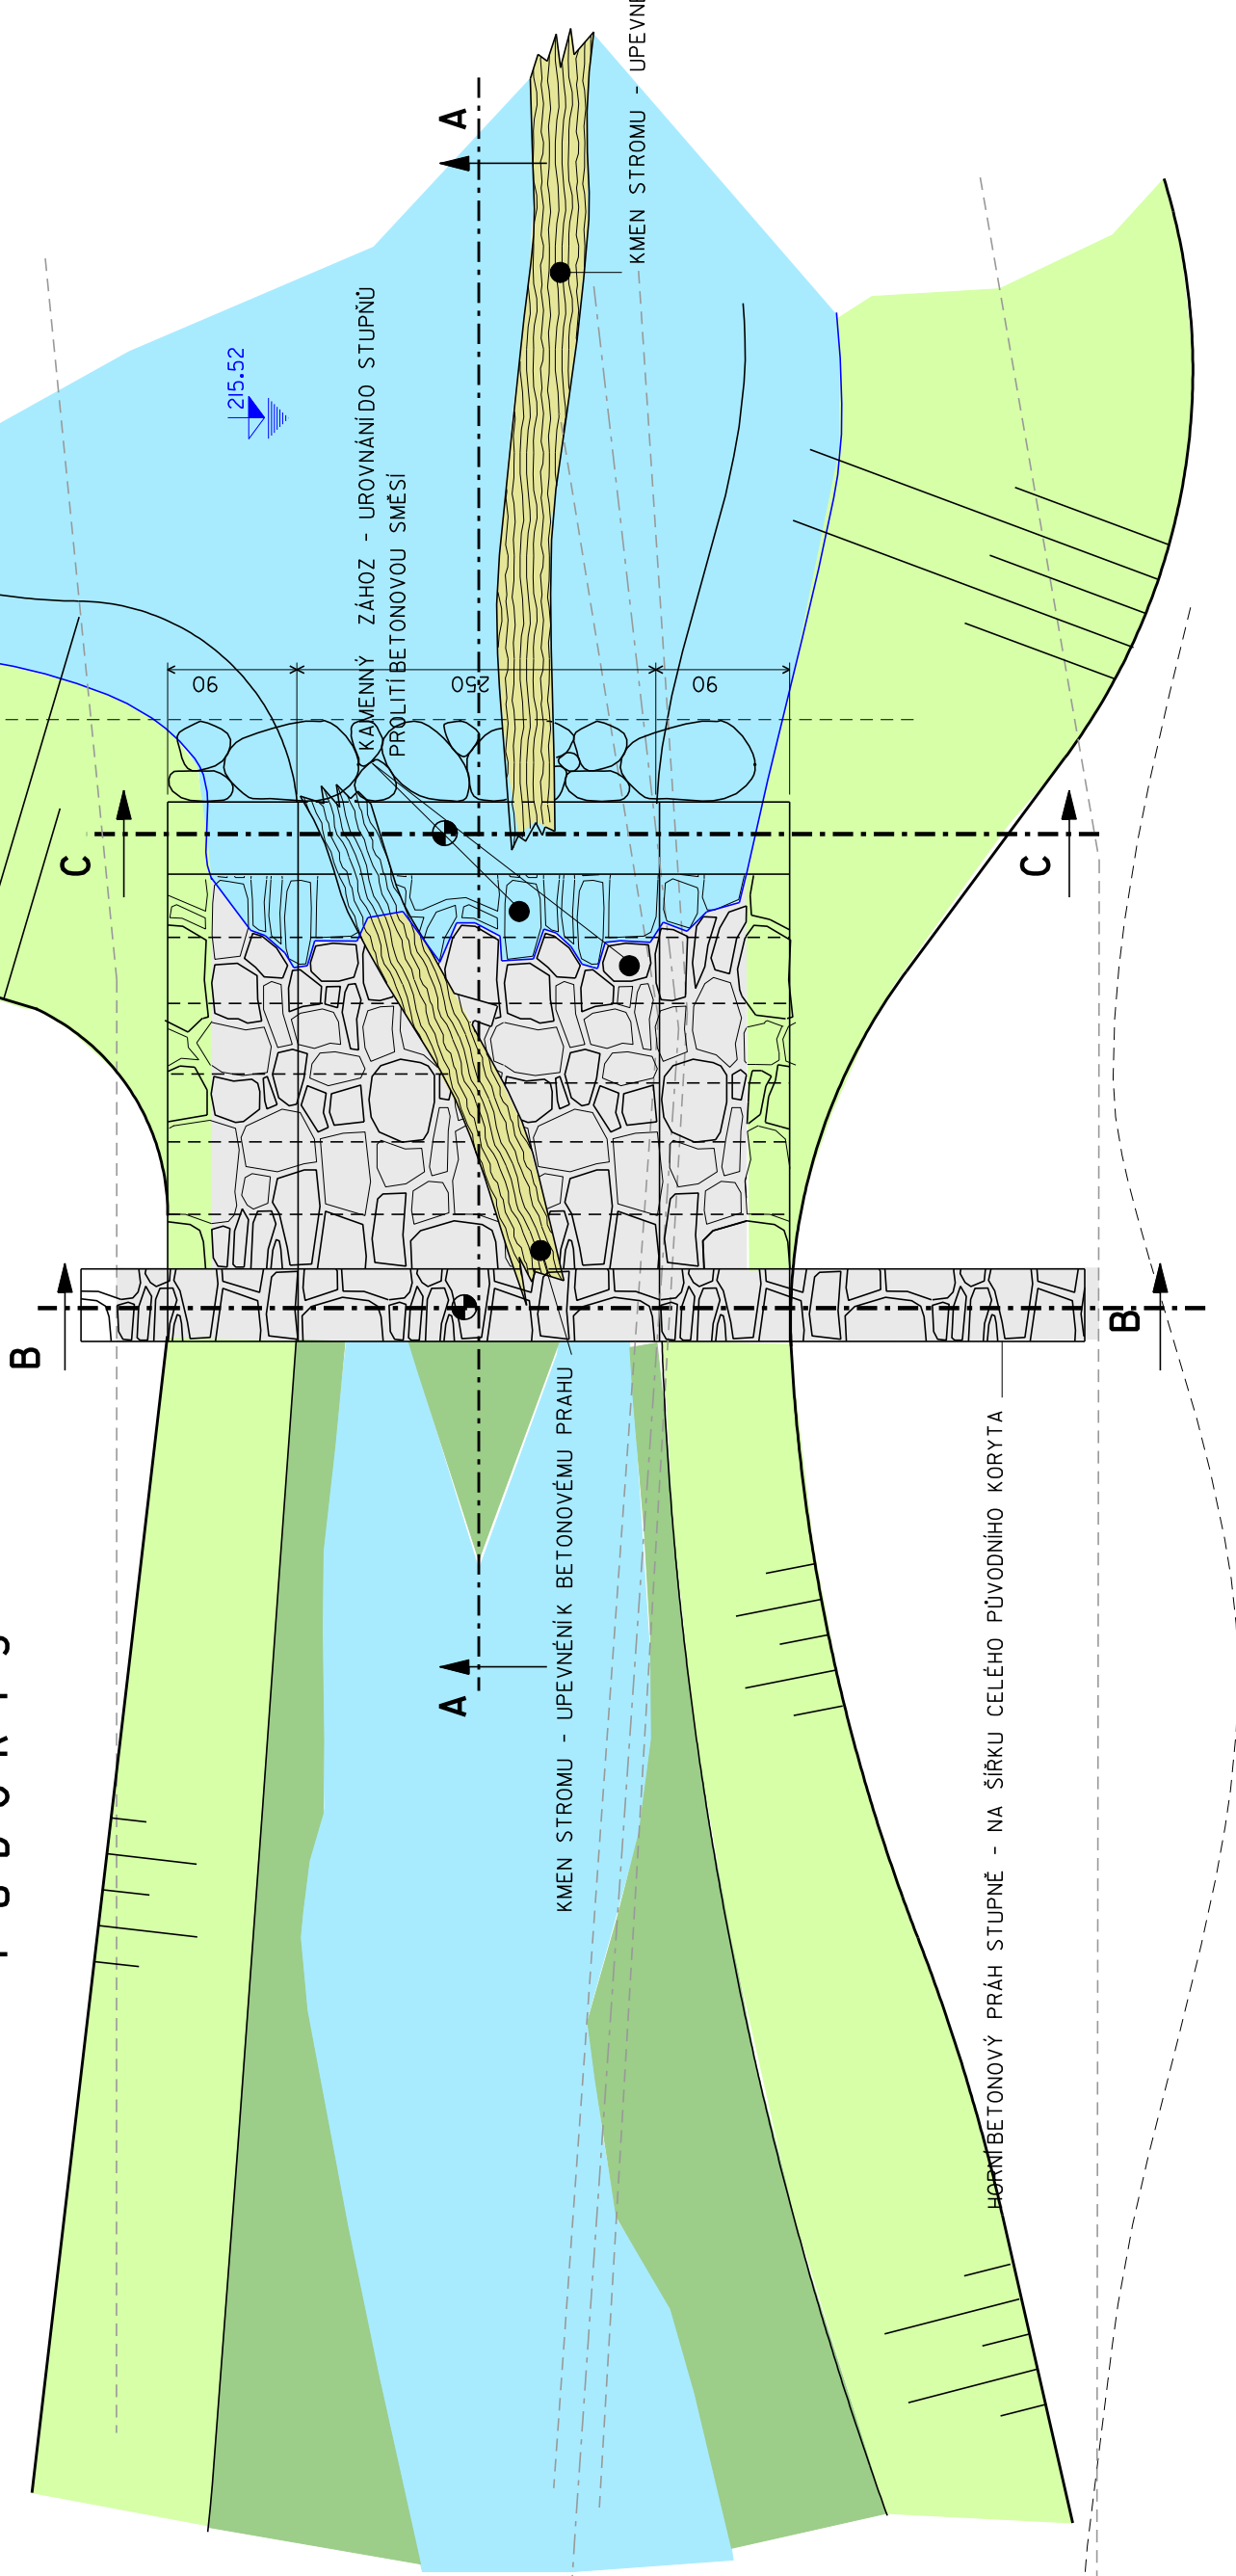


REVITALIZACE VINOHRADSKÉHO POTOKA

KM 0,360 - 0,475 OD VYÚSTĚNÍ POD NÁM. I. MÁJE PO ZAÚSTĚNÍ V UL. MOČIDLA


STUPEŇ I:50

ŘEZ B - B

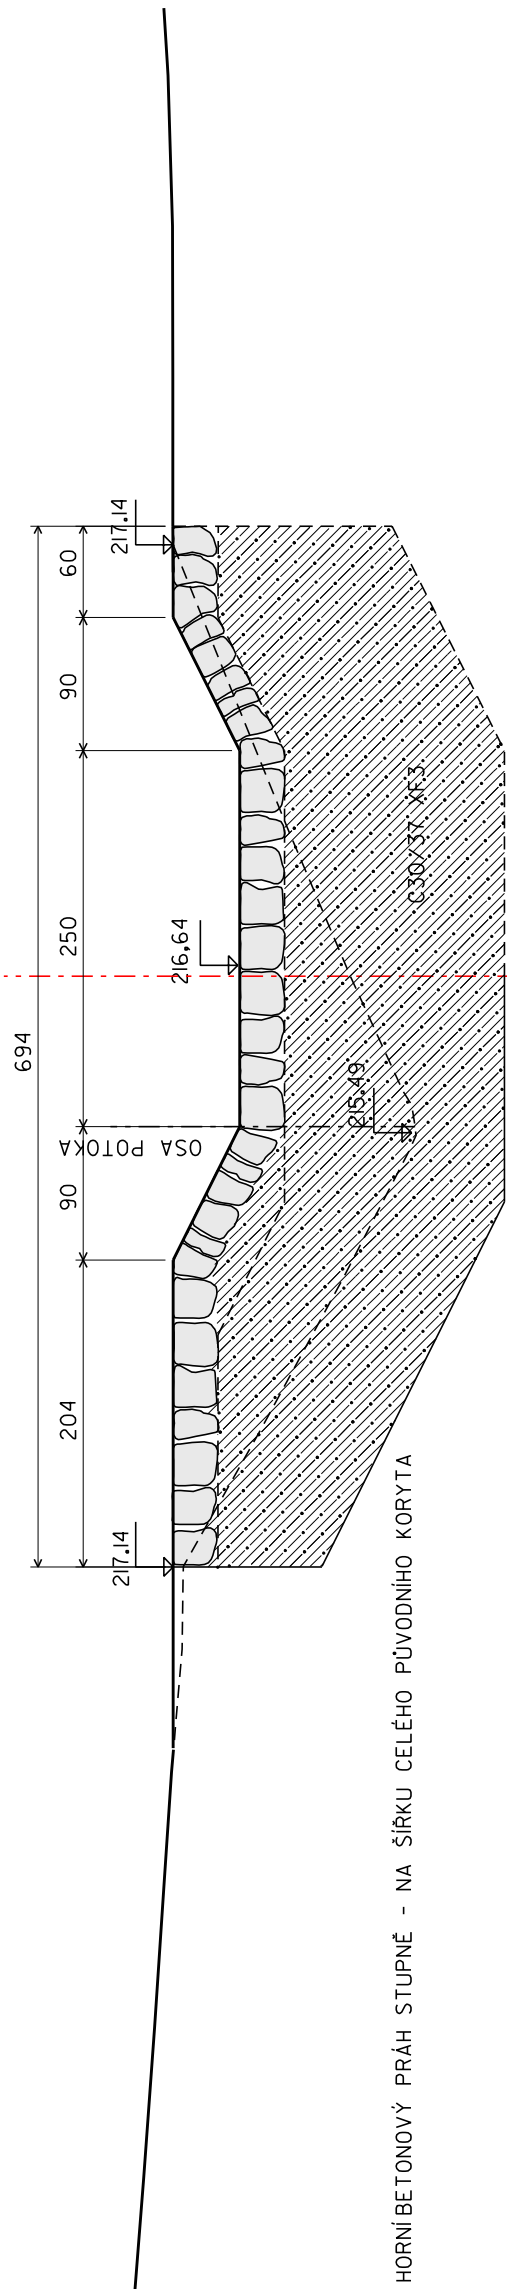

HORNÍ BETONOVÝ PRAH STUPNĚ - NA ŠÍRKU CELÉHO PŮVODNÍHO KORYTA

ŘEZ C - C

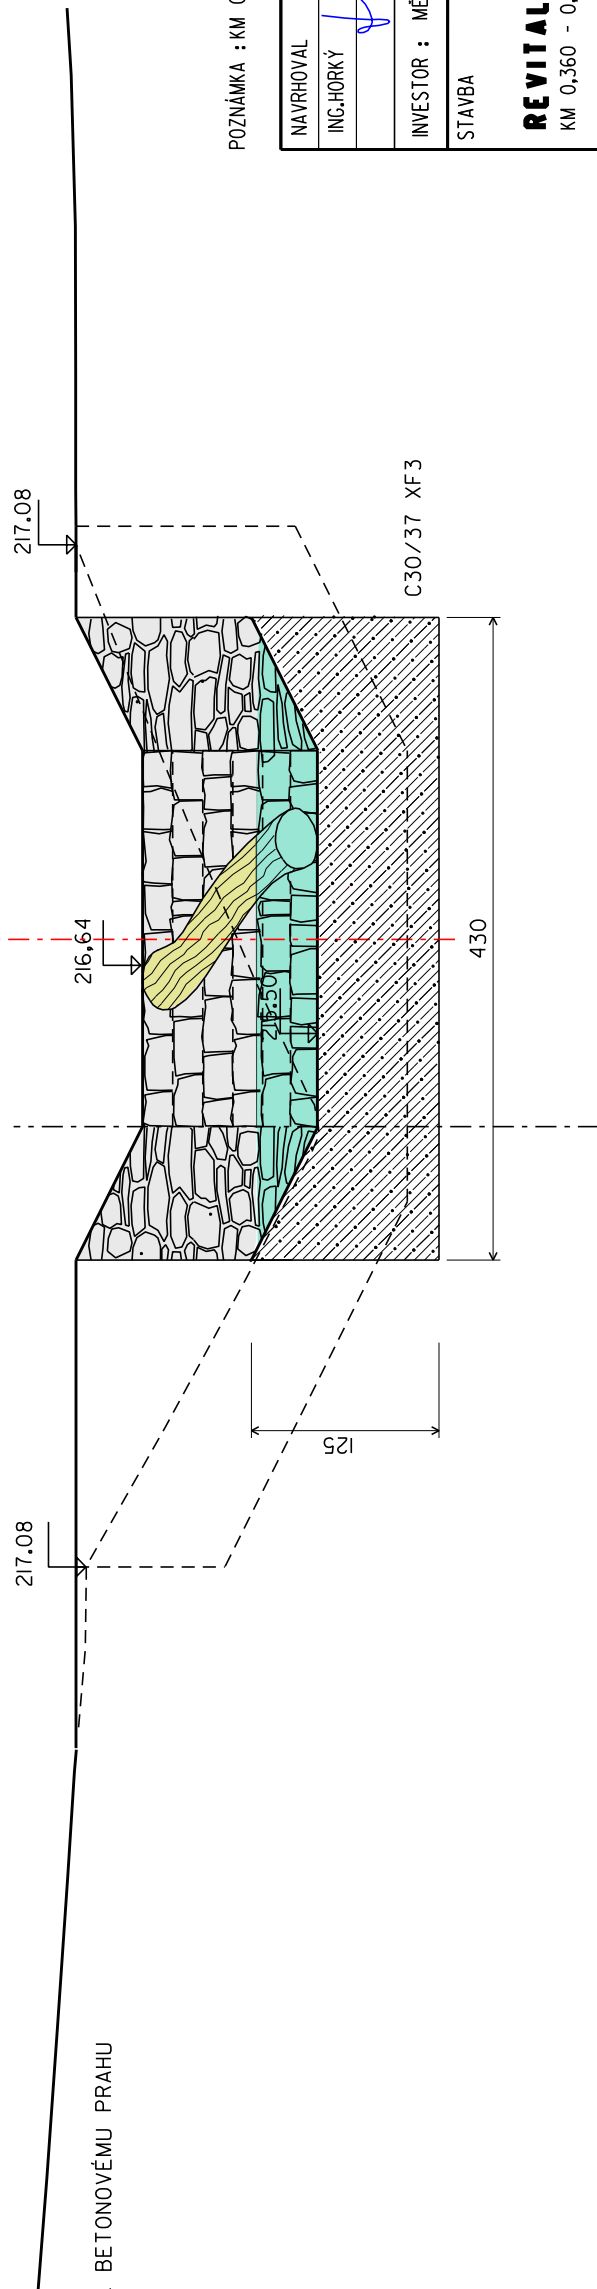

KMEN STROMU - UPEVNĚNÍK BETONOVÉMU PRAHU

POZNÁMKA : KM 0,000 STANČENÍ VE VÝKRESU = KM 0,360 CELKOVÉ STANČENÍ TOKU

NAVROVAL	VYPRACOVAL	Ing. Tomáš Horký
ING. HORKÝ	ING. HORKÝ	proj. vodohospodářských staveb
		Modrá u Velehradu
INVESTOR : MĚSTO UHERSKÝ BROD , MASARYKOVO NÁMĚSTÍ 100, UHERSKÝ BROD 688 01		
STAVBA		
STUPEŇ	DŮŘ + DSP	
POČET A4	5 A4	
MĚŘÍTKO	1:100/100	
DATUM	SRPEN 2020	
ZAK. Č.	2020/8	
ARCH. Č.	ČÍSLO VÝKRESU	
OBSAH VÝKRESU	2020-8	
STUPEŇ - BALVANITÝ SKLUZ KM 0.040		