REVITALIZACE VINOHRADSKÉHO POTOKA

KM 0,360 - 0,475 OD VYÚSTĚNÍ POD NÁM. I. MÁJE PO ZAÚSTĚNÍ V UL. MOCIDLA

KOORDINAČNÍ SITUACE 1 : 200

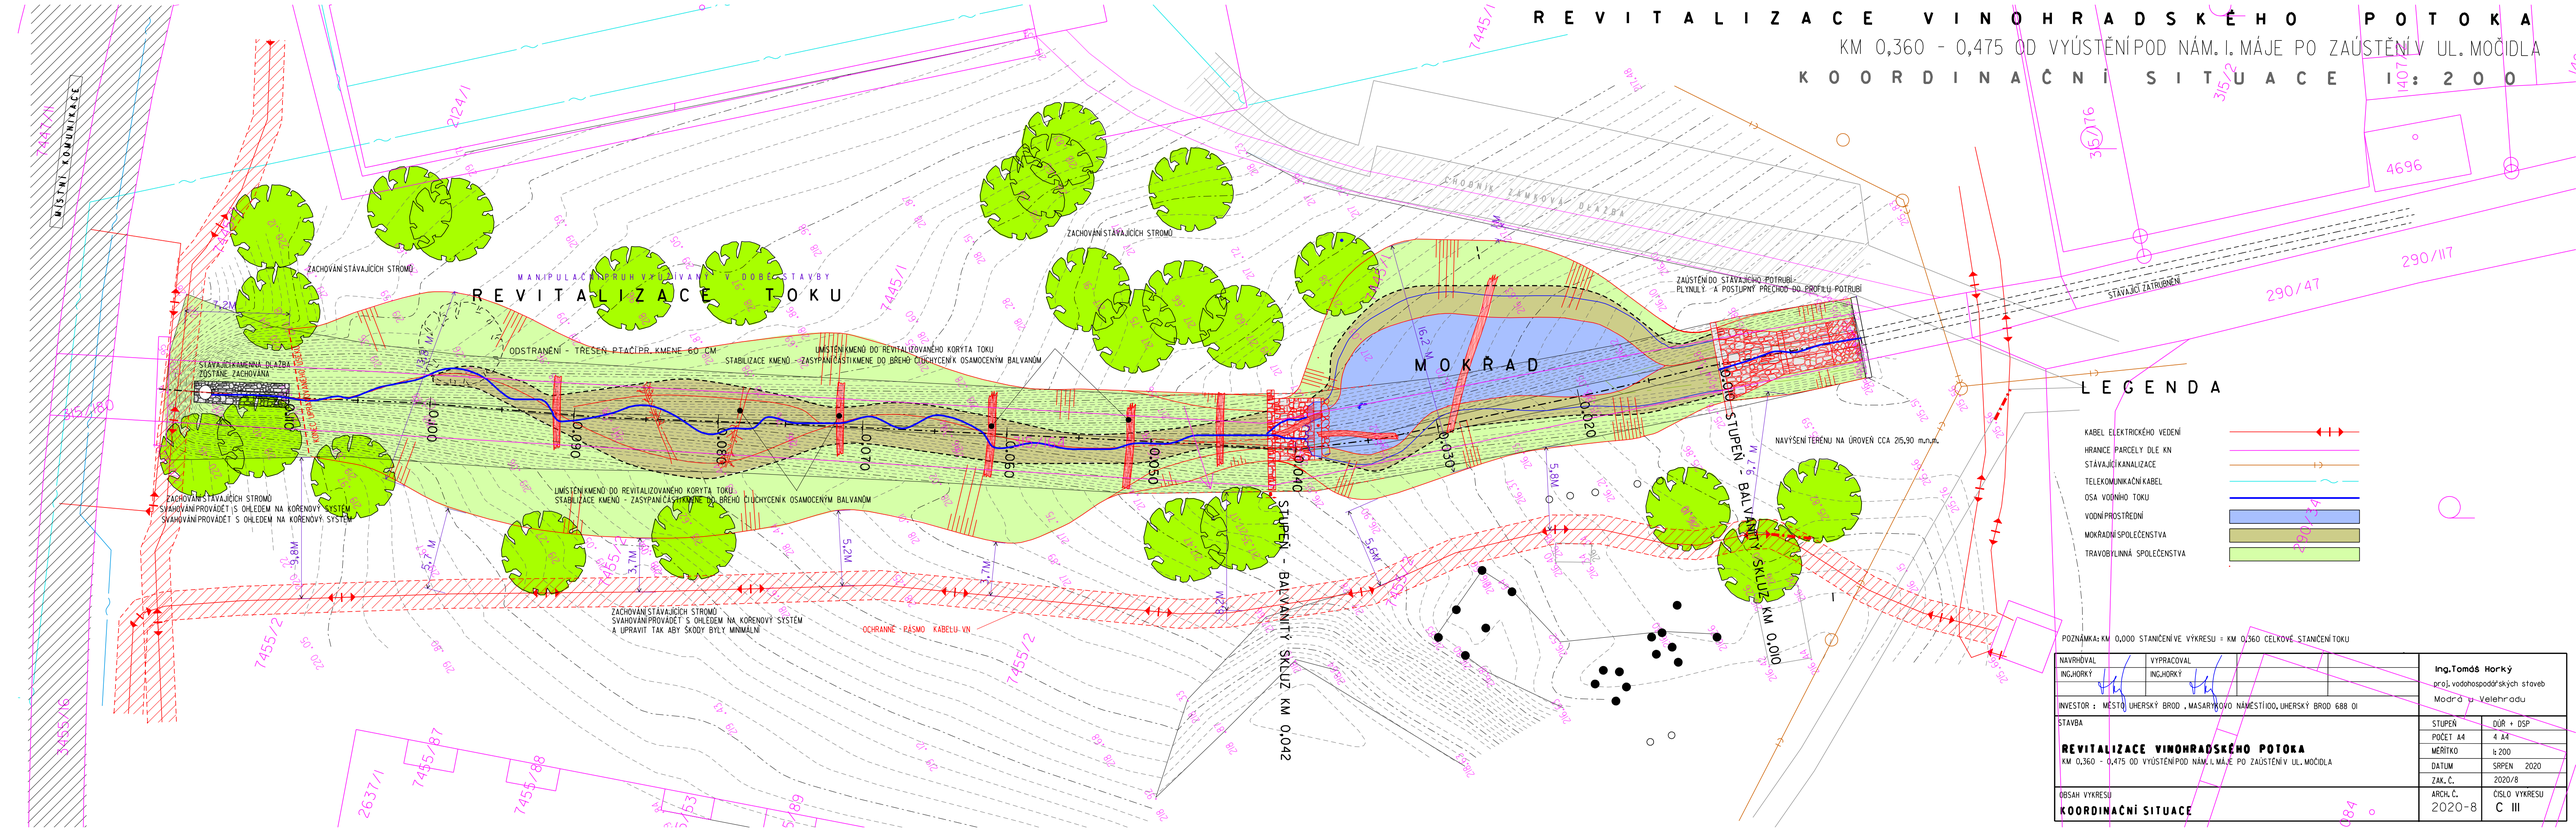

POZNÁMKA: KM 0,000 STANIČENÍ VE VÝKRESU = KM 0,360 CELKOVÉ STANIČENÍ TOKU

NAVRHOVAL ING.HORKÝ	VYPRACOVAL ING.HORKÝ		Ing.Tomáš Horký proj. vodohospodářských staveb Modrá u Velehradu
INVESTOR : MĚSTO UHERSKÝ BROD , MASARYKOVO NÁMĚSTÍ 100, UHERSKÝ BROD 688 01			
STAVBA **REVITALIZACE VINOHRADSKÉHO POTOKA** KM 0,360 - 0,475 OD VYÚSTĚNÍ POD NÁM. I. MÁJE PO ZAÚSTĚNÍ V UL. MOCIDLA		STUPEŇ	DÚR + DSP
		POČET A4	4 A4
		MĚŘÍTKO	1: 200
		DATUM	SRPEN 2020
		ZAK. Č.	2020/8
OBSAH VÝKRESU **KOORDINAČNÍ SITUACE**		ARCH. Č. 2020-8	ČÍSLO VÝKRESU C III