




Platí pouze se sdělením číslo 0101249301.

Zakreslené polohy zařízení v příloze jsou pouze informativní.

Situační výkres zájmového území (klad mapových listů)

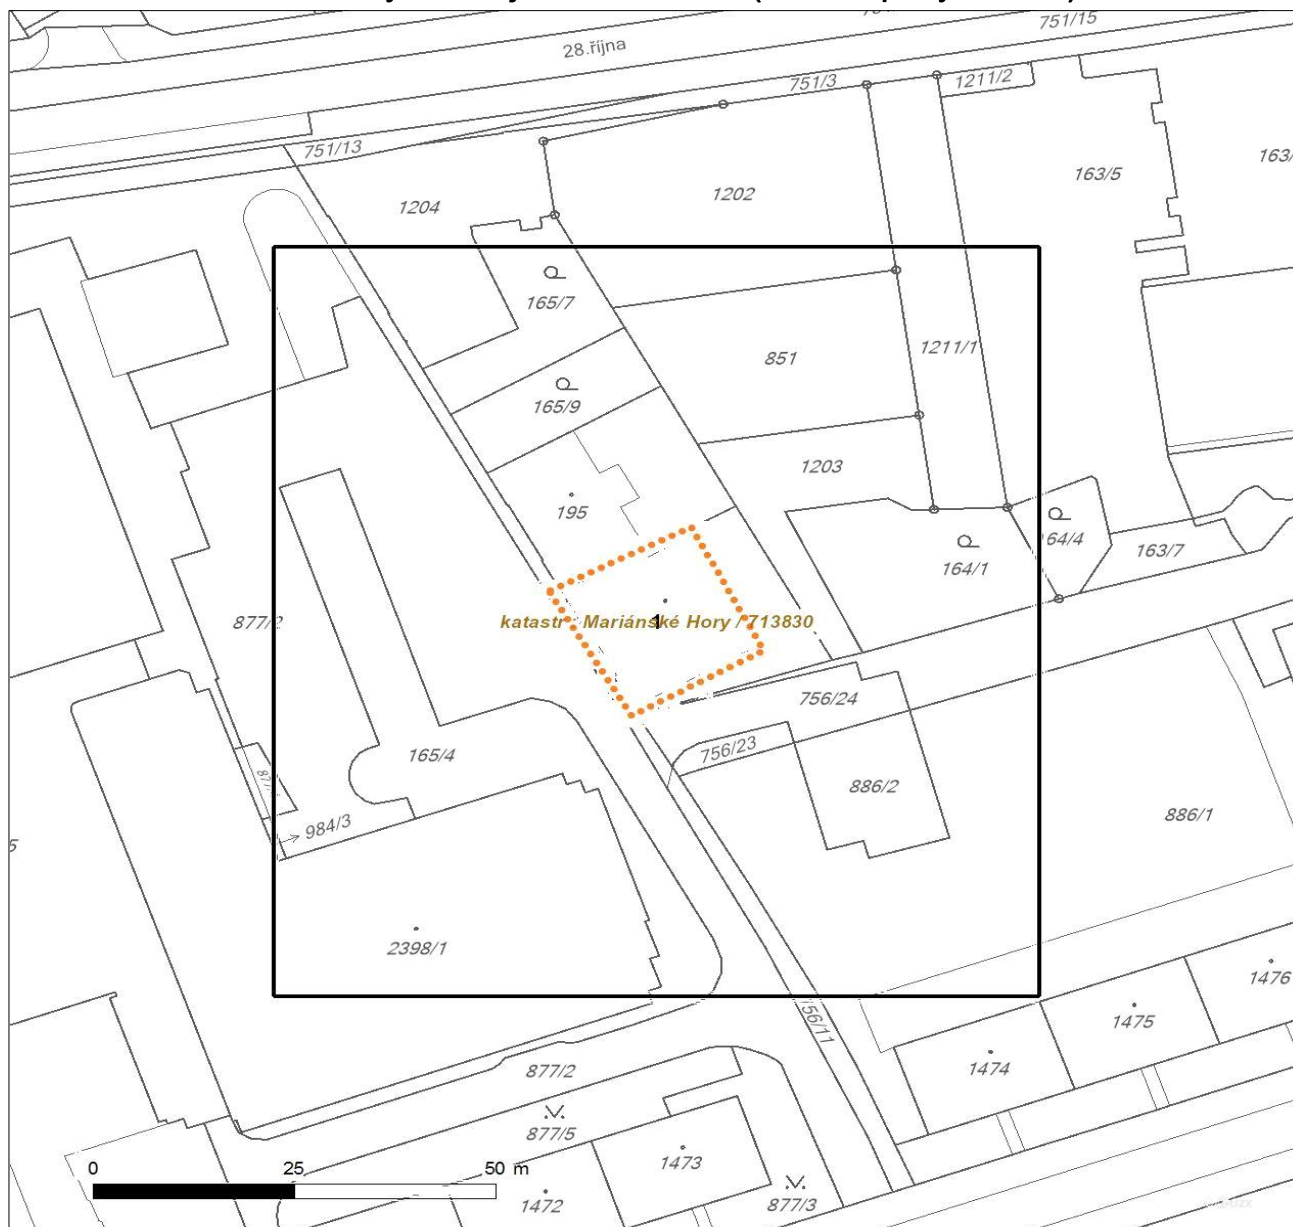

Není-li zobrazena katastrální mapa, zadejte žádost znovu. Katastrální mapa je generována prostřednictvím externí WMS služby, jejíž provoz nezajišťuje společnost ČEZ Distribuce, a. s.


| LEGENDA | | | |
|-----------------------------------|--------------------------------------|--|--|
| Podzemní vedení NN do 1 kV | Stanice do 52 kV - stožárová | Nadzemní síť pro elektronickou komunikaci | |
| Nadzemní vedení NN do 1 kV | Stanice do 52 kV - zděná | Podzemní síť pro elektronickou komunikaci | |
| Podzemní vedení VN do 35 kV | Transformovna (nad 52 kV) | HDPE trubka | |
| Nadzemní vedení VN do 35 kV | Probíhající investice ČEZ Distribuce | <i>Souběhy sítě pro elektronickou komunikaci s energetickými sítěmi:</i> | |
| Podzemní vedení VVN 110 kV | Stanice ČEZ Distribuce ve výstavbě | Souběh s podzemním vedením NN do 1 kV | Souběh s nadzemním vedením NN do 1 kV |
| Nadzemní vedení VVN 110 kV | Zařízení ČEZ Distribuce ve výstavbě | Souběh s podzemním vedením VN do 35 kV | Souběh s nadzemním vedením VN do 35 kV |
| NN přívod odběratele | Hranice katastrálního území | Souběh s podzemním vedením VVN 110 kV | Souběh s nadzemním vedením VVN 110 kV |
| Zařízení technické infrastruktury | | | |
| Cizí energetické vedení | | | |
| Zájmové území | | | |



Platí pouze se sdělením číslo 0101249301.

Zakreslené polohy zařízení v příloze jsou pouze informativní.

Situační výkres - list 1

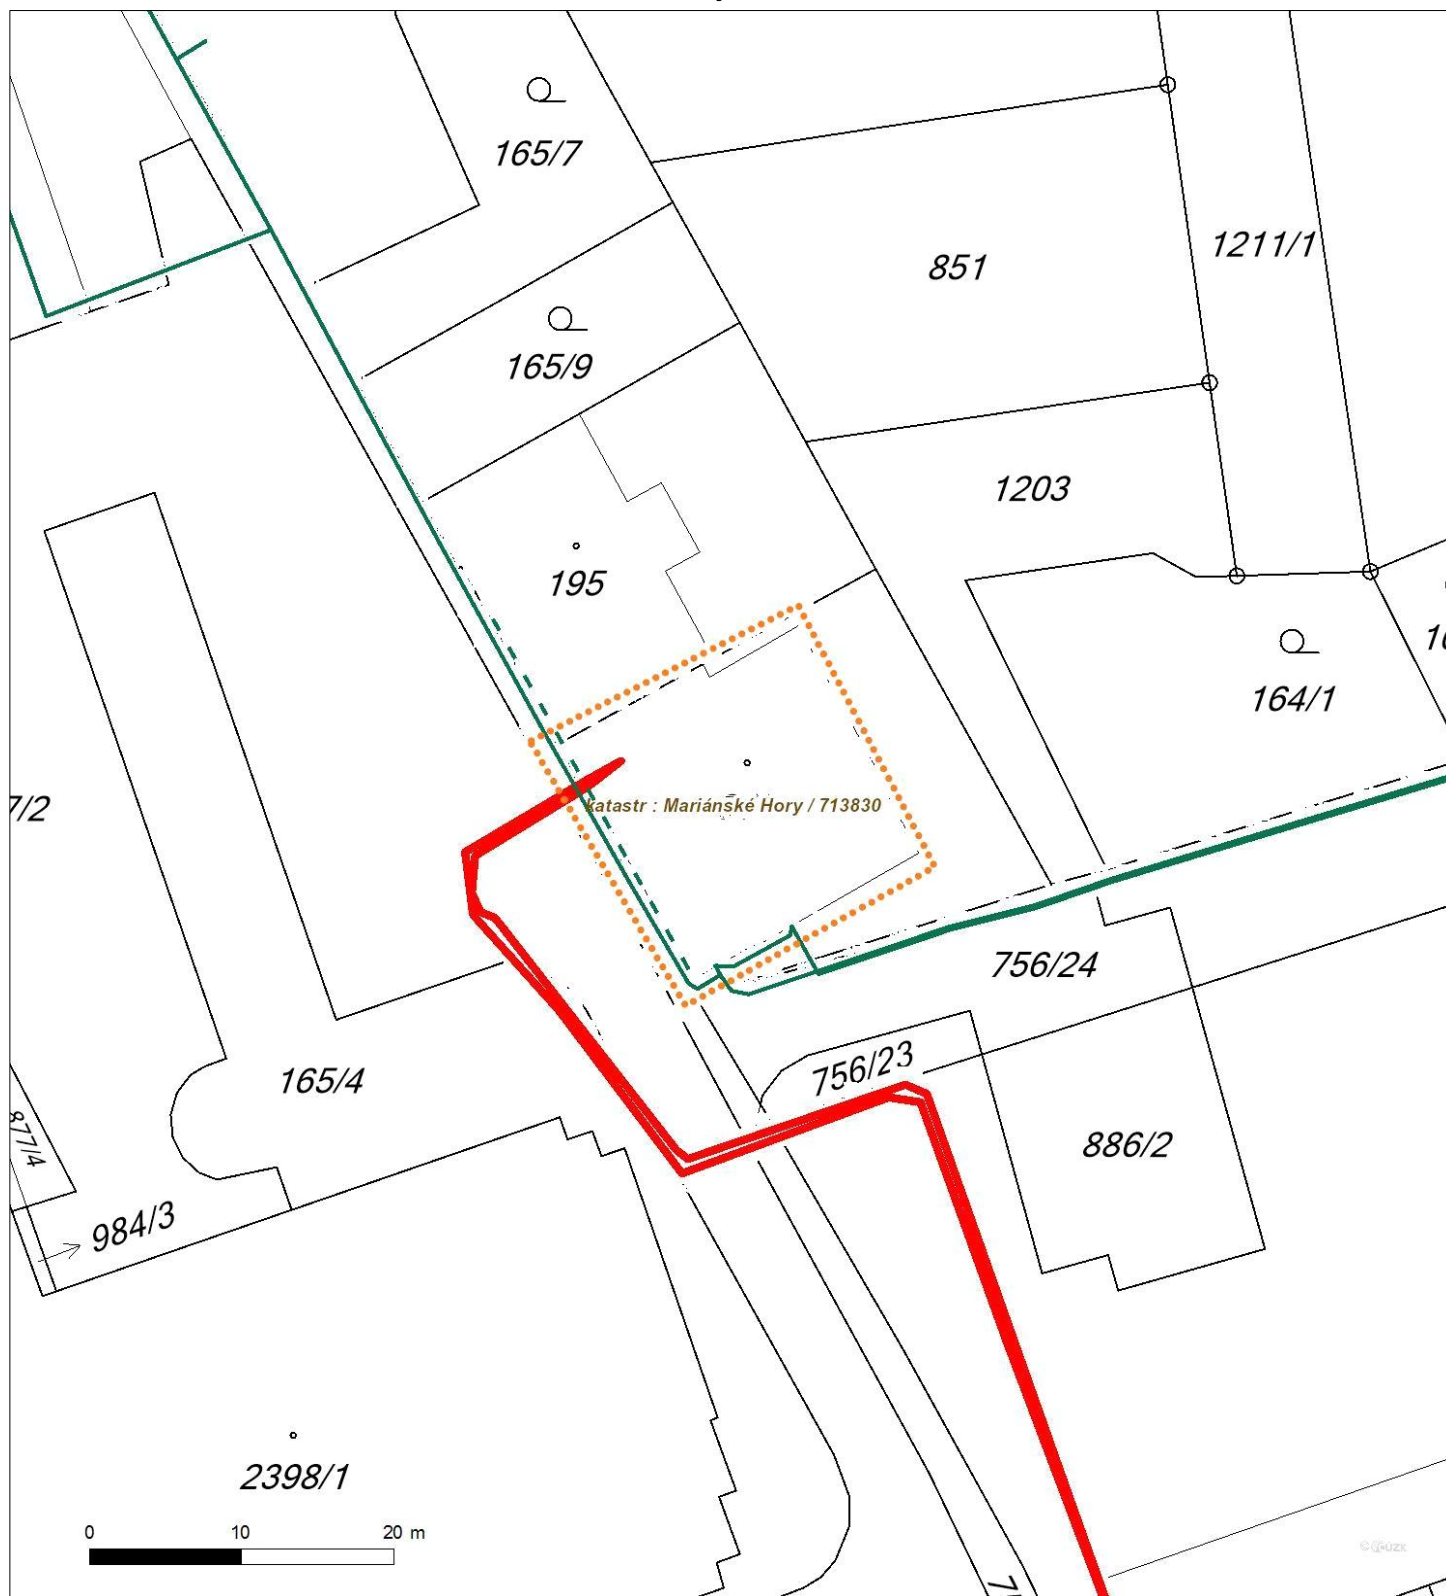

Není-li zobrazena katastrální mapa, zadejte žádost znovu. Katastrální mapa je generována prostřednictvím externí WMS služby, jejíž provoz nezajišťuje společnost ČEZ Distribuce, a. s.