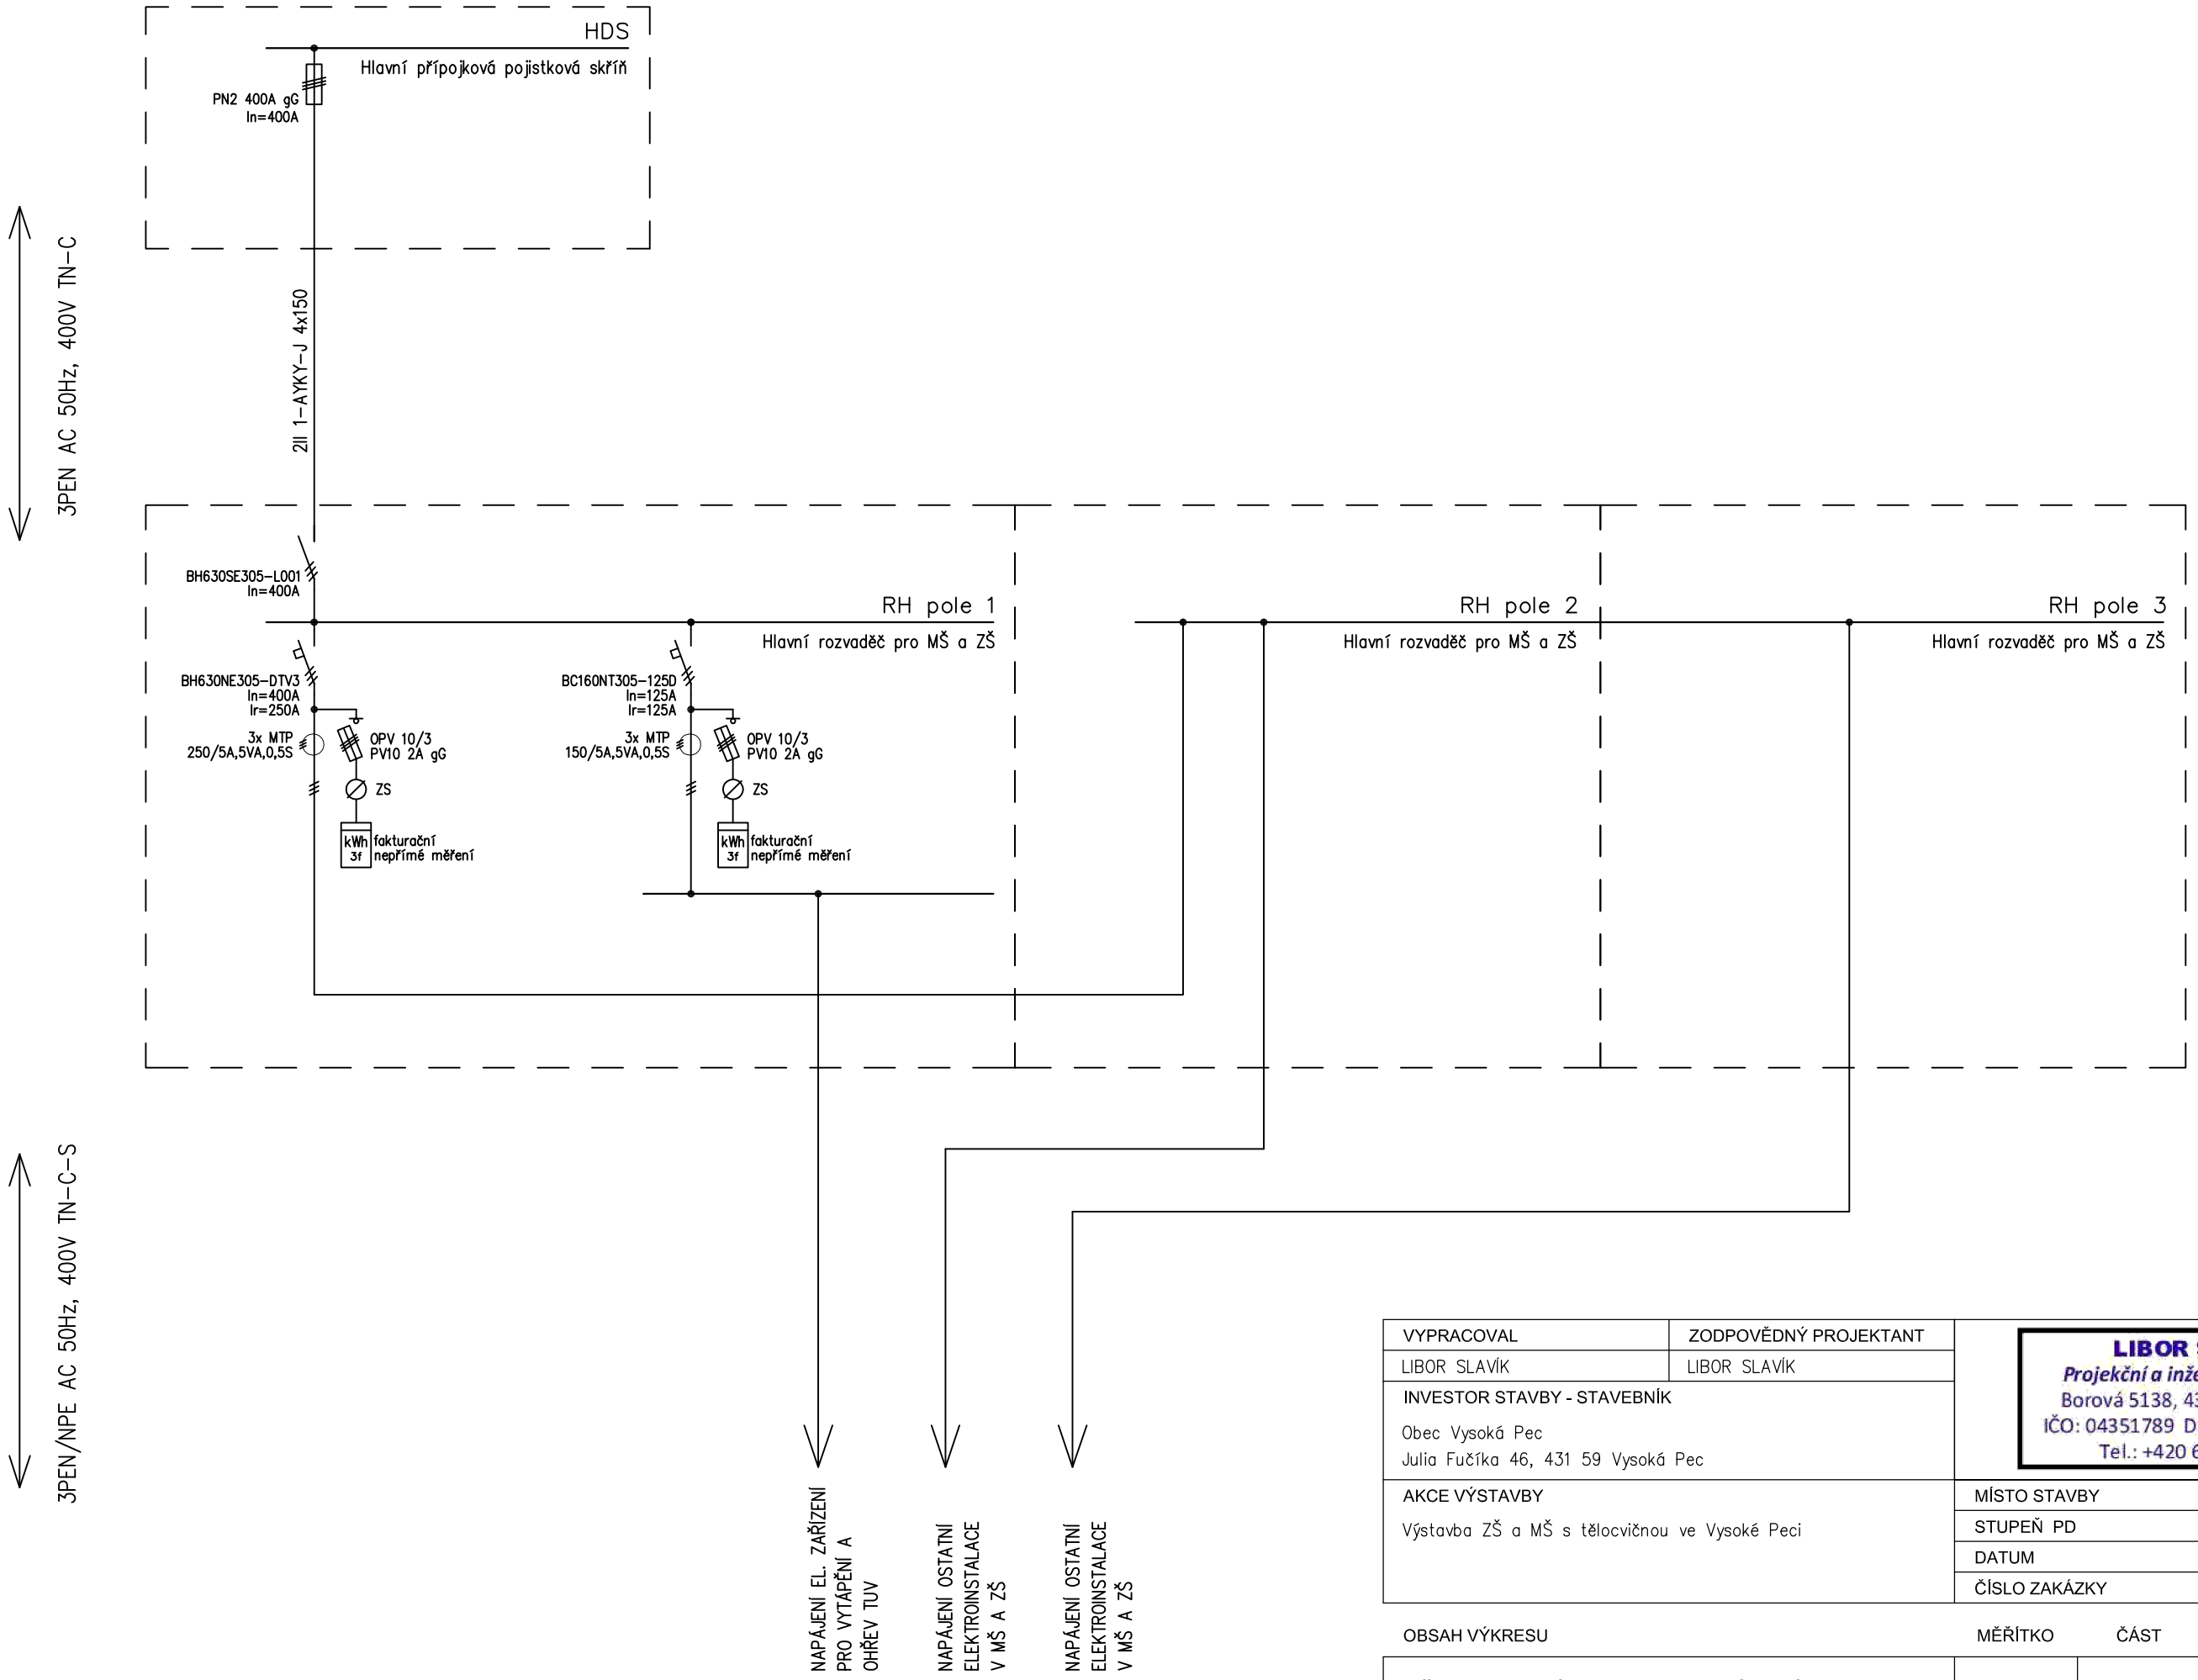

PARÉ Č.

VYPRACOVAL	ZODPOVĚDNÝ PROJEKTANT
LIBOR SLAVÍK	LIBOR SLAVÍK

INVESTOR STAVBY - STAVEBNÍK

Obec Vysoká Pec
Julia Fučíka 46, 431 59 Vysoká Pec

LIBOR SLAVÍK
Projekční a inženýrská činnost
Borová 5138, 430 04 Chomutov
IČO: 04351789 DIČ: CZ8001152731
Tel.: +420 604 423 520

AKCE VÝSTAVBY

Výstavba ZŠ a MŠ s tělocvičnou ve Vysoké Peci

MÍSTO STAVBY	VYSOKÁ PEC
STUPEŇ PD	STD
DATUM	09-2021
ČÍSLO ZAKÁZKY	21110901

OBSAH VÝKRESU	MĚŘÍTKO	ČÁST	VÝKRES Č.	REVIZE
PŘEHLEDOVÉ SCHEMA NAPÁJENÍ	-	D.3.4	02	00

formát A3 (420x297 mm)

Tento dokument obsahuje chráněná data zhotovitele projektu. Kopírování a používání těchto dat nebo jejich částí je možné jen s písemným souhlasem zhotovitele projektu (Autorský zákon).