

Název projektu:

ZŠ A MŠ S TĚLOCVIČNOU VE VYSOKÉ PECI

Stavebník:

Obec Vysoká Pec,
č.p. 46, 431 59 Vysoká Pec

Autor části:

Ing. arch. Marek Lehmann
Ing. arch. Šimon Vitásek
Ing. arch. Klára Krejčí

Archigroup
U Hellady 4
140 00 Praha 4
lehmann@archigroup.cz

Stupeň:

STD

Část:

F - Detaily

Výkres:

F.00 - Kniha detailů

Měřítko:

1/10


Revize:

0


Datum:

12/2021

Paré:



Zaatikový žlab m 1/10

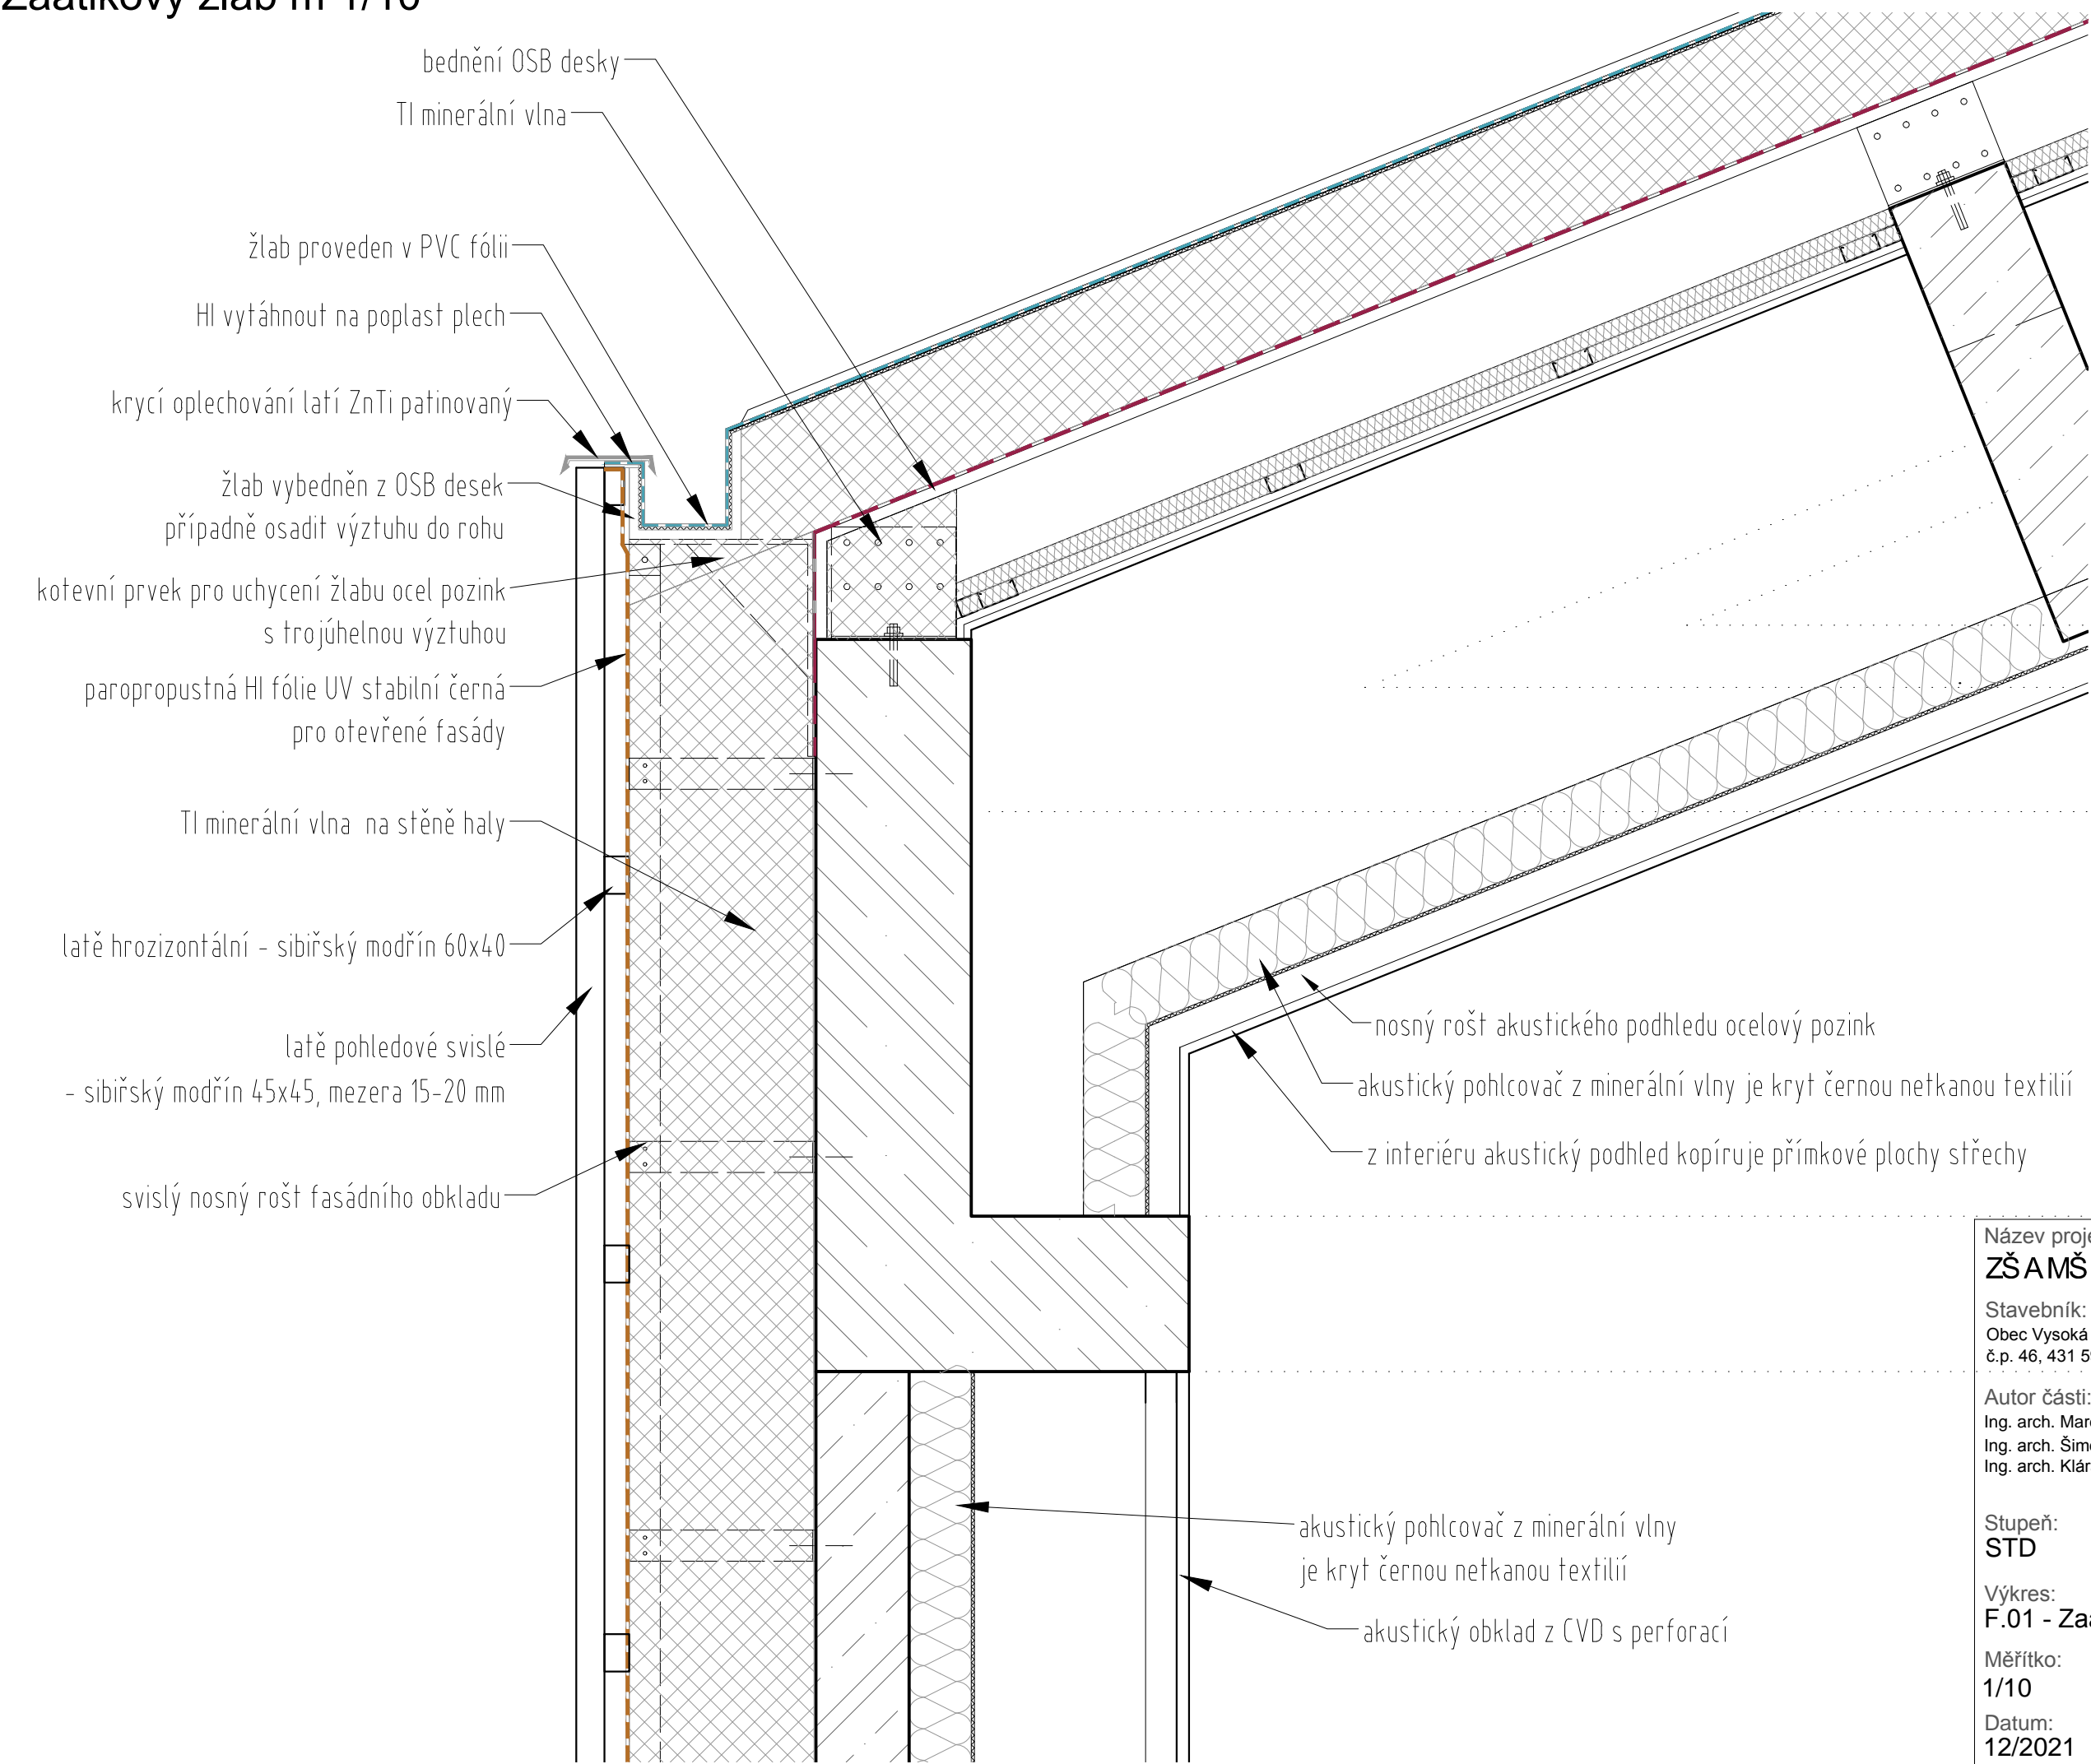

Název projektu:
ZŠ A MŠ S TĚLOCVIČNOU VE VYSOKÉ PECI

Stavebník:
Obec Vysoká Pec,
č.p. 46, 431 59 Vysoká Pec

Autor části:
Ing. arch. Marek Lehmann
Ing. arch. Šimon Vitásek
Ing. arch. Klára Krejčí

Stupeň:
STD

Výkres:
F.01 - Zaatikový žlab

Měřítko:
1/10


Datum:
12/2021

Archigroup
U Hellady 4
140 00 Praha 4
lehmann@archigroup.cz


Část:
F - Detaily

Revize:
0

Paré:



Mezistřešní žlab m 1/10

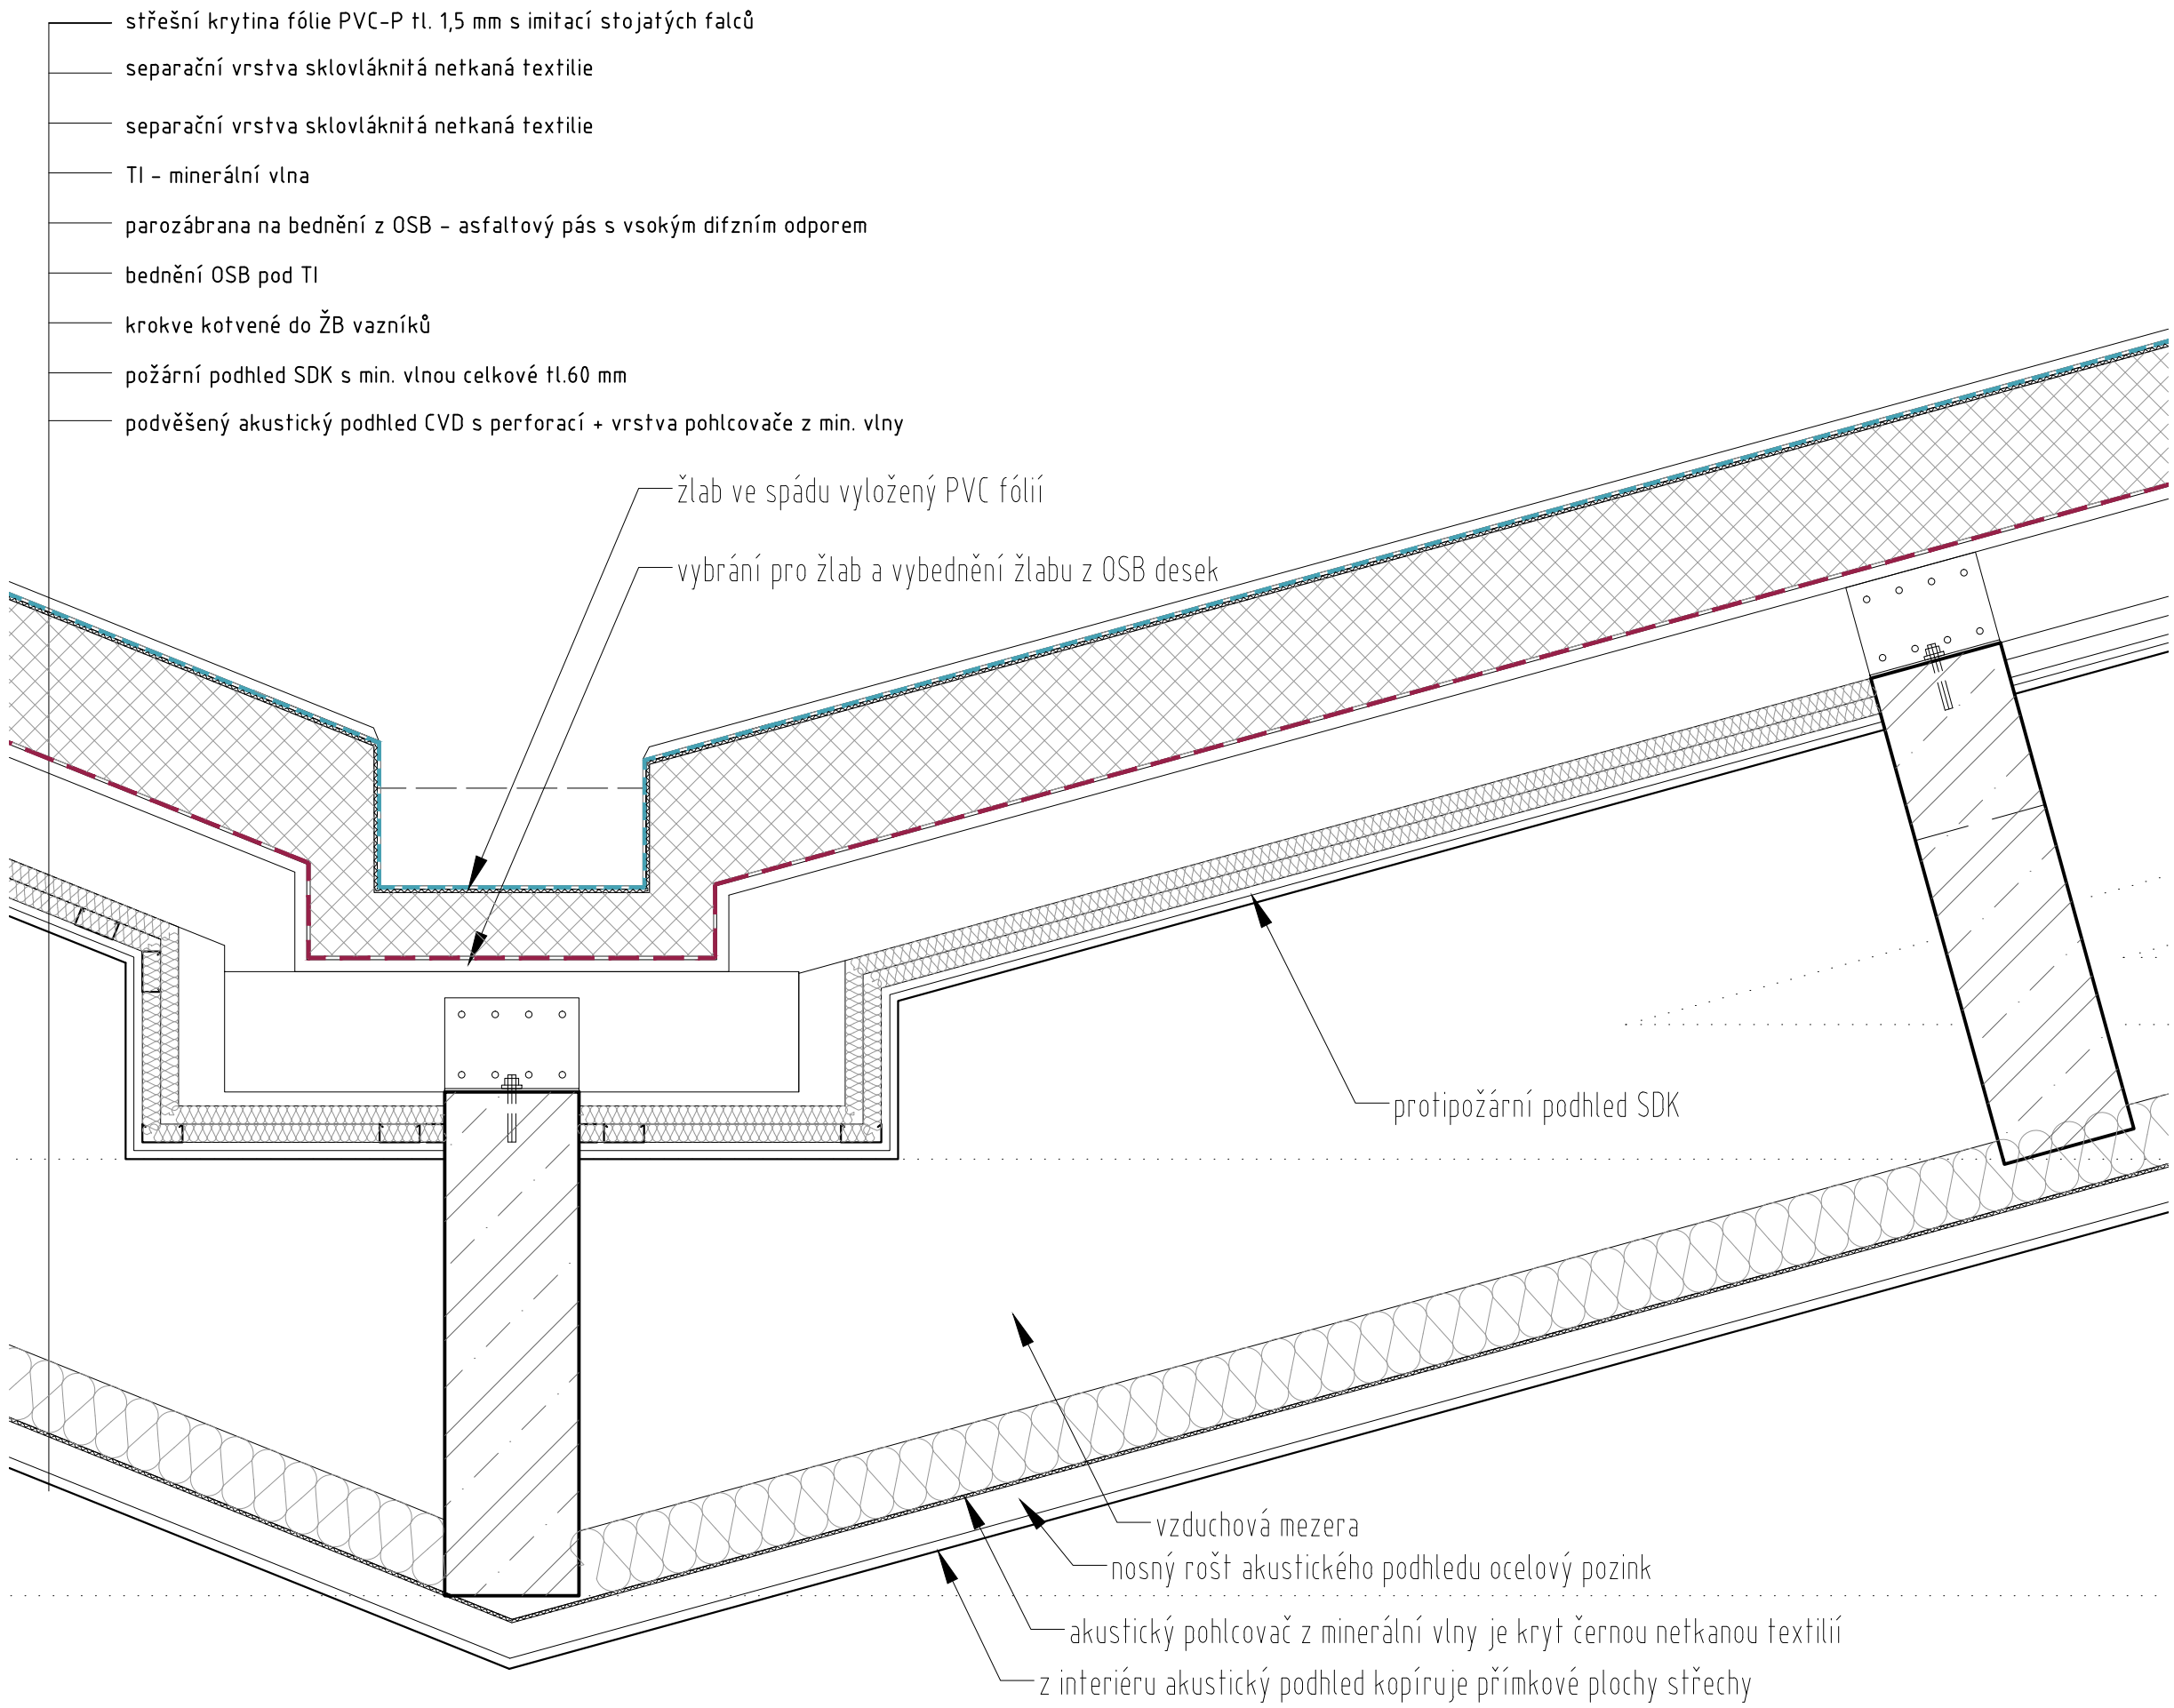

Název projektu:
ZŠ A MŠ S TĚLOCVIČNOU VE VYSOKÉ PECI

Stavebník:
Obec Vysoká Pec,
č.p. 46, 431 59 Vysoká Pec

Autor části:
Ing. arch. Marek Lehmann
Ing. arch. Šimon Vitásek
Ing. arch. Klára Krejčí

Stupeň:
STD

Výkres:
F.02 - Mezistřešní žlab

Měřítko:
1/10


Datum:
12/2021

Archigroup
U Hellady 4
140 00 Praha 4
lehmann@archigroup.cz


Část:
F - Detaily

Revize:
0

Paré:



Nadpraží okna v dřevěné fasádě m 1/10

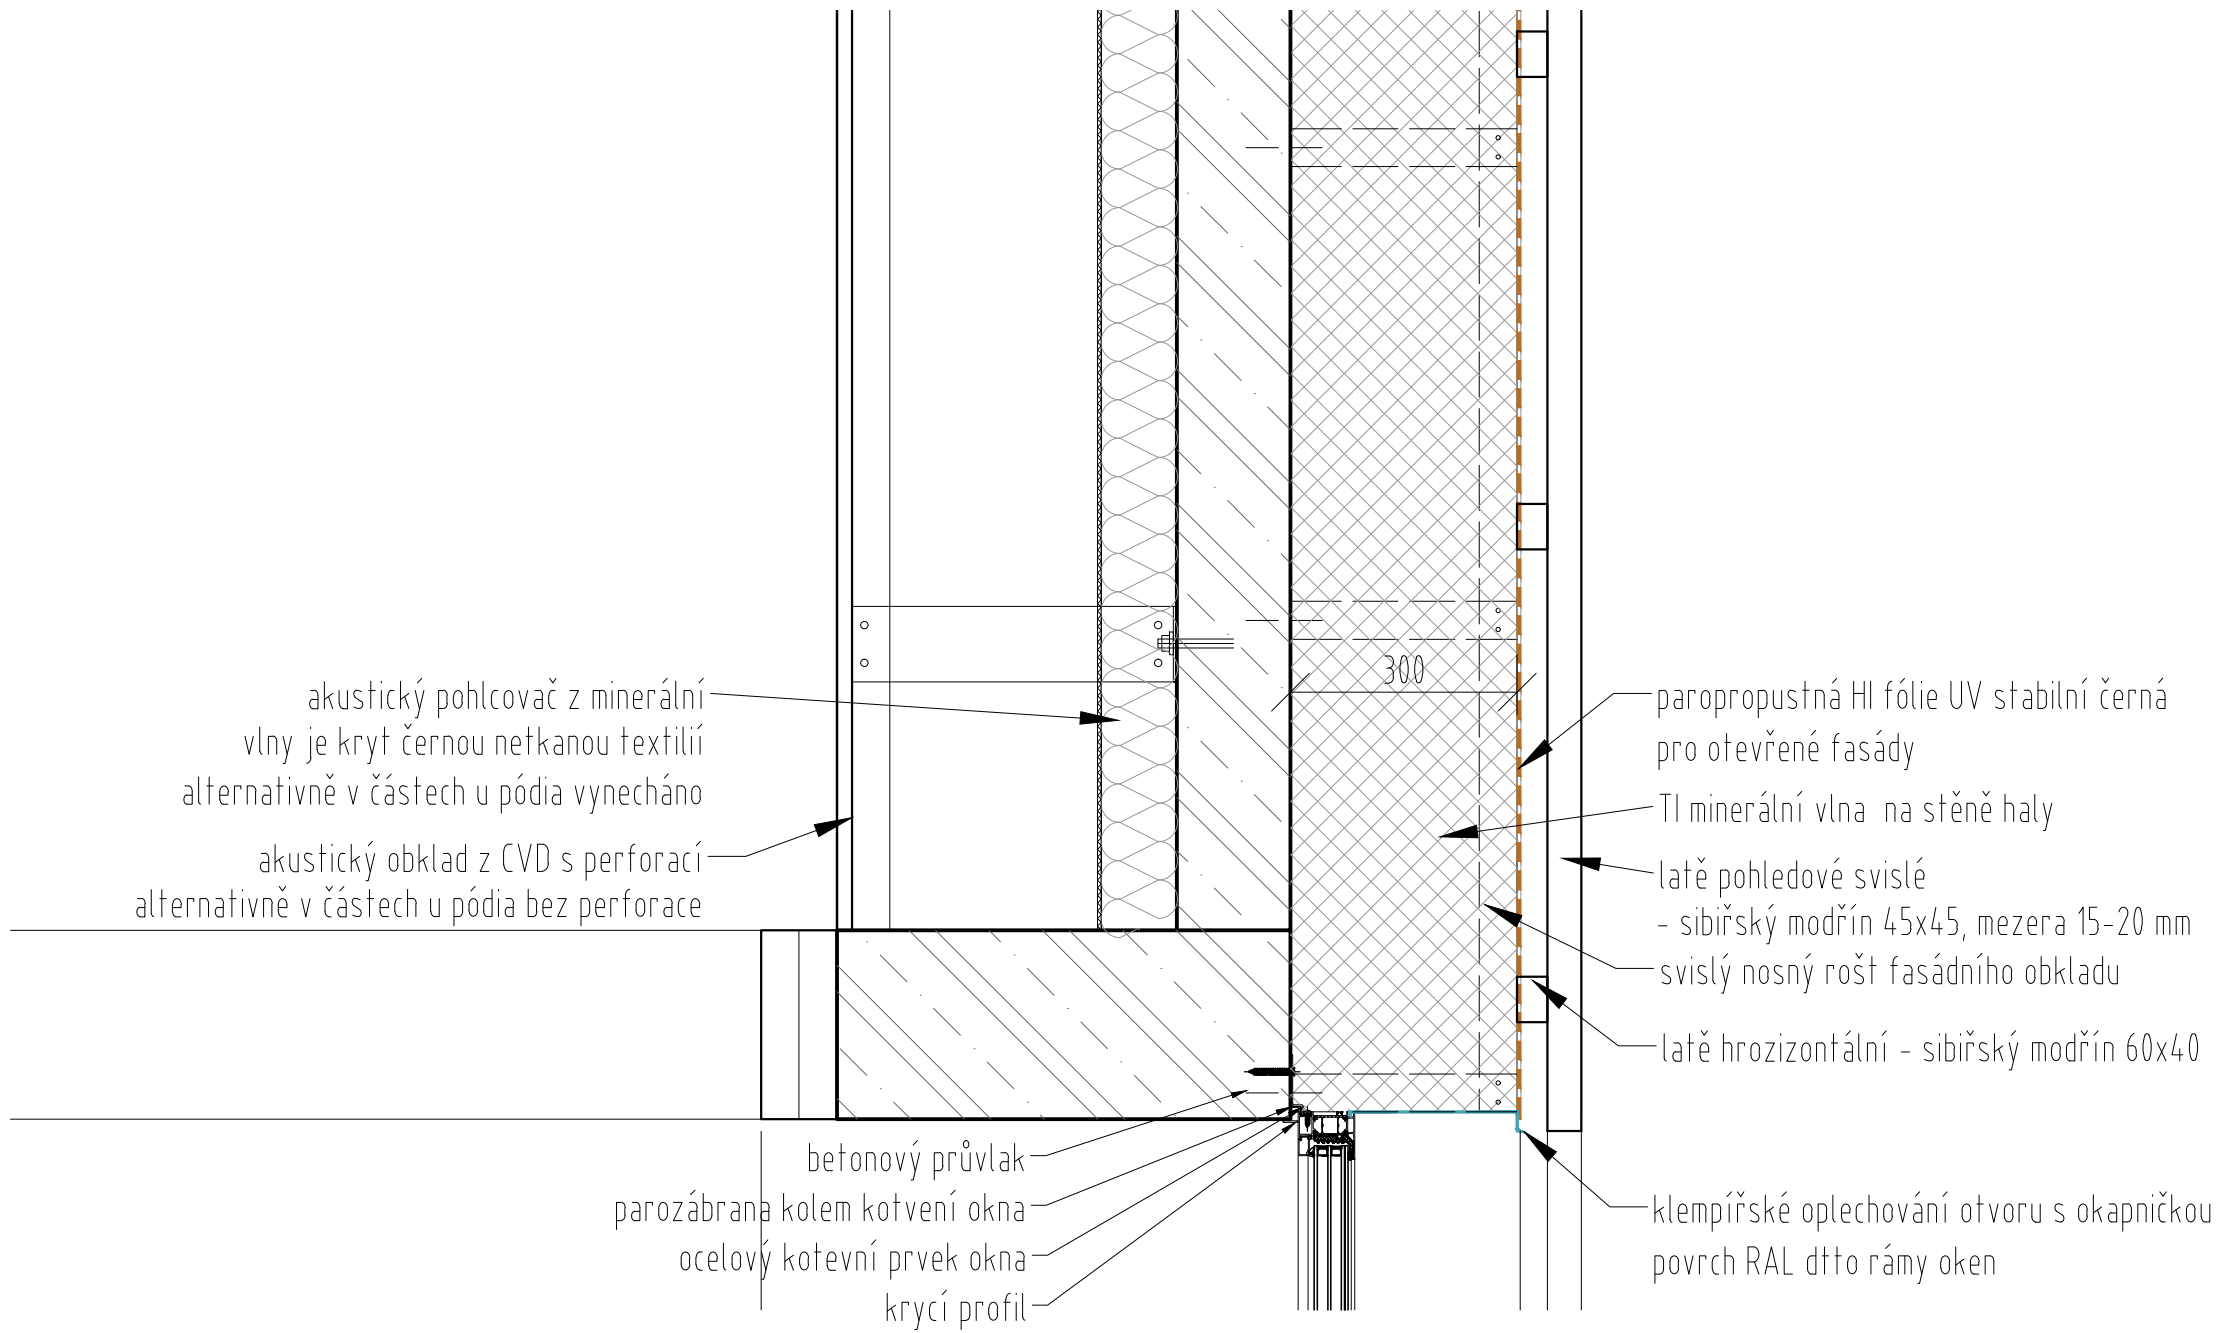

Název projektu:
ZŠ A MŠ S TĚLOCVIČNOU VE VYSOKÉ PECI

Stavebník:
Obec Vysoká Pec,
č.p. 46, 431 59 Vysoká Pec

Autor části:
Ing. arch. Marek Lehmann
Ing. arch. Šimon Vitásek
Ing. arch. Klára Krejčí

Stupeň:
STD

Výkres:
F.03 - Nadpraží v dřevěné fasádě

Měřítko:
1/10


Datum:
12/2021

Archigroup
U Hellady 4
140 00 Praha 4
lehmann@archigroup.cz


Část:
F - Detaily

Revize:
0

Paré:



Přesah atiky m 1/10

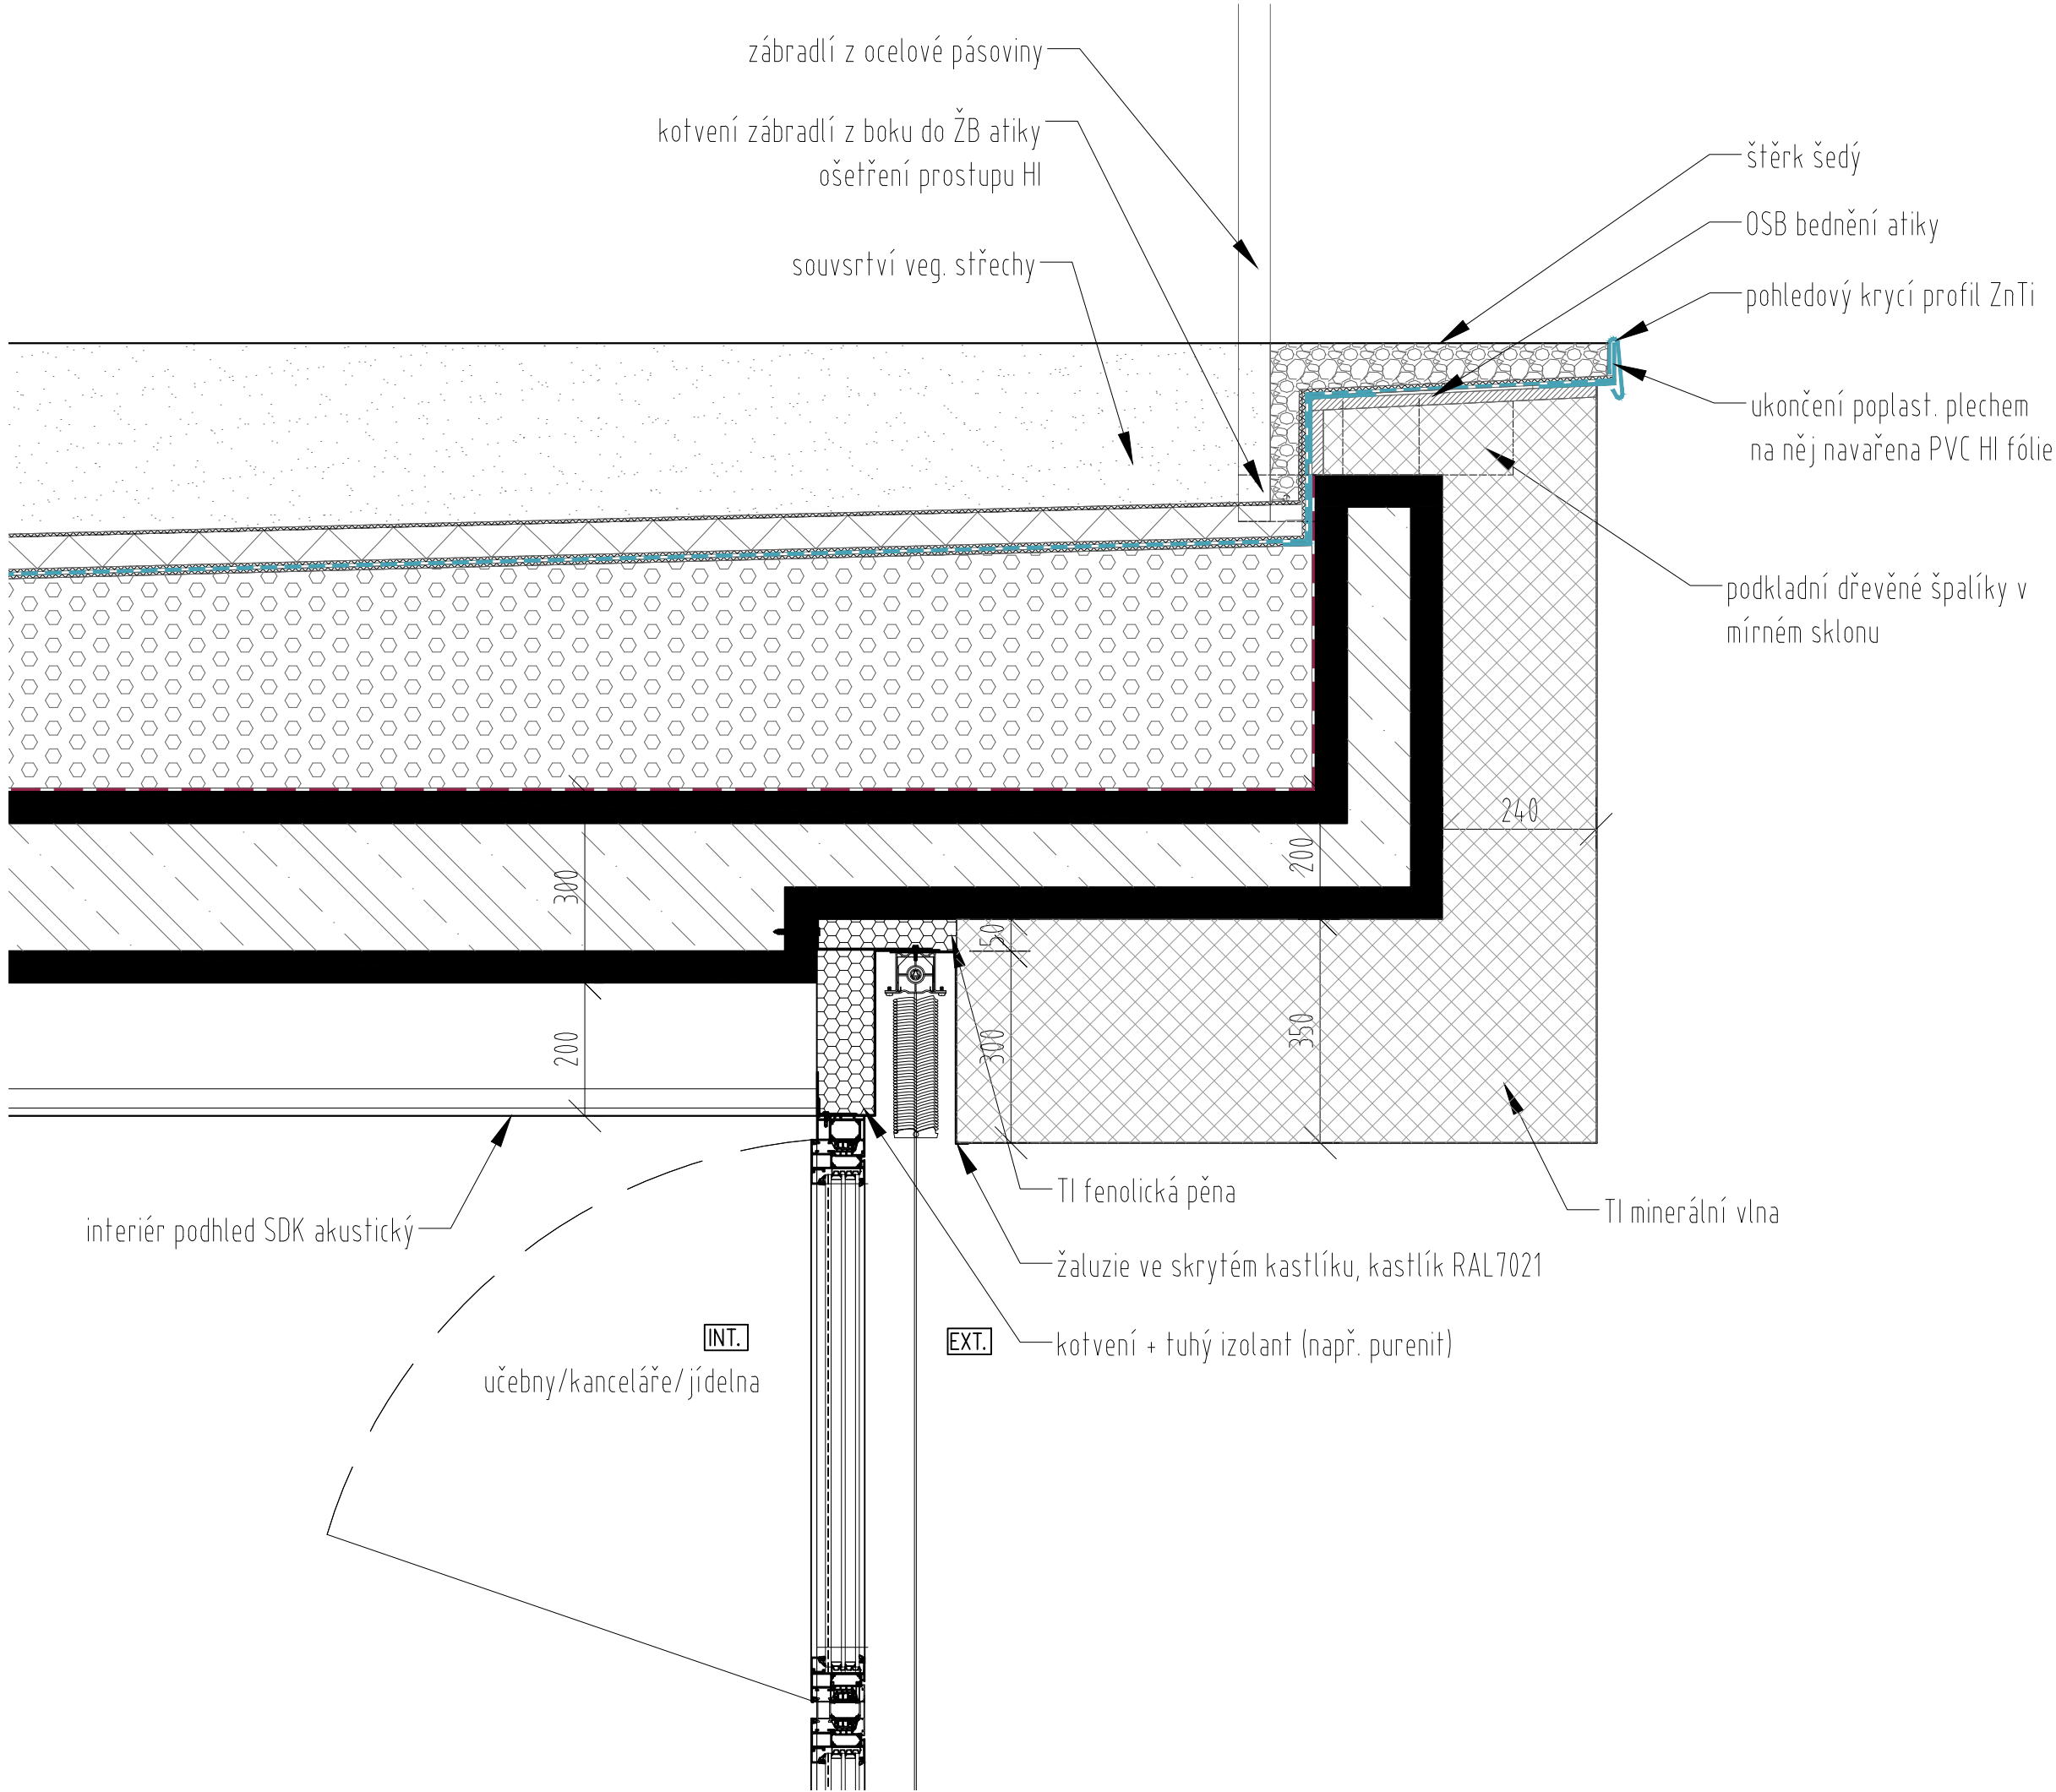

Název projektu:
ZŠ A MŠ S TĚLOCVIČNOU VE VYSOKÉ PECI

Stavebník:
Obec Vysoká Pec,
č.p. 46, 431 59 Vysoká Pec

Autor části:
Ing. arch. Marek Lehmann
Ing. arch. Šimon Vitásek
Ing. arch. Klára Krejčí

Stupeň:
STD

Výkres:
F.04 - Přesah atiky

Měřítko:
1/10

Datum:
12/2021

Archigroup
U Hellady 4
140 00 Praha 4
lehmann@archigroup.cz

Část:
F - Detaily

Revize:
0

Paré:

