



Váš dopis zn.: ---  
ze dne: ---  
Naše značka: O22690030012/UTPCMO/Kt  
Vyřizuje: **Ing. Kothánek**  
Datová schránka: **f7rf9ns**  
Telefon: 840 111 111  
Email: [info@scvk.cz](mailto:info@scvk.cz)  
Datum: 29. 3. 2022

**DPU REVIT s.r.o.**  
**Běchovická 701/26**  
**Praha 100 00**

**Vyjádření k možnosti napojení (změny) na vodohospodářské zařízení  
provozované společností  
Severočeské vodovody a kanalizace, a.s. z hlediska jeho kapacity**

Název akce:	Výstavba MŠ a ZŠ s tělocvičnou ve Vysoké Peci
Účel vyjádření:	Existence provozovaného zařízení a současně stanovisko k možnosti napojení pouze 1 RD (1 ks V přípojky)
Zájmové území:	Okres: Chomutov
	Obec: Vysoká Pec
	Část obce, ulice, č. p.: Vysoká Pec
	Katastrální území, parcelní číslo: p. p. č. 1110 v k. ú. Vysoká Pec
Žadatel:	DPU REVIT s.r.o.
Adresa, tel., e-mail	<a href="mailto:ic@dpurevit.cz">ic@dpurevit.cz</a> , tel: 608 644 816
Investor:	Obec Vysoká Pec
Adresa, tel., e-mail	---
Projektant:	Jan Pešout
Vlastník dotčené IS	SVS
Předchozí vyjádření a rozhodnutí	---
Platnost vyjádření:	jeden rok ode dne vyhotovení (v případě, že Váš zájem nadále trvá, požádejte před uplynutím této lhůty o prodloužení platnosti vyjádření)
Vodohospodářská stavba	NE



## Požadované napojení na zařízení provozované naší společností – obsah žádosti

### Dodávka vody

Pitná voda:	Q denní průměrná	l/den	7860	účel užití vody: běžná potřeba vody pro Základní školu, Mateřskou školu, sociální zázemí tělocvičny a jídelny.
	Q denní max	l/den	11004	
	Q hodinové max	l/s	0,23	
Užitková voda:	Q denní průměrná	l/den		účel užití vody: ---
	Q denní max	l/den		
	Q hodinové max	l/s		
Požární voda	Q max vnější	l/s		---
	Q max vnitřní	l/s		---

### Odkanalizování

Splašková voda	Q denní průměrná	l/den		zdroj vypouštění, existence předčištění, kvalita vypouštěných vod:
	Q denní max	l/den		
	Q hodinové max	l/hod		
Průmyslová voda	Q denní průměrná	l/den		zdroj vypouštění, existence předčištění, kvalita vypouštěných vod
	Q denní max	l/den		
	Q hodinové max	l/hod		
Směsná odpadní voda	Q denní průměrná	l/den		zdroj vypouštění, existence předčištění, kvalita vypouštěných vod
	Q denní max	l/den		
	Q hodinové max	l/hod		
Dešťová voda	množství	m <sup>3</sup> /rok		Druhotné využití dešťových vod (např. splachování WC), odvodnění plochy, existence předčištění, kvalita na vstupu do kanalizace
	Q hodinové max	l/hod		

## Možnost napojení na zařízení provozované naší společností – stanovisko provozovatele:

Pitná voda:	ANO	<p>Napojení pozemku pro výstavbu MŠ a ZŠ s tělocvičnou na p. p. č. 1110 v k. ú. Vysoká Pec, lze provést na vodovodní řád PVC d110 v ulici Julia Fučíka na p. p. č. 881/2 v k. ú. Vysoká Pec, samostatnou vodovodní přípojkou. Místo možného napojení je vyznačeno v přiložené situaci.</p> <p>Měření požadujeme osadit do venkovní vodoměrné šachty, která bude umístěna mimo komunikaci, do 15 m od místa napojení na veřejný vodovod.</p> <p><b>Vodovodní přípojka bude navržena tak, aby maximální délka vodovodní přípojky a vnitřního vodovodu k napojenému objektu byla v součtu max. 50 m</b> (z důvodu zachování požadované kvality vody u spotřebitele).</p> <p>(zásobní oblast: Pyšná)</p> <p>Dokumentaci vodovodní přípojky s obsahem předepsaných příloh požadujeme předložit k odsouhlasení. Náklady na výstavbu budou v režii investora.</p>
Užitková voda	NE	Není předmětem žádosti
Požární voda	NE	Není předmětem žádosti
Splašková voda	NE	Není předmětem žádosti

Typ 2

strana 2 / 3

**Severočeské vodovody a kanalizace, a.s.**

Přítkovská 1689 • 415 50 Teplice

Tel.: 601 267 267, Tel.: 840 111 111 • E-mail: [info@scvk.cz](mailto:info@scvk.cz) • [www.scvk.cz](http://www.scvk.cz)

Společnost je zapsána v obchodním rejstříku oddíl B, vložka 465, u Krajského soudu v Ústí nad Labem.

IČ: 49099451 • DIČ: CZ49099451

Člen skupiny Severočeská voda



Dešťová voda	NE	Není předmětem žádosti
Směsná odpadní voda	NE	Není předmětem žádosti
Průmyslová voda	NE	Není předmětem žádosti
Soulad s UP		ANO
Soulad s PRVKUK		---
Soulad s generelem		---
Soulad s VH studii		---
Využití zpracovaných matematických VH modelů		---

Z údajů uvedených v tabulkách výše je zřejmé, že požadované napojení na vodovodní řad je možné za uvedených podmínek.

**Poskytnutá informace nenahrazuje stanovisko k projektové dokumentaci pro vydání příslušného rozhodnutí.**

Technické standardy vodohospodářských staveb Severočeské vodárenské společnosti a. s. jsou k dispozici na [www.svs.cz](http://www.svs.cz). Obecné technické podmínky pro zpracování projektové dokumentace jsou k dispozici na [www.scvk.cz](http://www.scvk.cz).

S pozdravem

**Ing. Petra Koptová**  
manažer útvaru TPČ OZ Most

Severočeské vodovody a kanalizace, a.s.  
415 50 Teplice, Přítkovská 1689  
IČ: 49099451 DIČ: CZ49099451  
147

Na vědomí: p. J. Bigar

Příloha: Situace s vyznačením možného napojení

Typ 2

strana 3 / 3

**Severočeské vodovody a kanalizace, a.s.**


Přítkovská 1689 • 415 50 Teplice

Tel.: 601 267 267, Tel.: 840 111 111 • E-mail: [info@scvk.cz](mailto:info@scvk.cz) • [www.scvk.cz](http://www.scvk.cz)

Společnost je zapsána v obchodním rejstříku oddíl B, vložka 465, u Krajského soudu v Ústí nad Labem  
IČ: 49099451 • DIČ: CZ49099451

Člen skupiny Severočeská voda



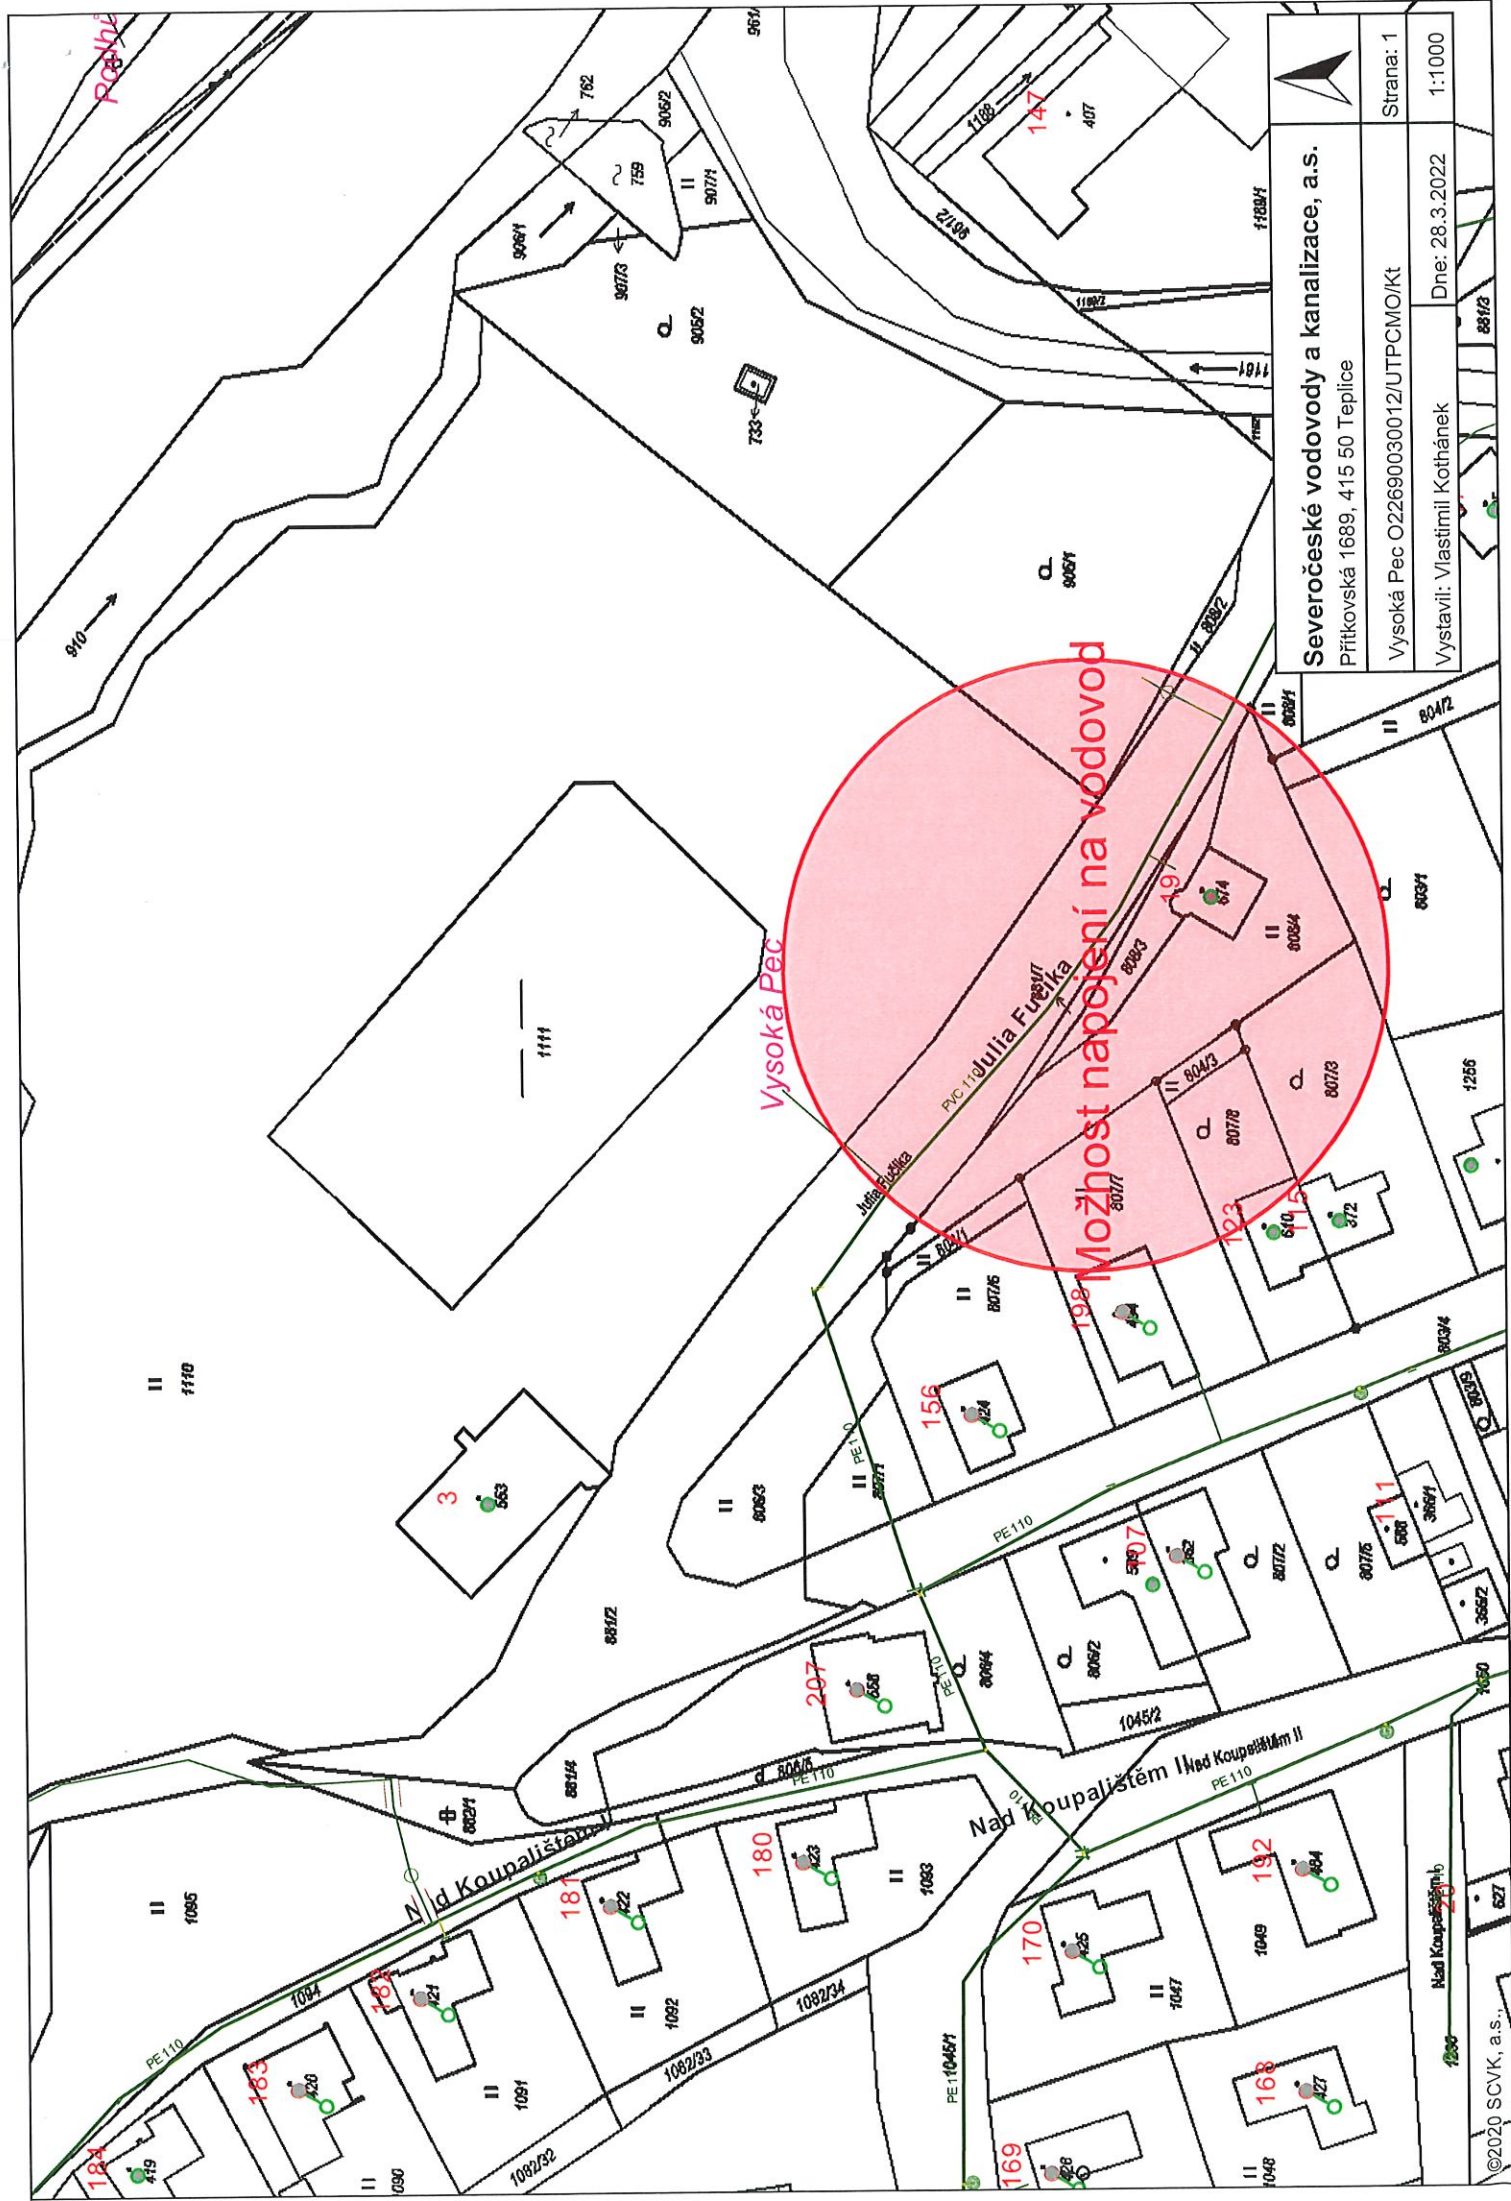

Severočeské vodovody a kanalizace, a.s.	
Přítoková 1689, 415 50 Teplice	
Vysoká Pec O22690030012/UTPCMO/Kt	
Vystavil: Vlastimil Kothánek	Strana: 1
Dne: 28.3.2022	1:1000