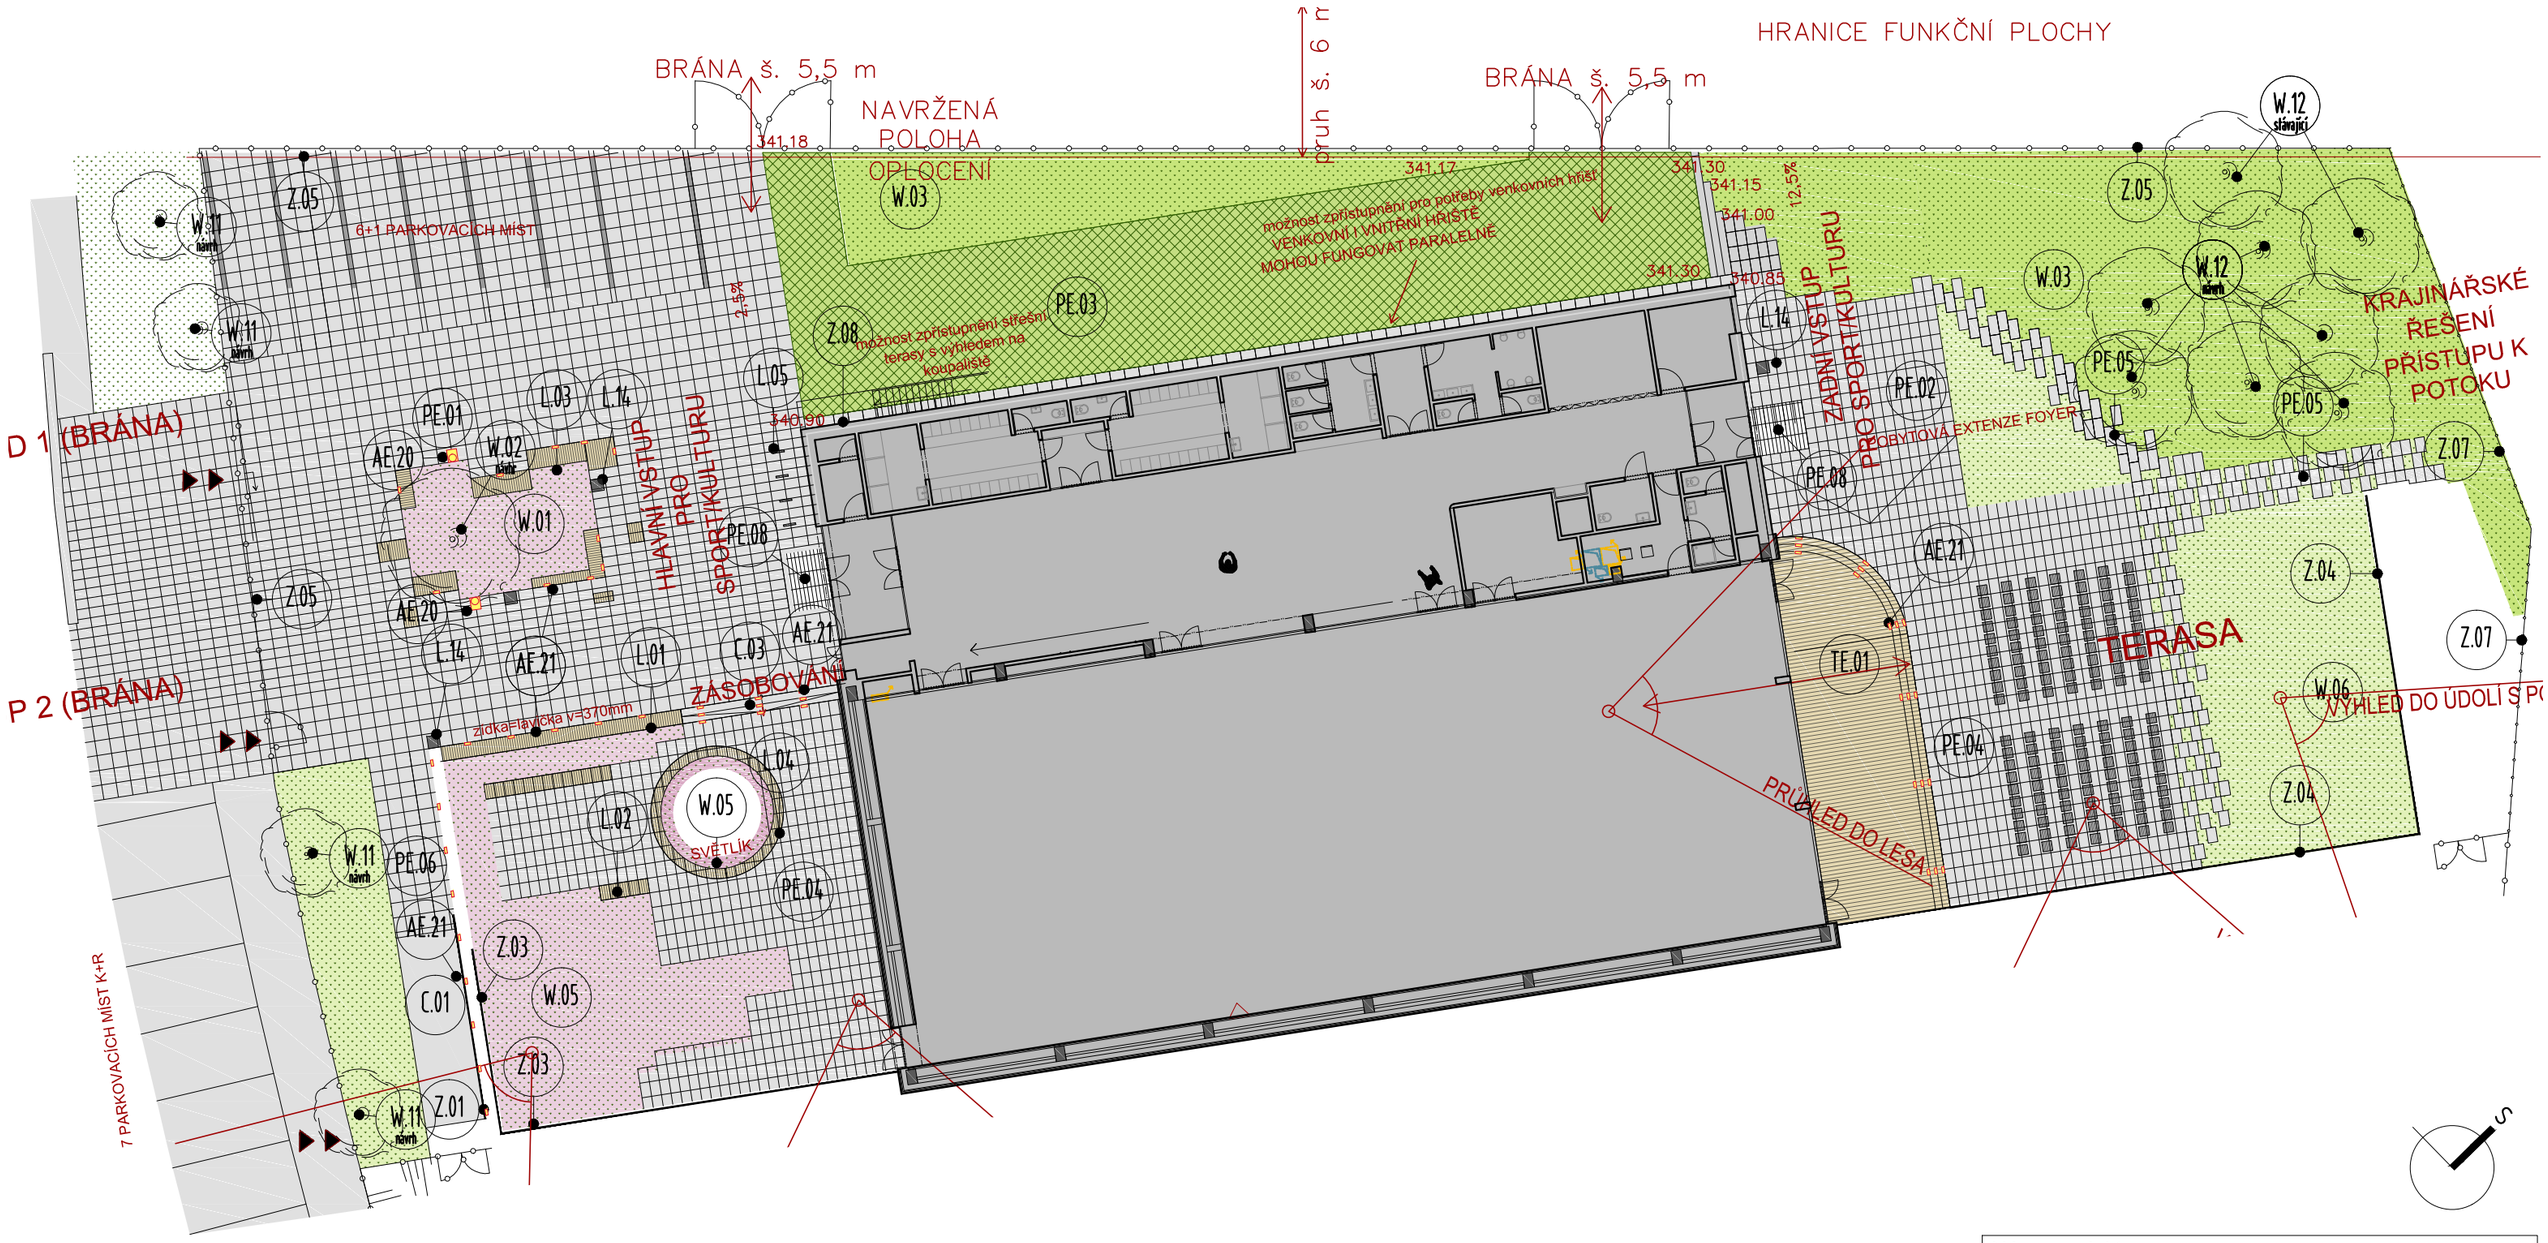

Název projektu:

ZŠ A MŠ S TĚLOCVIČNOU VE VYSOKÉ PECI

Stavebník:

Obec Vysoká Pec,
č.p. 46, 431 59 Vysoká Pec

Autor části:

Ing. arch. Marek Lehmann
Ing. arch. Šimon Vitásek
Ing. arch. Klára Krejčí

Archigroup
U Hellady 4
140 00 Praha 4
lehmann@archigroup.cz

Stupeň: STD

Část: H - Exteriér

Výkres: H.02.02 - Půdorys 1NP - povrchy a výrobky

Měřítko: 1/250

Revize: 0

Datum: 12/2021

Paré: