



ÚZEMÍ
POVRCH ÚZEMÍ
VZDÁLENOST ŠACHET
NÁZVY ŠACHET

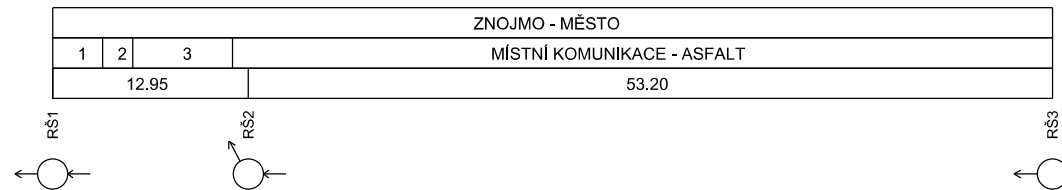

LEGENDA:
1) ZELENÁ PLOCHA
2) BETONOVÁ DLAŽBA
3) ZELENÁ PLOCHA

PODÉLNÝ PROFIL STOKY B-19-2

MĚŘÍTKO 1:500 / 1:100

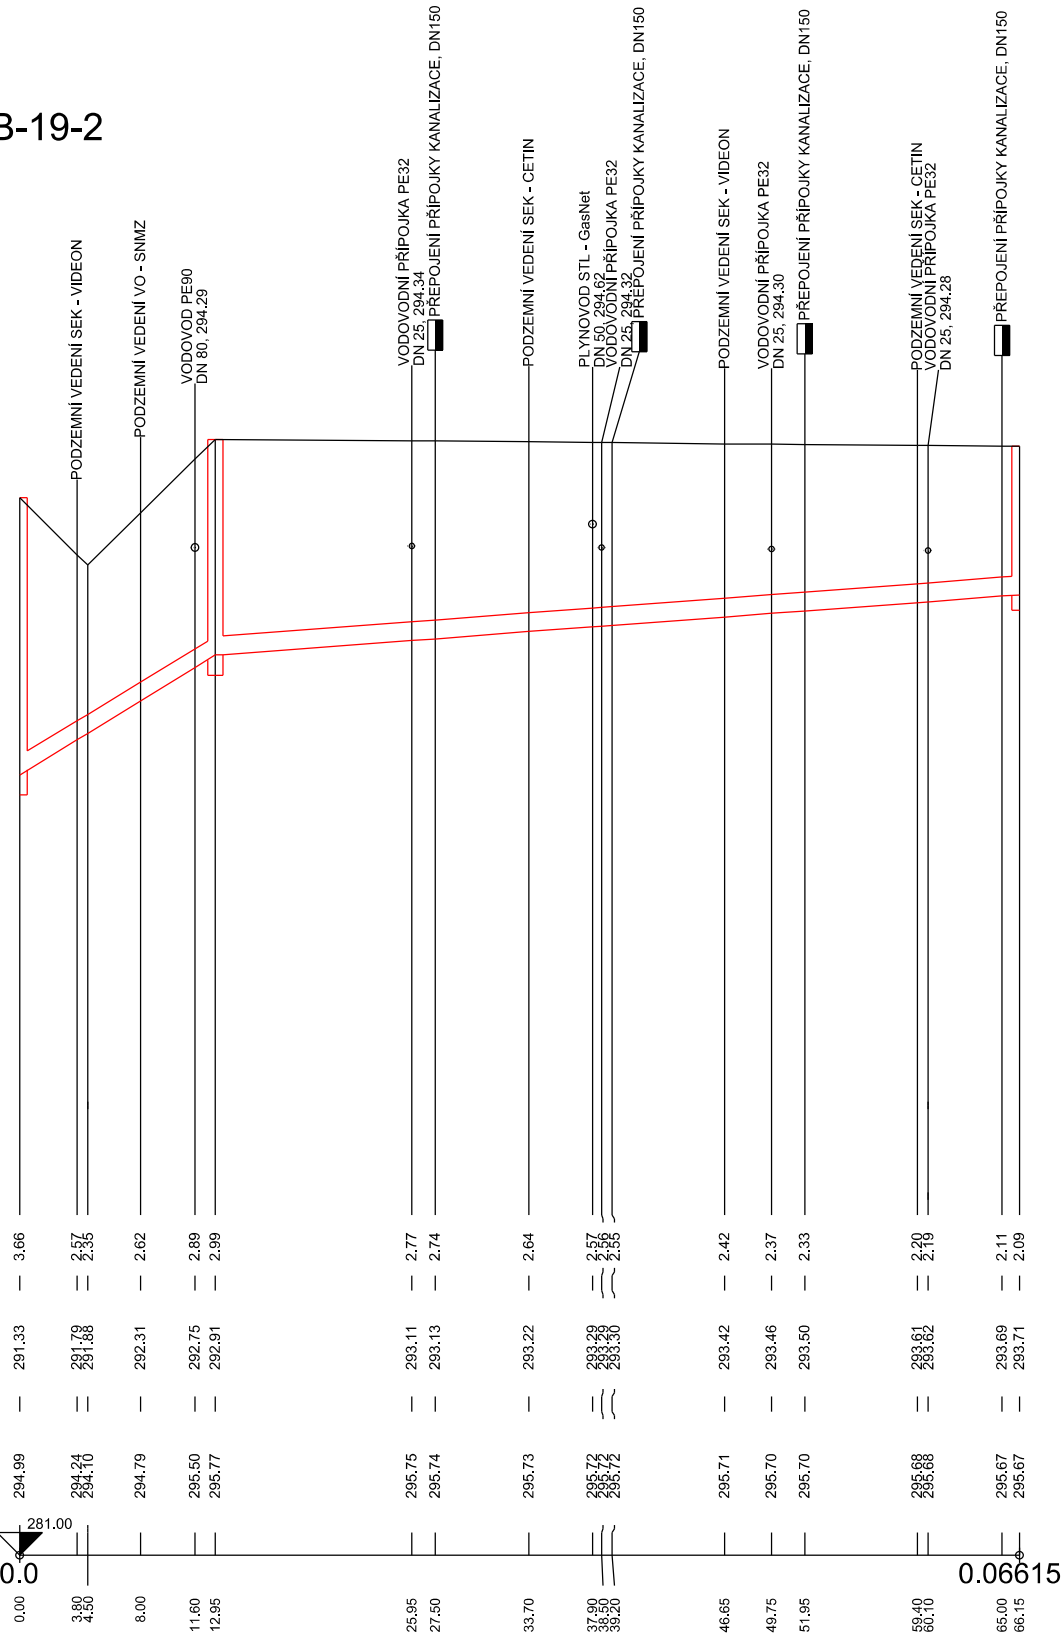

HLOUBKA VÝKOPU

KÓTA DNA POTRUBÍ

KÓTA TERÉNU

STANIČENÍ [Km],[m]

SKLON [promile] - DÉLKA [m]	122,01 - 12,95	15,04 - 53,20
DN [mm] - MATERIÁL - DÉLKA [m]	250 - PP SN10 - 66,15	
KAPACITA [l/s] - RYCHLOST [m/s] (dle: Pavlovsky)	148,94 - 3,98	68,53 - 1,40

PODÉLNÝ PROFIL KANALIZACE JE POUZE ORIENTAČNÍ. PŘED ZAHÁJENÍM PRACÍ BUDOU OBNAŽENY PŘÍPOJKY Z JEDNOTLIVÝCH DOMŮ. PODLE SKUTEČNÝCH HLOUBEK PŘÍPOJEK BUDE UPRAVEN PODÉLNÝ PROFIL KANALIZACE!!!

POZNÁMKA:
Souřadnicový systém: JTSK (Jednotná Trigonometrická Síť Katastrální), výškový systém: B.p.v. (Balt po vyrovnání). Trasy podzemních vedení inženýrských sítí jsou zakresleny pouze orientačně dle údajů poskytnutých správci inženýrských sítí. Při neznámém výškovém uložení inženýrské sítě předpokládáme uložení dle ČSN 73 6005. Podmínky jednotlivých správců a dotčených účastníků stavby dané jejich písemným stanoviskem budou dodrženy. Tato písemná stanoviska jsou nedílnou součástí projektové dokumentace. Stavebník (zhotovitel) si jejich přesnou polohu nechá před zahájením stavby vytyčit.

Kreslil:	Vypracoval:	Kontroloval:	Zodp. projektant:	 VODÁRENSKÁ AKCIOVÁ SPOLEČNOST, a. s.	
Ing. Pavel Černý	Ing. Pavel Černý	Ing. Jiří Žižka	Ing. Jaromír Škola		
Okres: Znojmo		k.ú.: Znojmo-město			
Investor: Město Znojmo, Obroková 1/12, 669 02 Znojmo				Formát:	2x A4
Akce:				Stupeň:	DÚR+DSP
MĚSTO ZNOJMO, PRODLOUŽENÍ KANALIZACE - ULICE VANČUROVA				Datum:	2/2021
				Č. zak.:	21020
				Arch. č.:	
Příloha:				Měřítko:	Číslo přílohy:
PODÉLNÝ PROFIL KANALIZACE - STOKA B-19-2				1:500/100	D.2