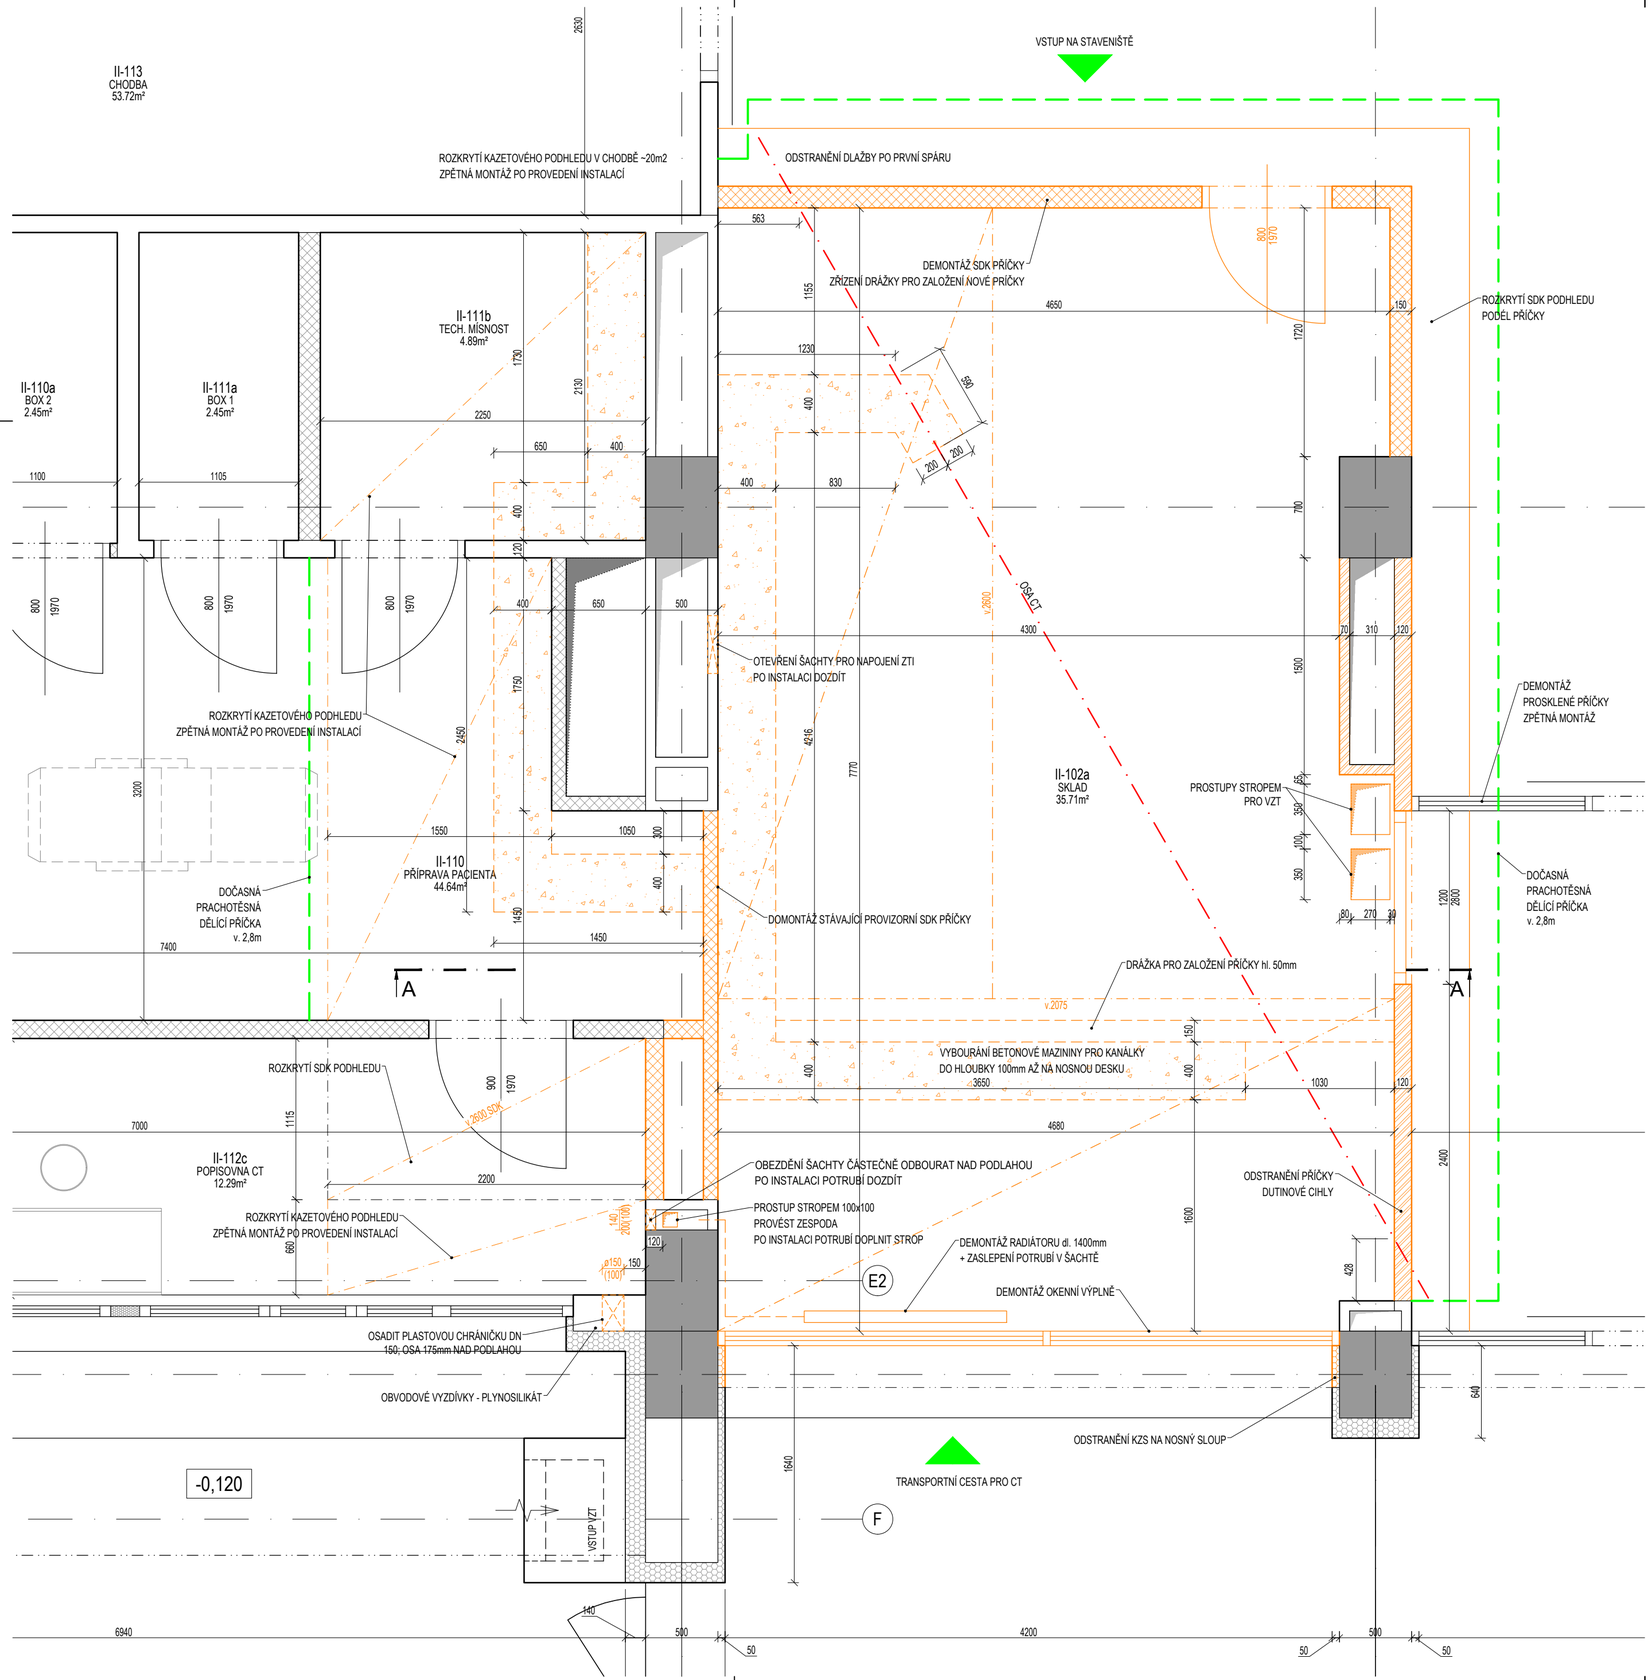

LEGENDA

- STÁVAJÍCÍ KONSTRUKCE
- NOVÉ KONSTRUKCE
- BOURANÉ KONSTRUKCE
- DOČASNÉ KONSTRUKCE
- ŽELEZOBETONOVÉ KONSTRUKCE
- ZDĚNÉ PŘÍČKY - CIHLA CDM P100
- TI Z MINERÁLNÍ VATY

TABULKA MÍSTNOSTÍ - STÁVAJÍCÍ STAV

ČÍSLO	NÁZEV	PLOCHA [m²]	VÝŠKA [m]	PODLAHA	STĚNY	STROP
II-102a	SKLAD	35,71	2,80	KERAMICKÁ DLAŽBA	MALBA	SDK PODHLED
II-106	HALA	90,20	2,80	KERAMICKÁ DLAŽBA	OTĚRUVZDORNÁ MALBA	SDK PODHLED
II-107	ZÁDVEŘÍ	15,66	2,80	KERAMICKÁ DLAŽBA	OTĚRUVZDORNÁ MALBA	SDK PODHLED
II-110	PŘÍPRAVA PACIENTA	44,64	2,80	PVC ANTISTATICKÉ	MALBA	MINERÁLNÍ RASTROVÝ PODHLED
II-110a	BOX 2	2,45	2,50	PVC ANTISTATICKÉ	MALBA	SDK PODHLED
II-111a	BOX 1	2,45	2,50	PVC ANTISTATICKÉ	MALBA	SDK PODHLED
II-111b	TECH. MÍSNOST	4,89	2,80	PVC ANTISTATICKÉ	MALBA	MINERÁLNÍ RASTROVÝ PODHLED
II-112c	POPISOVNA CT	12,29	2,80	PVC ANTISTATICKÉ	MALBA	MINERÁLNÍ RASTROVÝ PODHLED
II-113	CHODBA	53,72	2,60	PVC	MALBA	MINERÁLNÍ RASTROVÝ PODHLED

Investor:	**Nemocnice s poliklinikou Česká Lípa, a. s.** Purkyňova 1849 470 01 Česká Lípa	Schéma
Generální projektant:	**STORING spol.s r.o.** Žitavská 727/16 460 07 Liberec 3 tel.: 485 388 111 e-mail: info@storing.cz	
Projektant části PD:	**STORING spol.s r.o.** Žitavská 727/16 460 07 Liberec 3 tel.: 485 388 111 e-mail: info@storing.cz	±0,000= B.p.v.

Místo stavby:	Česká Lípa	HIP:	Ing. František Příhoda	Číslo zak.:	2227
Kraj:	Liberecký	Odpovědný projektant:	Ing. František Příhoda	Formát:	6xA4
Katastrální území:	Česká Lípa (621382)	Vypracoval:	František Příhoda	Datum:	05/2023
Stupeň:	Dokumentace pro provádění stavby			Měřítko:	1:30

Název stavby: **Stavební úpravy CT**

Číslo paré:

Stavební objekt:

Část: Architektonické a stavební řešení

Název dokumentu: **Půdorys 1.NP - výkres bouracích prací**

Kód dokumentu:	2227	DPS	000	D1.01.100	101	
	číslo zakázky	stupeň	st.objekt	členění dokumentace	číslo výkresu	revize