
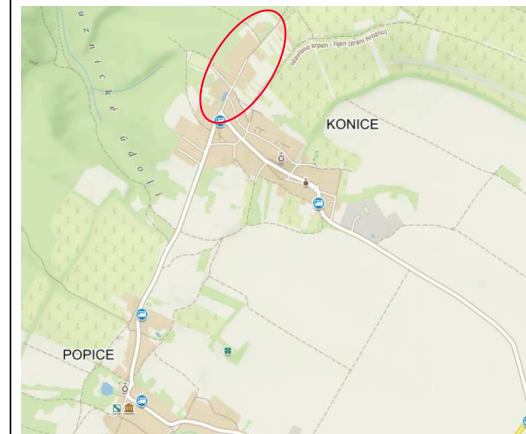


Rekonstrukce MK Konice

Urbania

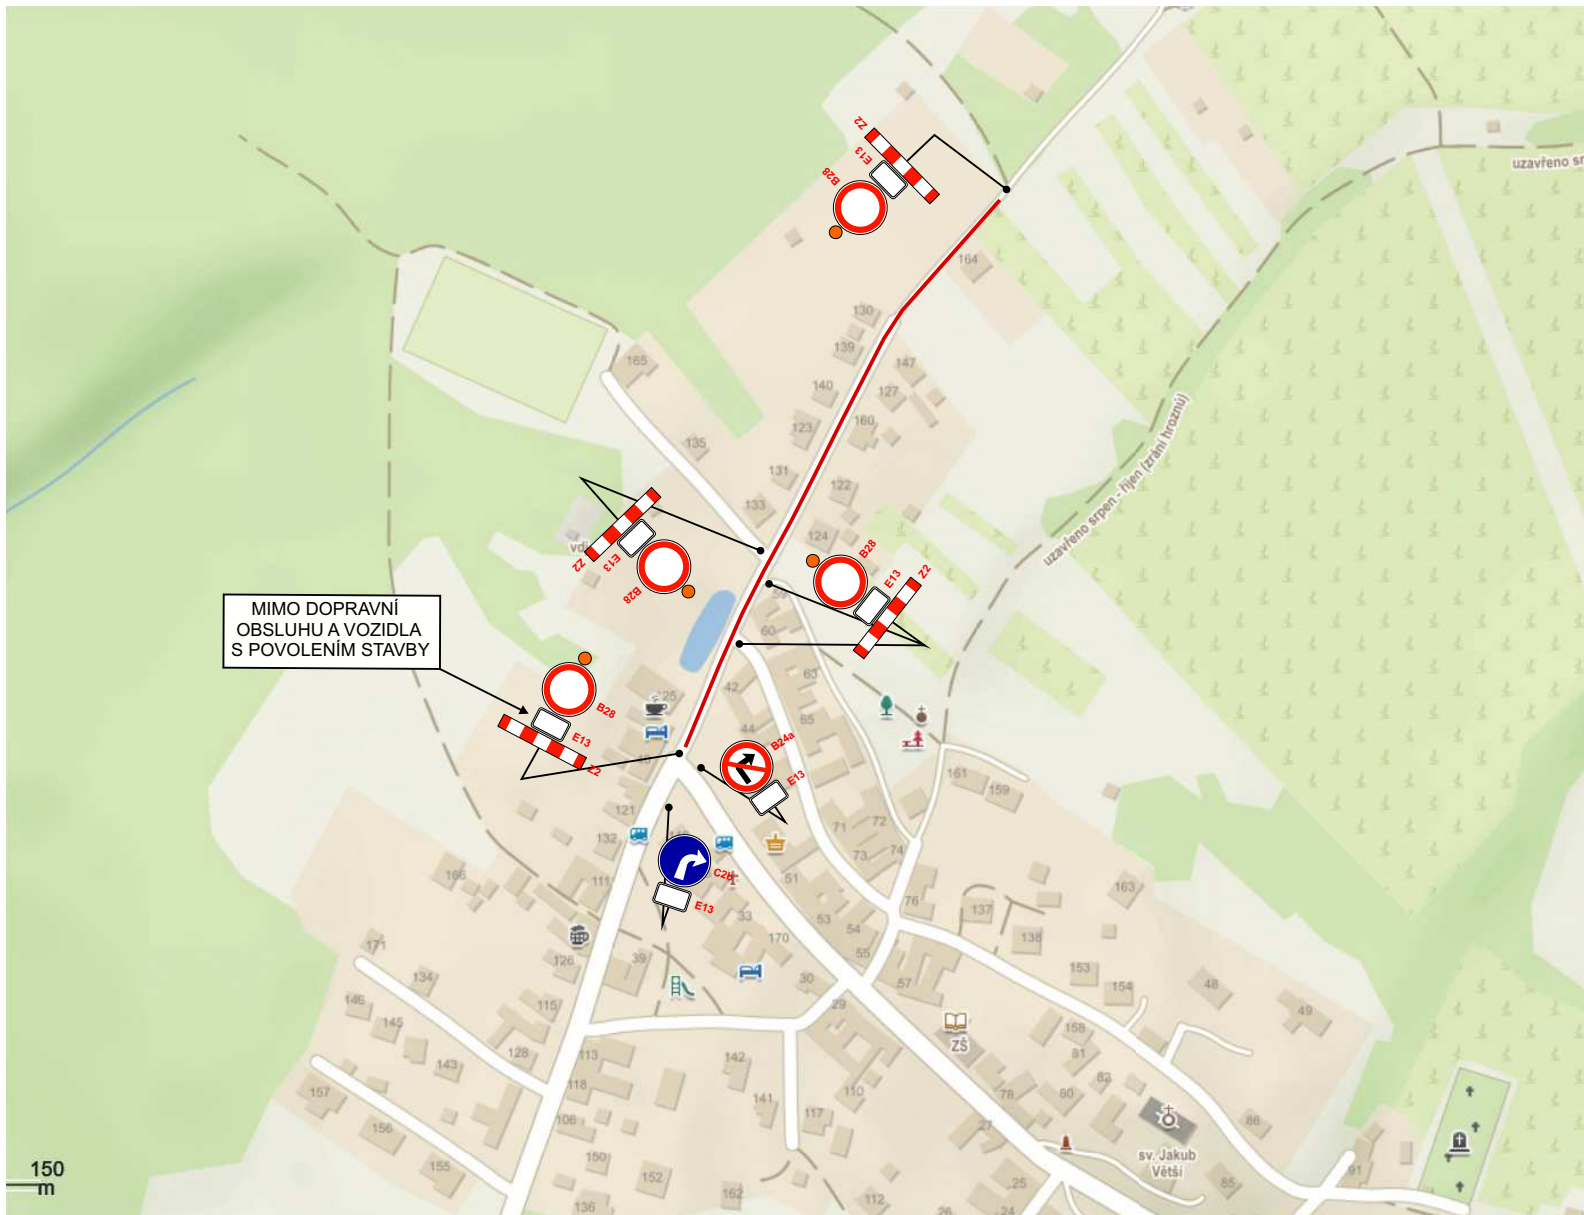

Souhlasíme KRPB 123148/ČJ-2021-061306
Znojmo 8.7.2021. Za DI por. Ing. Latner

POLICIE ČESKÉ REPUBLIKY
KRAJSKÉ ŘEDITELSTVÍ POLICIE
JIHOMORAVSKÉHO KRAJE
DOPRAVNÍ INSPEKTORÁT
670 20 Znojmo 3

NAVRHL:	VYPRACOVAL:	ZPRACOVATEL:
PAVEL KARLIK	PAVEL KARLIK	Urbania-jih, s.r.o.
INVESTOR:		Průmyslová 70 669 02 ZNOJMO TEL.: 733 183 958 jih@urbania-jih.cz www.urbania-jih.cz
Město Znojmo, Obroková 1/12, 669 02 Znojmo		DATUM: 7.7.2021
AKCE:		MĚŘÍTKO:
Místní komunikace Konice směr Kraví hora		ZAKÁZKA Č.:

VÝKRES:	VÝKRES Č.:
Návrh DIO	1.