



ROZDĚLOVAČ RS-KOMBI, modul 100, délka 2200 mm

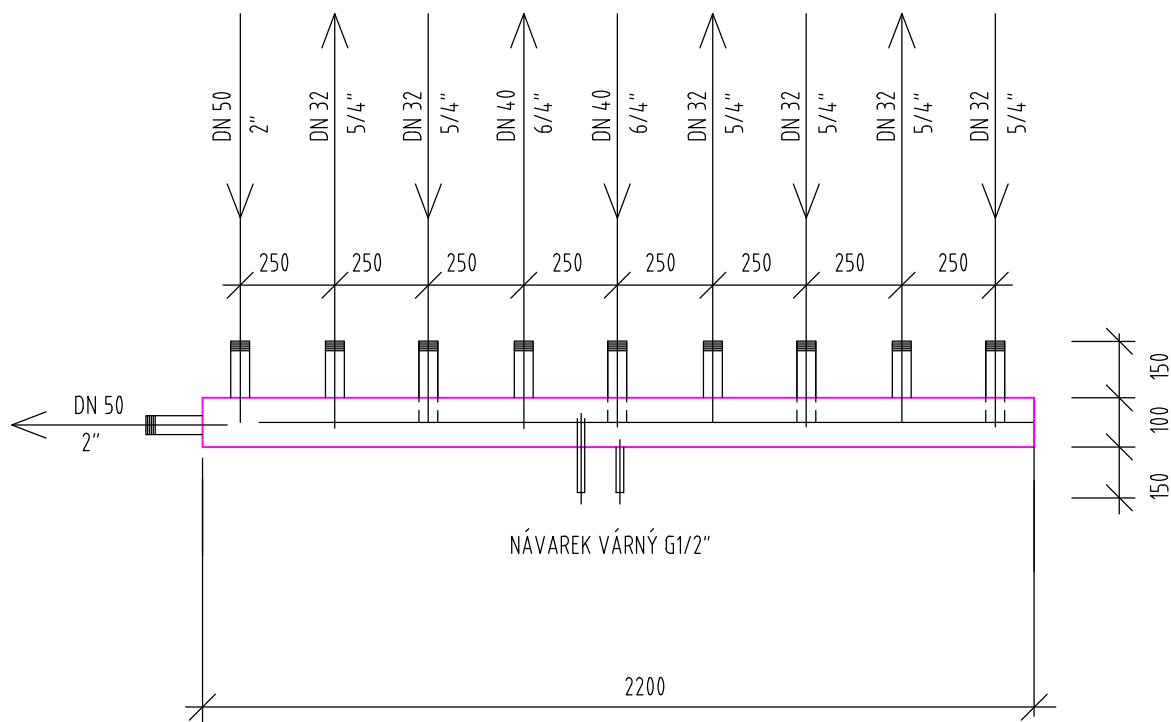

Rozdělovač včetně:

- originální tepelné izolace z PUR pěny s vnější povrchovou AL úpravou
- potřebného množství stavitelných stojanů

Vypracoval Ing. Miroslav Březina	Zodp. projektant	Tech. kontrola	Ing. Miroslav Březina Velkomoravská 149, 696 18 Lužice IČ: 46218998 tel.: 728 084 207	
Kreslil				
Investor Město Kyjov, Masarykovo náměstí 30/1, 697 01 Kyjov			formát	A4
Akce Kino Panorama Kyjov Rekonstrukce zdroje tepla D.1.4a - Technika prostředí staveb - část Vytápění			datum	05/2023
			účel	DPS
			č. zakázky	2304
			č. kopie	
Obsah výkresu Rozdělovač RS-kombi			archivní č.	
			Měřítko M 1:20	Č. výkresu ÚT-05