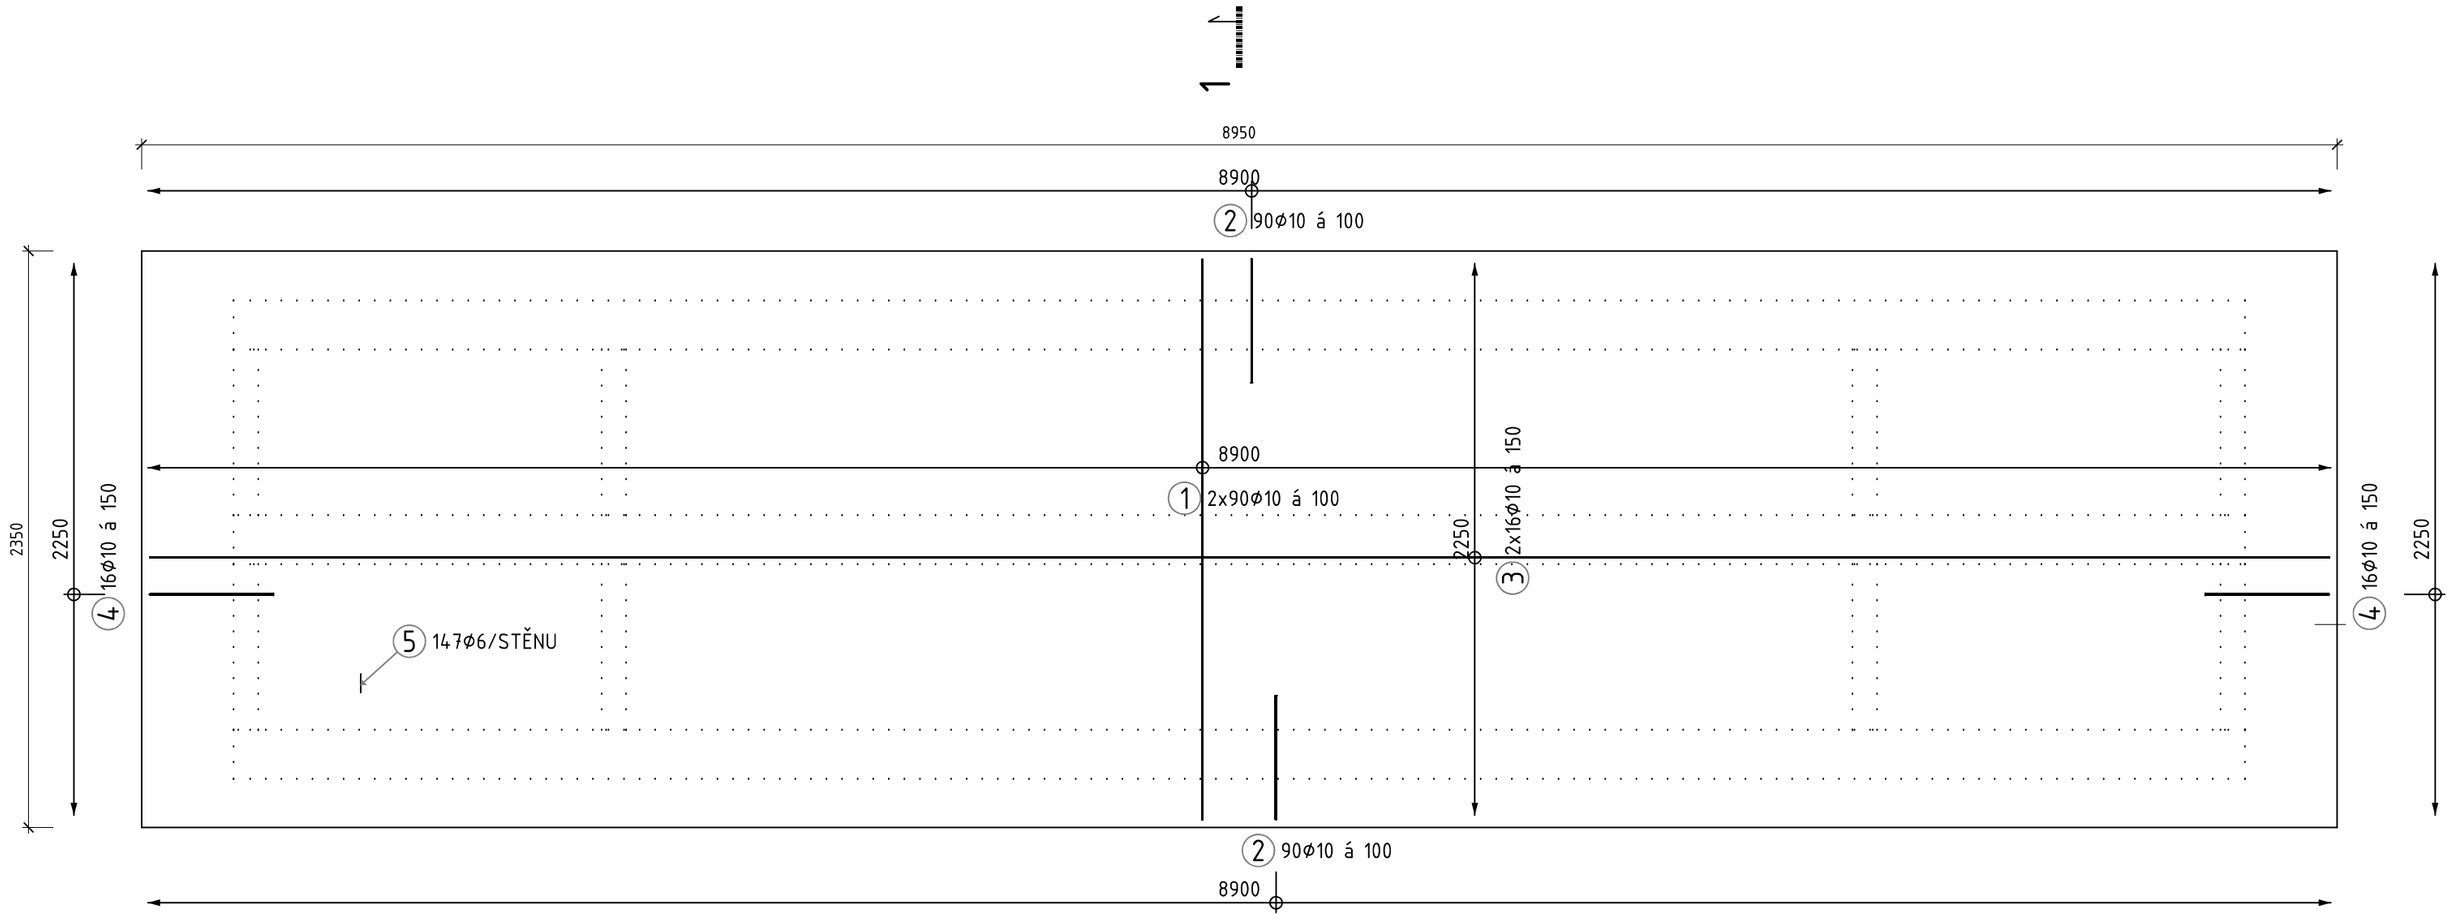

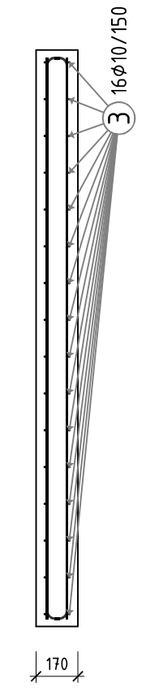

ŘEZ 1-1
M 1:25

TABULKA VÝZTUŽE

Č. pol.	D [mm]	Délka [m]	Počet ks.	Délka B500B	
				6	10
1	10	2.290	180		412.200
2	10	1.110	180		199.800
3	10	8.890	32		284.480
4	10	1.130	32		36.160
5	6	0.250	147	36.750	
Celková délka				36.750	932.640
Specifická hmotnost				0.222	0.617
Hmotnost [kg]				8.159	575.439
Hmotnost celkem				583.597	

PŘÍČNÝ ŘEZ M 1:50

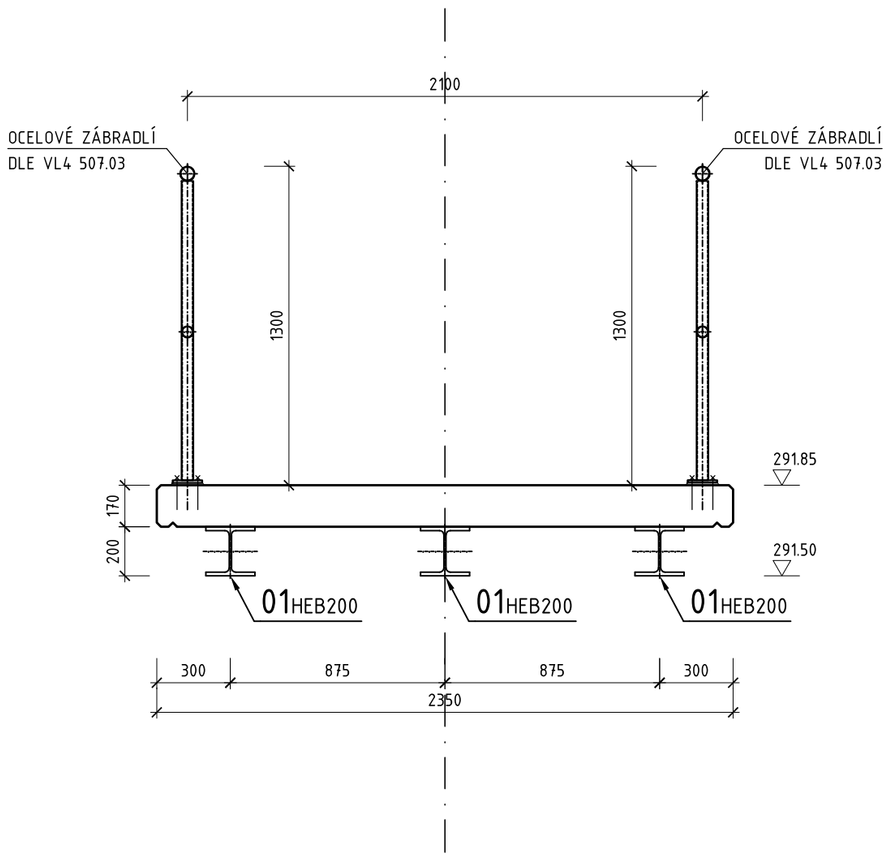

PŘÍČNÝ ŘEZ M 1:50

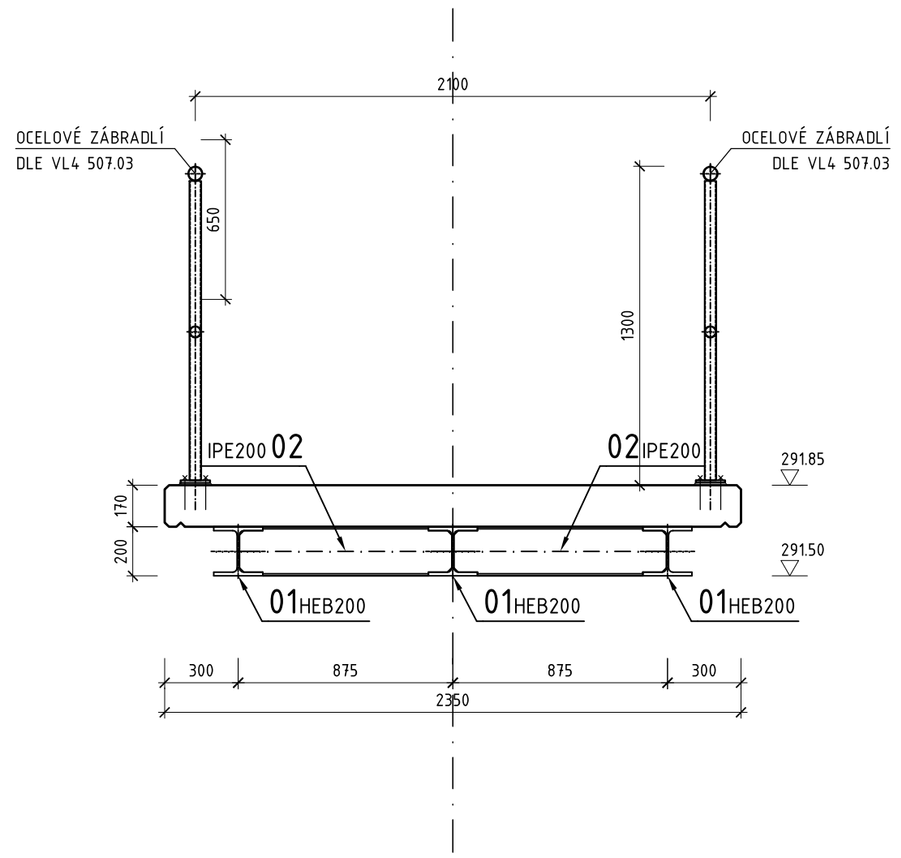

OCEL: KONSTRUKČNÍ OCEL NK - S235
BETON: NOSNÁ KONSTRUKCE - C30/37-XC4, XD3,XF4-Cl 0,40-Dmax 22-S3
VÝZTUŽ: B500B (R10505)

NAVRŽENO DLE ČSN 73 2404; ČSN EN 206-A1-Z3; ČSN EN 13670-1-Z1
KRYTÍ MIN/NOM 25 mm/30 mm

PARÉ Č.

OZN.	POPIS ZMĚNY	NAHRAZUJE VÝKR. Č.	DATUM
C			
B			
A			

HLAVNÍ INŽENÝR PROJEKTU	KONTROLOVAL	SCHVÁLIL
ING. Z. MRNKA	ING. Z. MRNKA	ING. Z. MRNKA

ZODP.PROJEKTANT	VYPRACOVAL	KRESLIL	KONTROLOVAL
ING. D. MELZER	ING. D. MELZER	ING. D. MELZER	ING. D. MELZER

spol. s r.o.
Spořická 599, Spořice
SYNTAXIS NORD a.s.
ING. DUŠAN MELZER
GSM: +420 724343716
mail: statikadm@gmail.com

KRAJ ÚSTECKÝ MÚ SPOŘICE
OBJEDNATEL OBEC ÚDLICE

AKCE
STAVEBNÍ ÚPRAVY LÁVKY PRO PĚŠÍ
na p.p.č. 609/1, k.ú. Údlice

VÝKRES
LÁVKA - DESKA MOSTOVKY - VZÝTUŽ

ČÁST	D1.2
DATUM	květen 2022
STUPEŇ	DPS
Č. ZAKÁZKY	2220
MĚŘÍTKO	1 : 50
Č.VÝKRESU	ST06