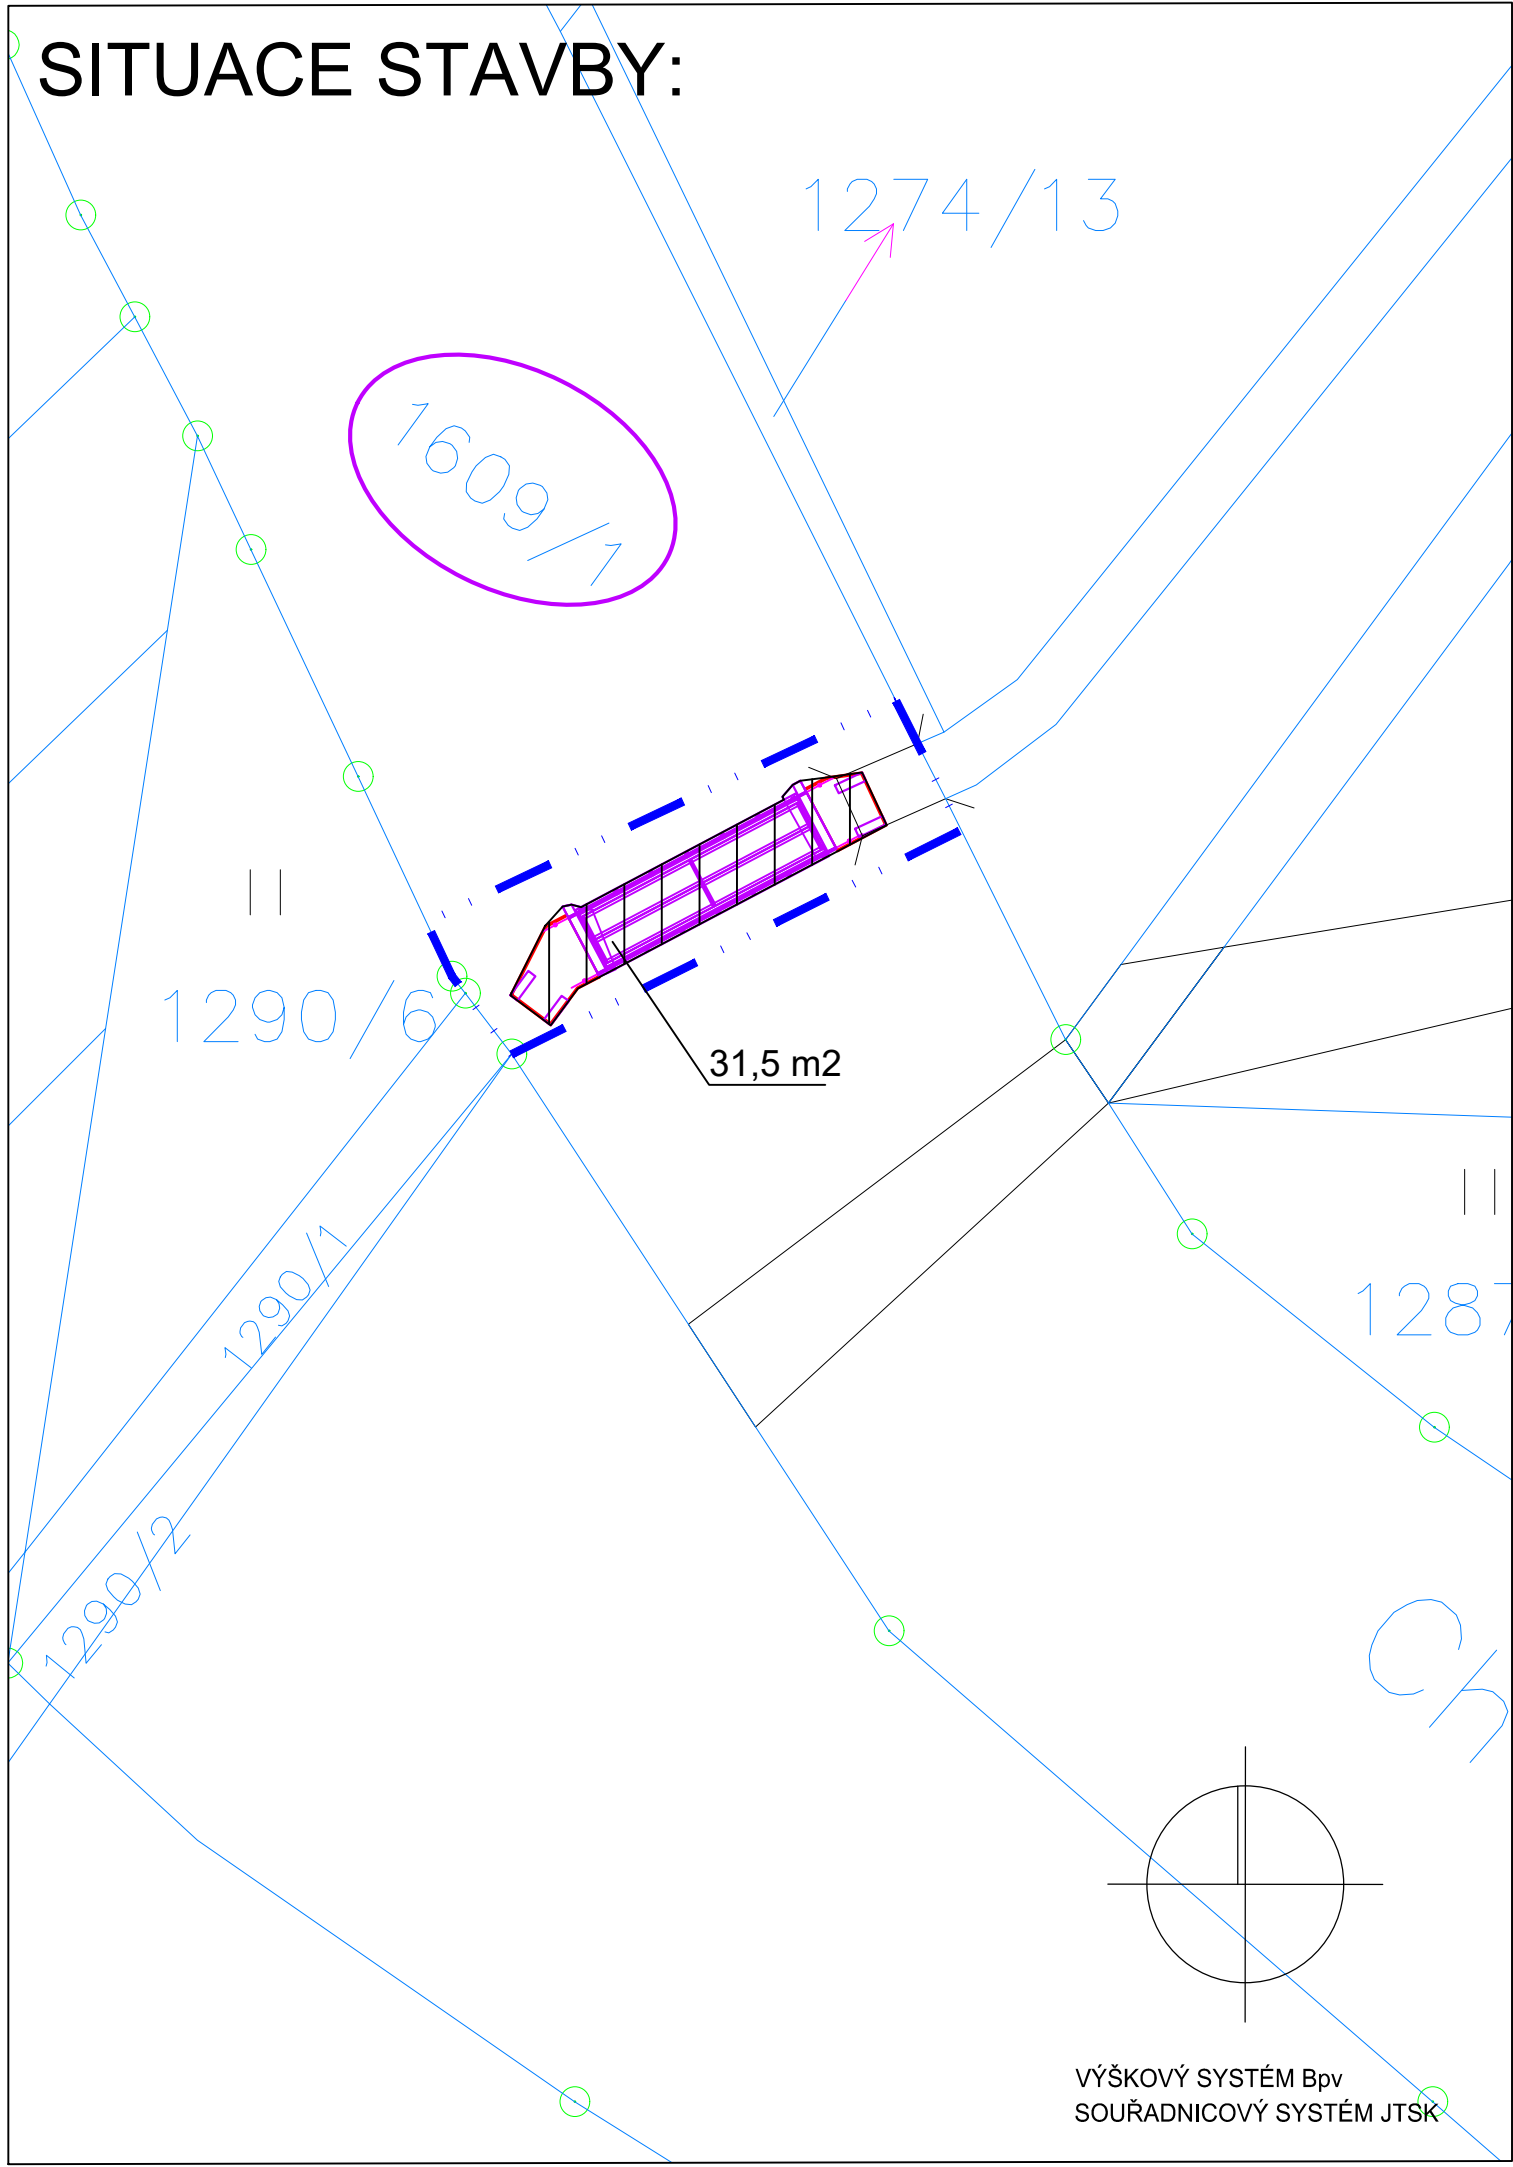


SITUACE STAVBY:



LEGENDA:

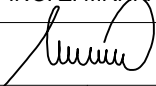
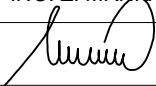
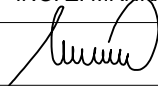
----- Hranice zájmového území

1609/1 Dotčená parcela

Hranice - ostatní

86/21 Hranice pozemku dle kn  
Číslo pozemků dle kn/pk

	PARÉ Č.

C			
B			
A			
OZN.	POPIS ZMĚNY	NAHRAZUJE VÝKR. Č.	DATUM
HLAVNÍ INŽENÝR PROJEKTU		KONTROLOVAL	SCHVÁLIL
ING. Z. MRNKA		ING. Z. MRNKA	ING. Z. MRNKA
			
ZODP.PROJEKTANT	VYPRACOVAL	KRESLIL	KONTROLOVAL
ING. M. ŠTEPÁNIK	ING. M. ŠTEPÁNIK	ING. M. ŠTEPÁNIK	ING. M. ŠTEPÁNIK
KRAJ ÚSTECKÝ		MÚ ÚDLICE	
OBJEDNATEL OBEC ÚDLICE			
AKCE			
STAVEBNÍ ÚPRAVY LÁVKY PRO PĚŠÍ			
na p.p.č. 1609/1, k.ú. Údlice			
VÝKRES			
KATASTRÁLNÍ SITUAČNÍ VÝKRES			
		ČÁST	C.
		DATUM	květen 2023
		STUPEŇ	DPS
		Č. ZAKÁZKY	2220
		MĚŘÍTKO	Č.VÝKRESU
		1 : 250	C.2