


SITUACE M 1:100

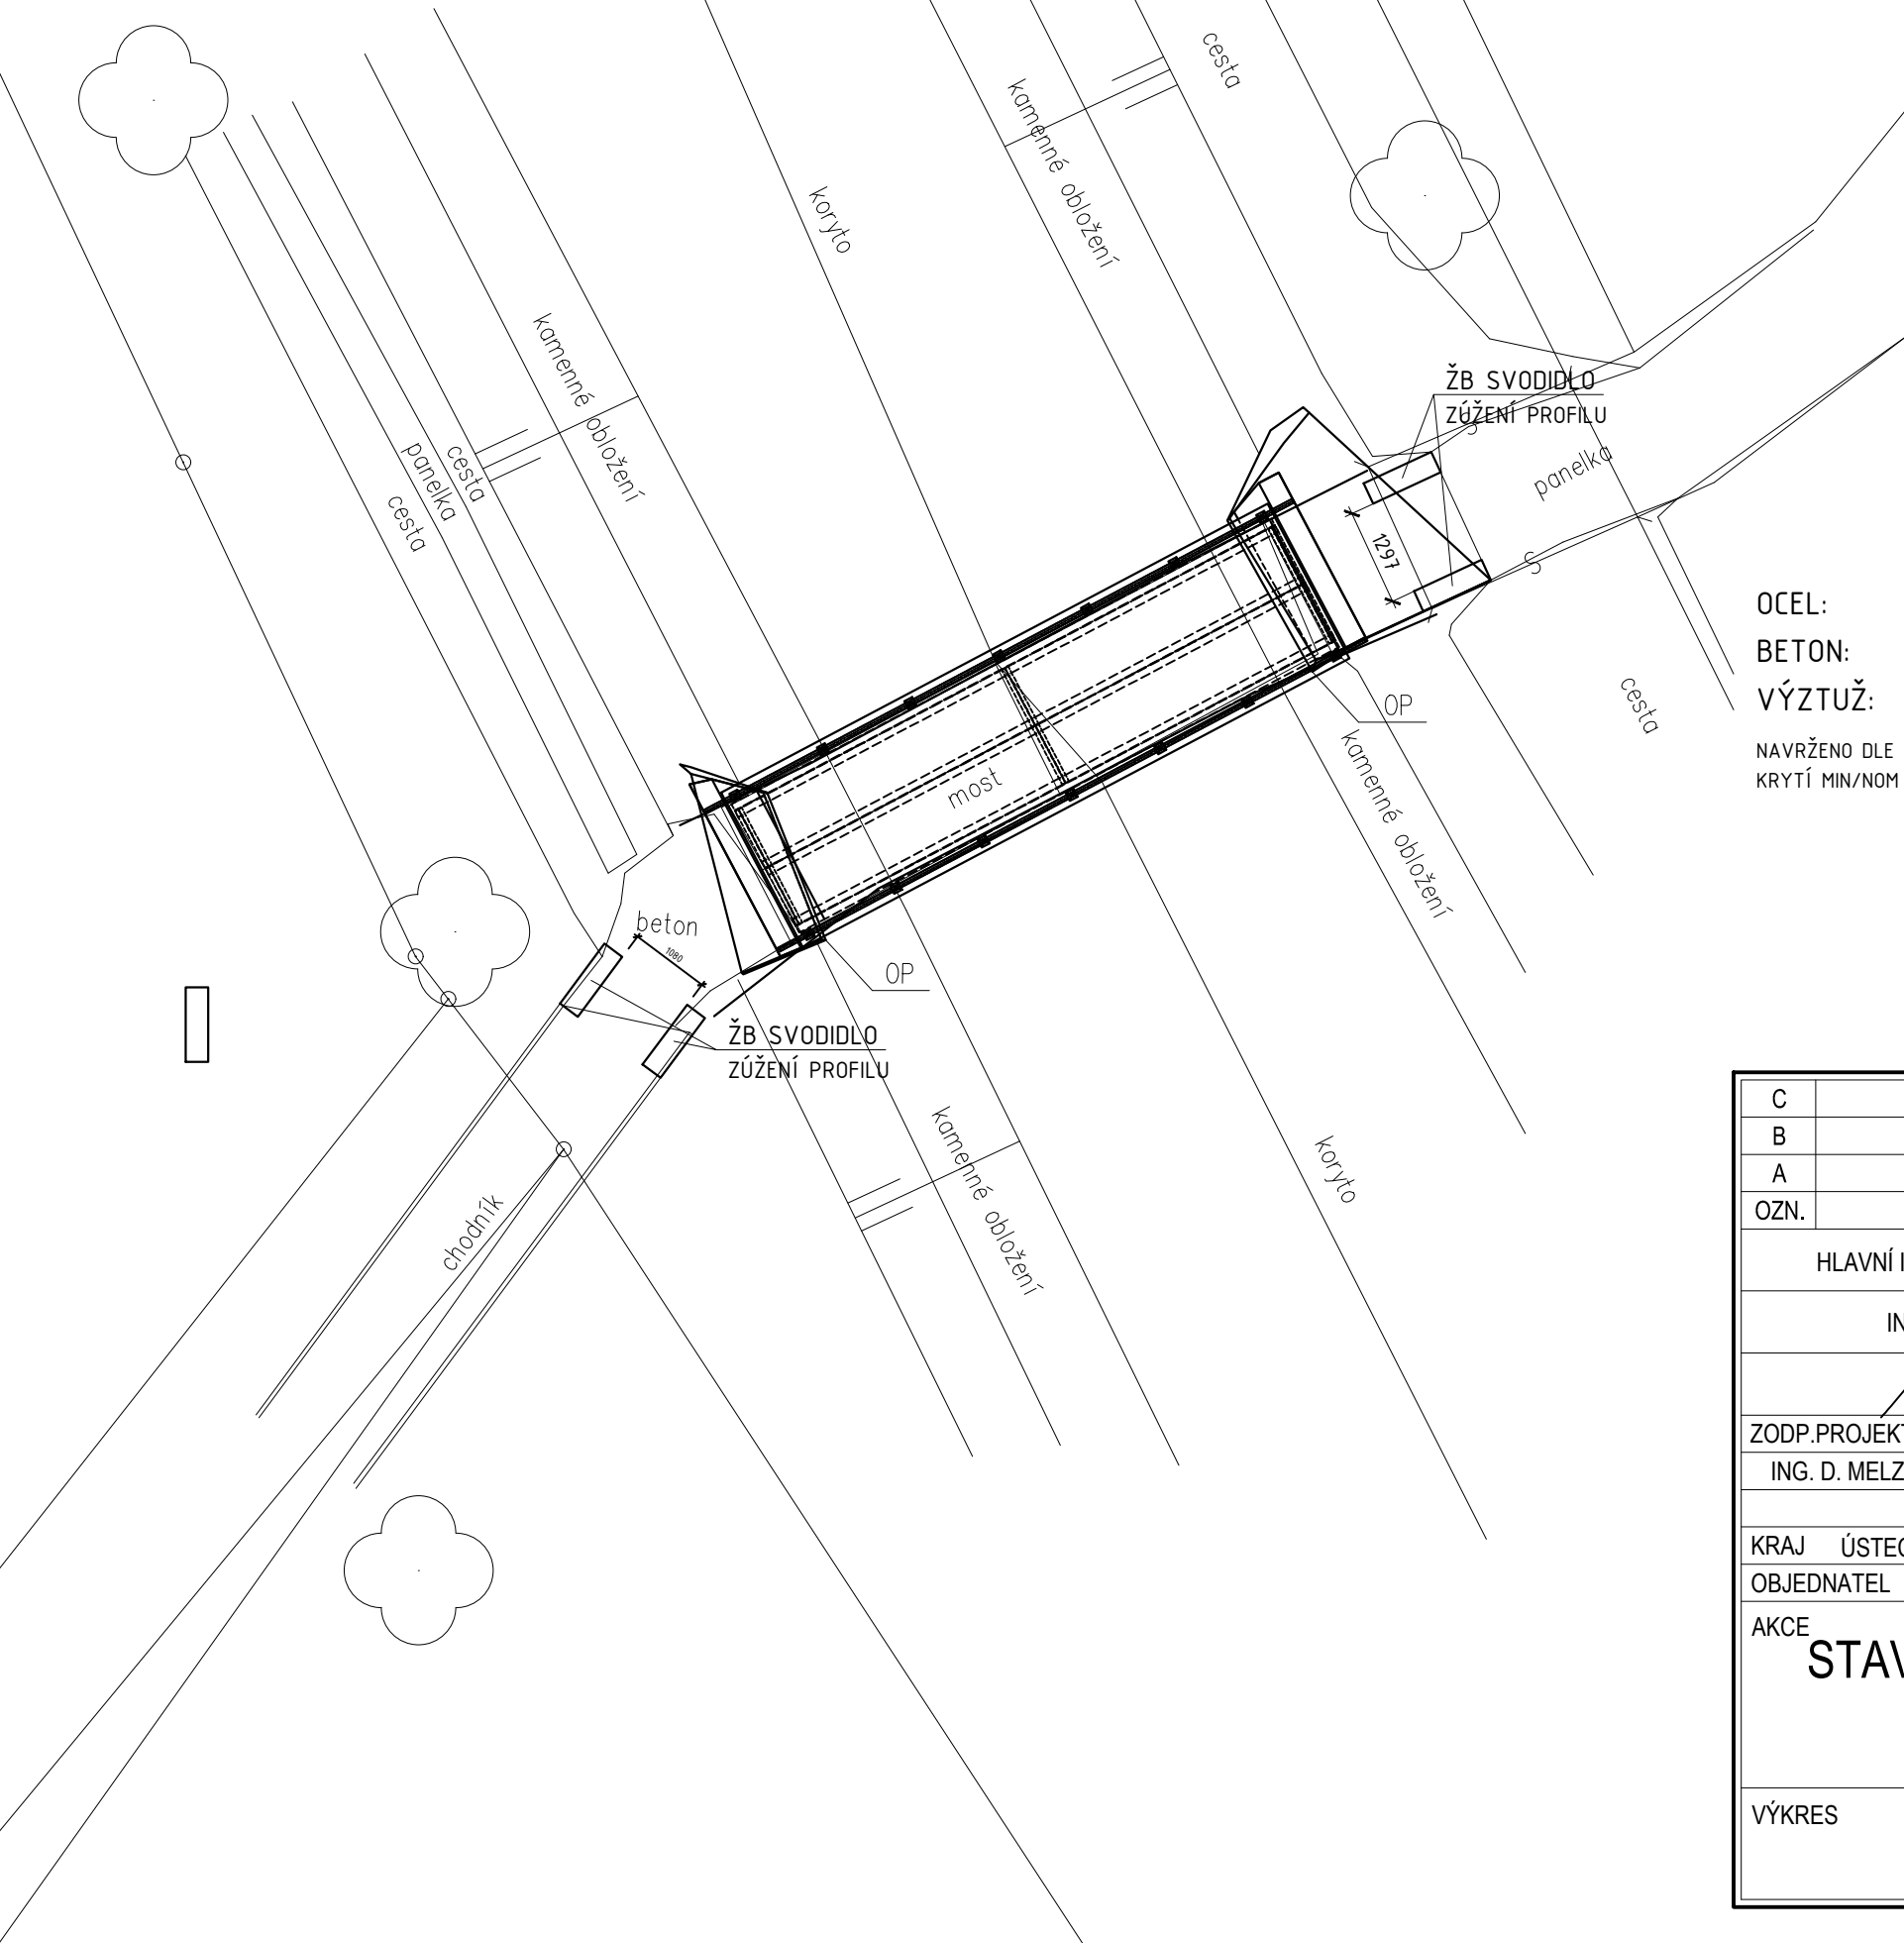





OCEL:
BETON:
VÝZTUŽ:

KONSTRUKČNÍ OCEL NK - S235
NOSNÁ KONSTRUKCE - C30/37-XC4, XD3, XF4-Cl 0,40-Dmax 22-S3
B500B (R10505)

NAVRŽENO DLE
KRYTÍ MIN/NOM

ČSN 73 2404; ČSN EN 206-A1-Z3; ČSN EN 13670-1-Z1
25 mm/30 mm

PARÉ Č.

C				
B				
A				
OZN.	POPIS ZMĚNY		NAHRAZUJE VÝKR. Č.	DATUM
HLAVNÍ INŽENÝR PROJEKTU		KONTROLOVAL	SCHVÁLIL	<div> Bohemia Arch spol.s.r.o. Spořická 599, Spořice</div>
ING. Z. MRNKA		ING. Z. MRNKA	ING. Z. MRNKA	
				
ZODP.PROJEKTANT	VYPRACOVAL	KRESLIL	KONTROLOVAL	<div>SYNTAXIS NORD a.s. ING. DUŠAN MELZER GSM: +420 724343716 mail: statikadm@gmail.com</div>
ING. D. MELZER	ING. D. MELZER	ING. D. MELZER	ING. D. MELZER	
KRAJ ÚSTECKÝ		MÚ ÚDLICE		
OBJEDNATEL OBEC ÚDLICE				
AKCE				
STAVEBNÍ ÚPRAVY LÁVKY PRO PĚŠÍ				
na p.p.č. 1609/1, k.ú. Údlice				
VÝKRES				
SITUACE				
		MĚŘÍTKO		Č.VÝKRESU
		1 : 50		D.1.2.2