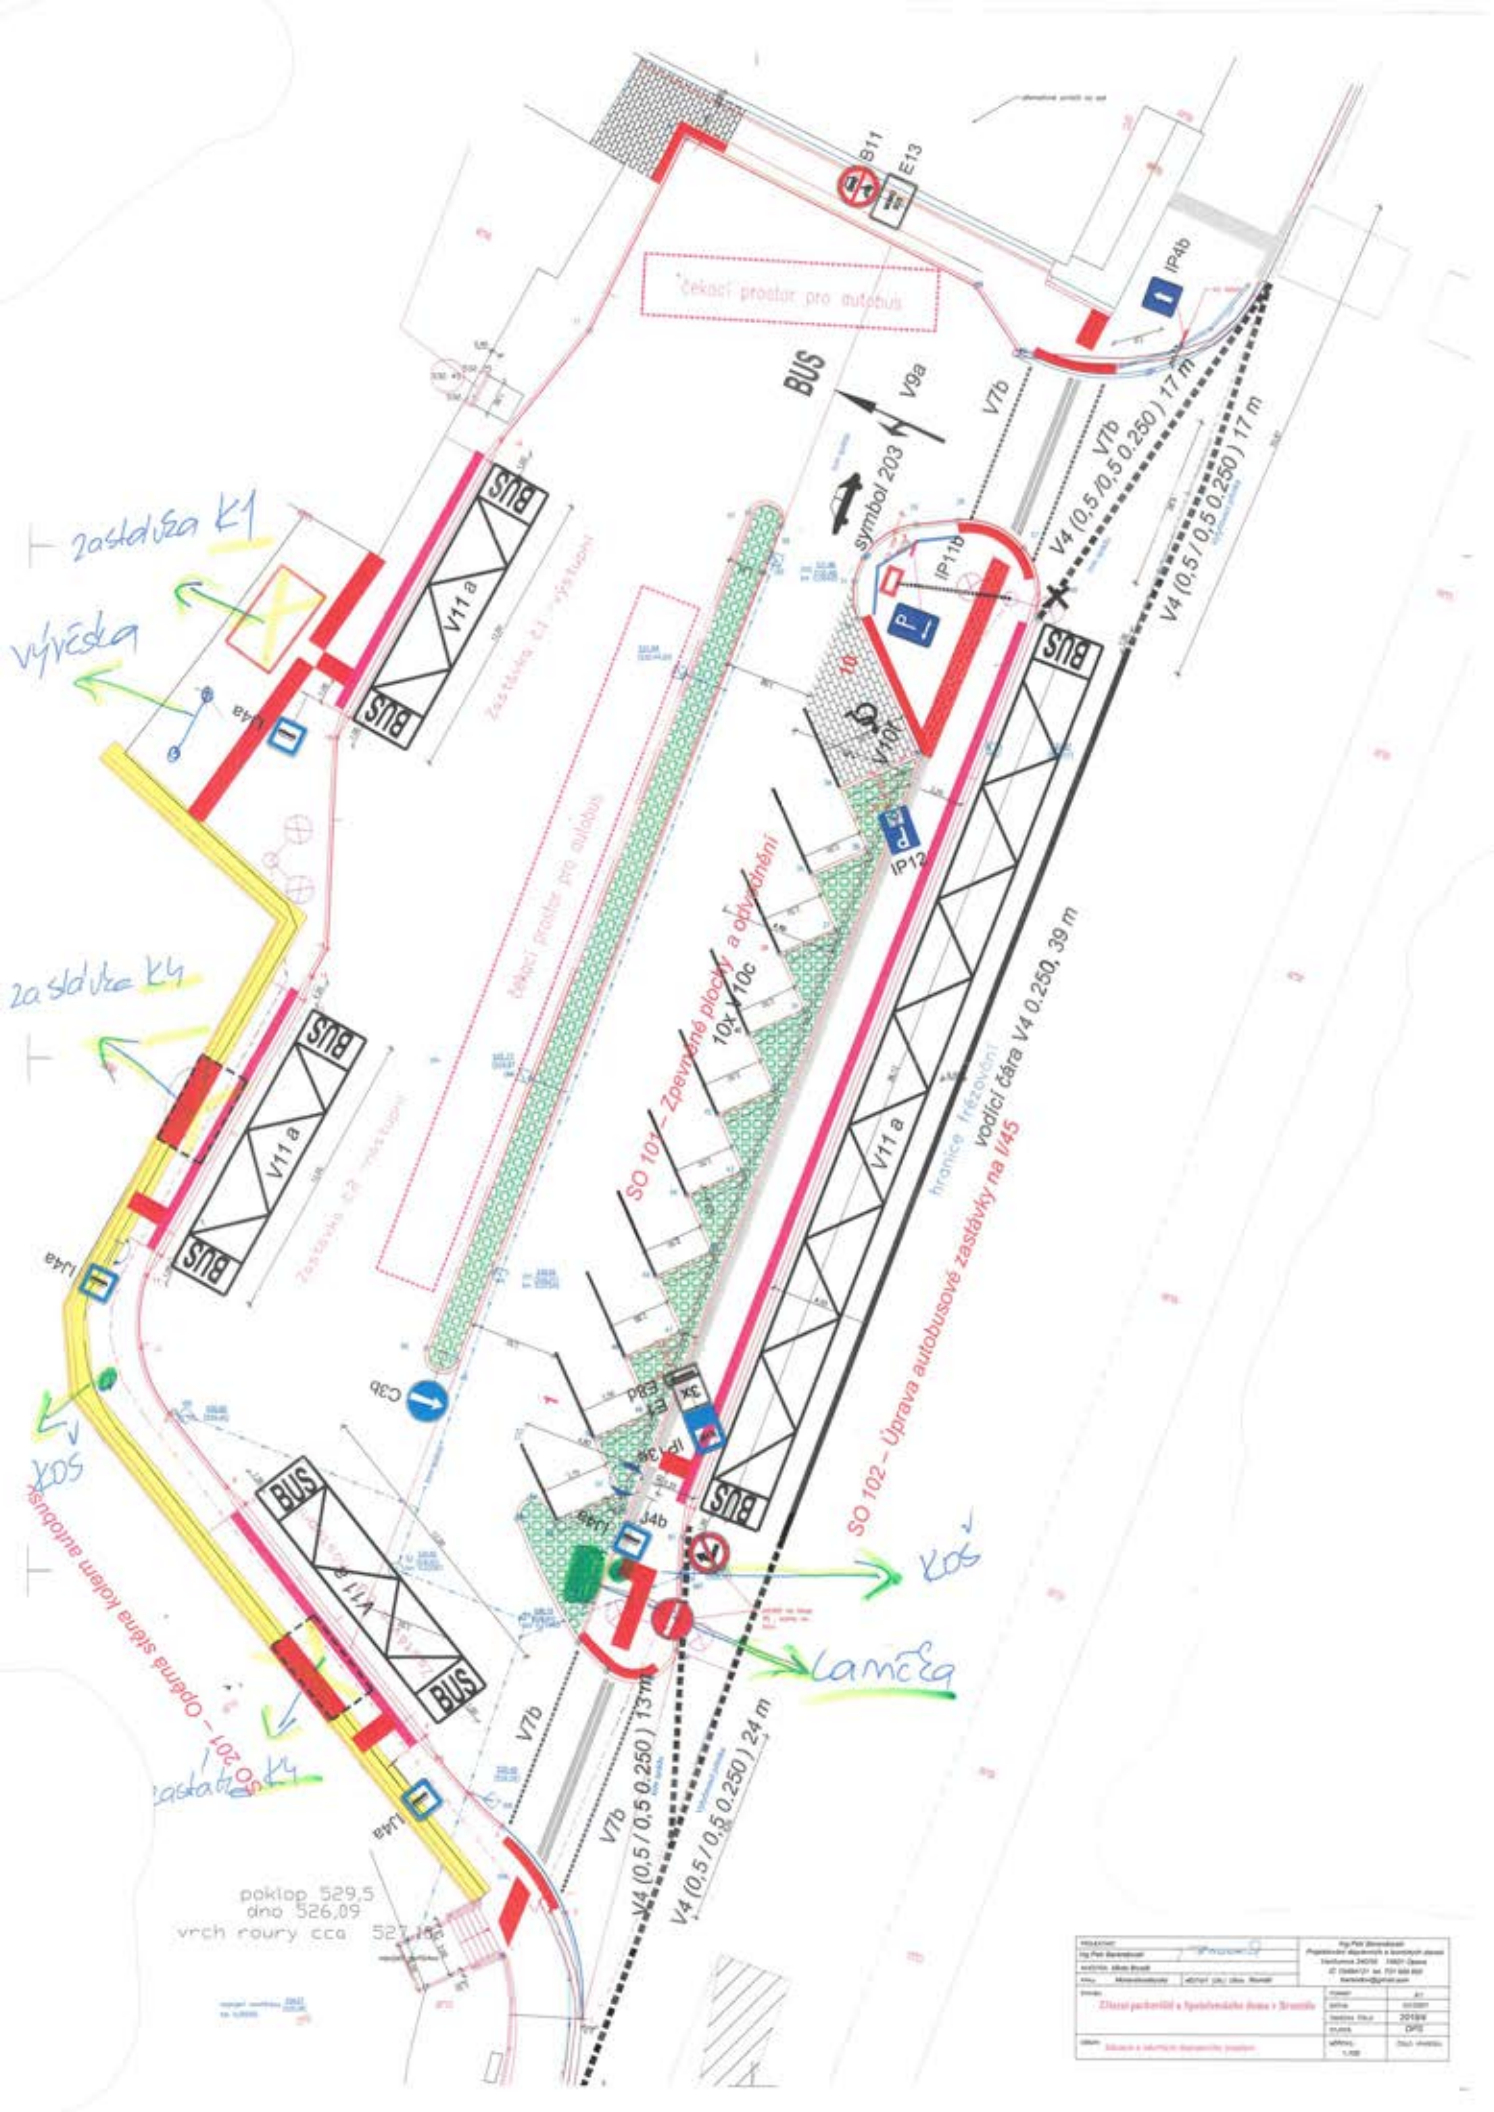
čekací prostor pro autobus
BUS
V9a
V7b
symbol 203
IP11b
IP4b
IP12
V4 (0,5 /0,5 0,250) 17 m
V4 (0,5 / 0,5 0,250) 17 m
V11 a
V10c
10x V10c
SO 101 – Zpevněné plochy a odvodnění
SO 102 – Úprava autobusové zastávky na II/45
hranice řešeného území
vodicí čára V4 0,250, 39 m
zastávka K1
zastávka K4
výtrcka
KOS
lampa
SO 201 – Oplocená stěna kolem autobusek
V7b
V4 (0,5 / 0,5 0,250) 13 m
V4 (0,5 / 0,5 0,250) 24 m
poklop 529,5
dno 526,09
vrch roury cca 527,15