



POHLED Z AUTOBUSOVÉ STANICE

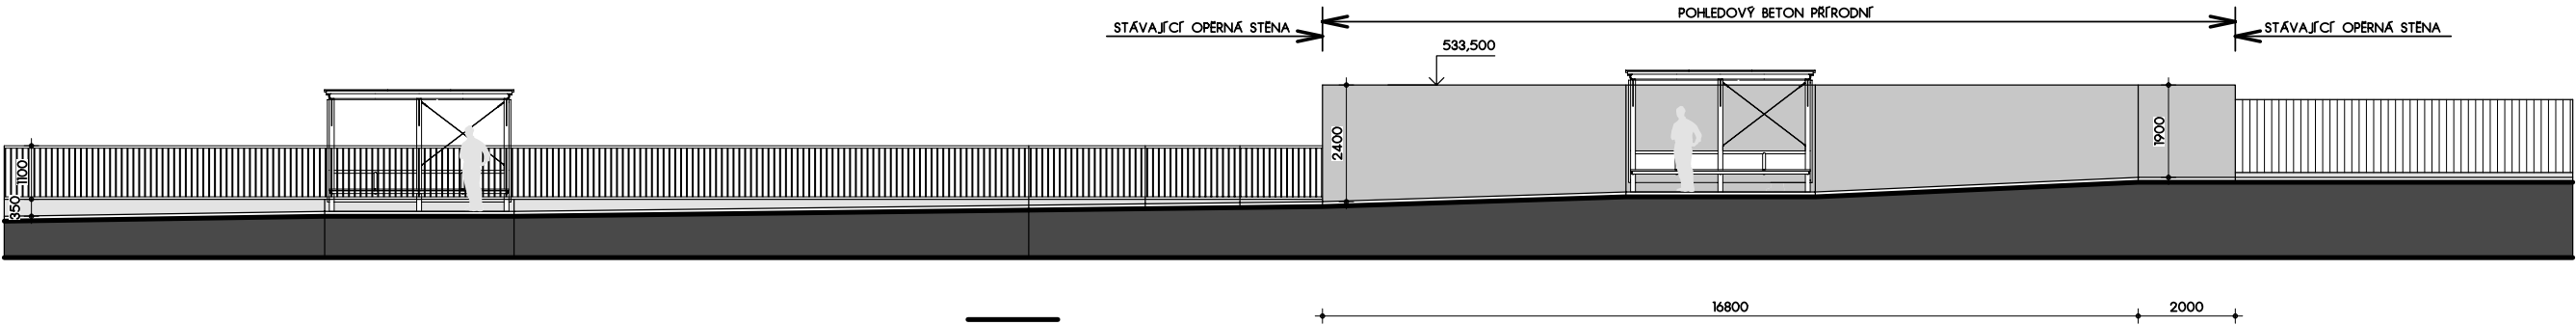

POHLED ZE ZAHRADY (Z PARCELY 1503)

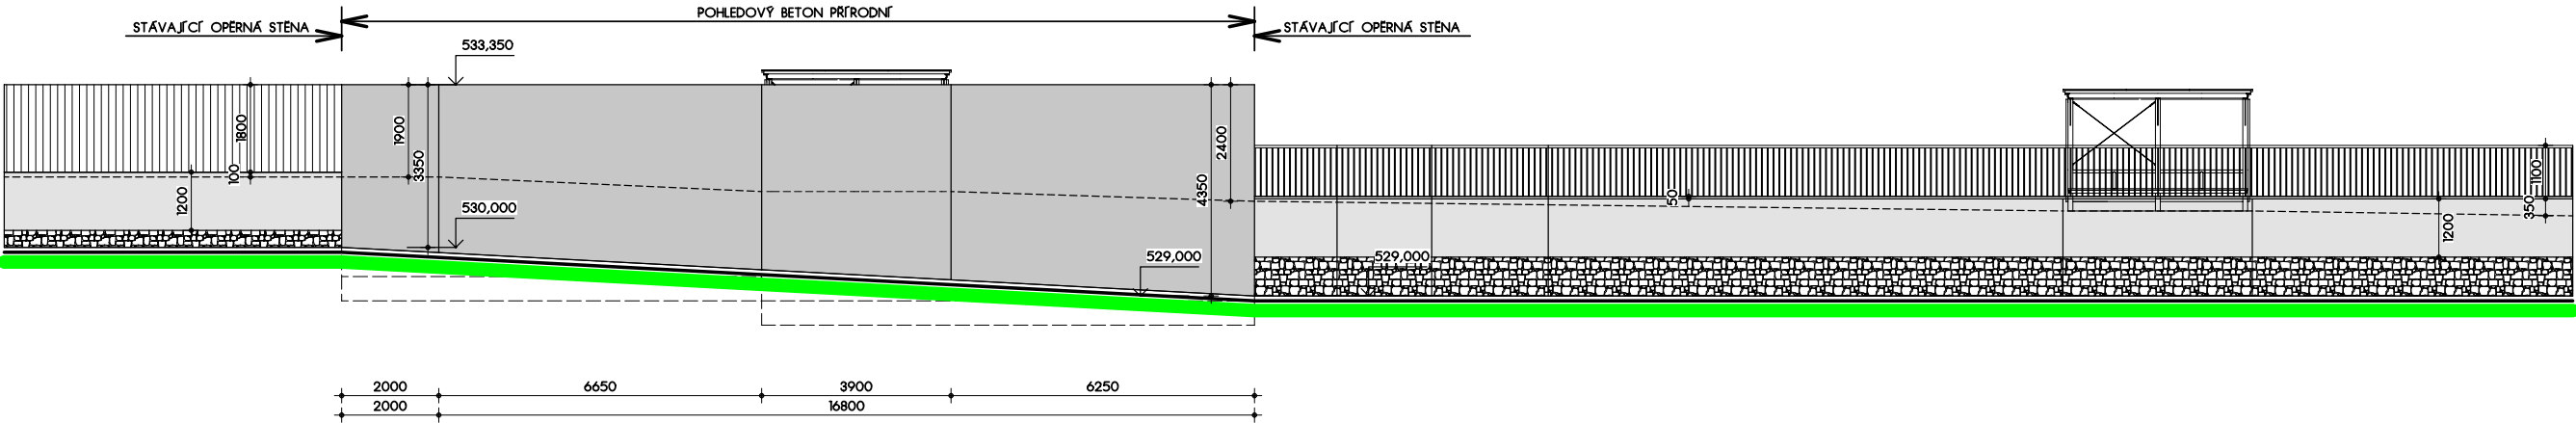

- NOVÁ OPĚRNÁ STĚNA - PŘÍRODNÍ POHLEDOVÝ BETON
- STÁVAJÍCÍ OPĚRNÁ STĚNA - KAMENNÉ ZDIVO

POHLEDY

DOKUMENTACE PRO PROVÁDĚNÍ STAVBY	MACOSZEK PALACKÉHO 368 793 26 VRBNO POD PRADĚDEM IČ: 07921934	D.4
1 : 150 BŘEZEN 2023 ZHOOTOVITEL STAVEBNÍK	MĚSTO BRUNTÁL, 792 01 BRUNTÁL, NÁDRAŽNÍ 994/20	
AKCE	792 01 BRUNTÁL, ULICE DR. E. BENEŠE, PARCELY č. 1490/1, 1492/1, 4035/1 a 1503	

ZAJIŠTĚNÍ HAVARIJNÍHO STAVU OPĚRNÉ STĚNY
NA ULICI DR. E. BENEŠE V BRUNTÁLE