


VZOROVÁ KANALIZAČNÍ ŠACHTA DN425

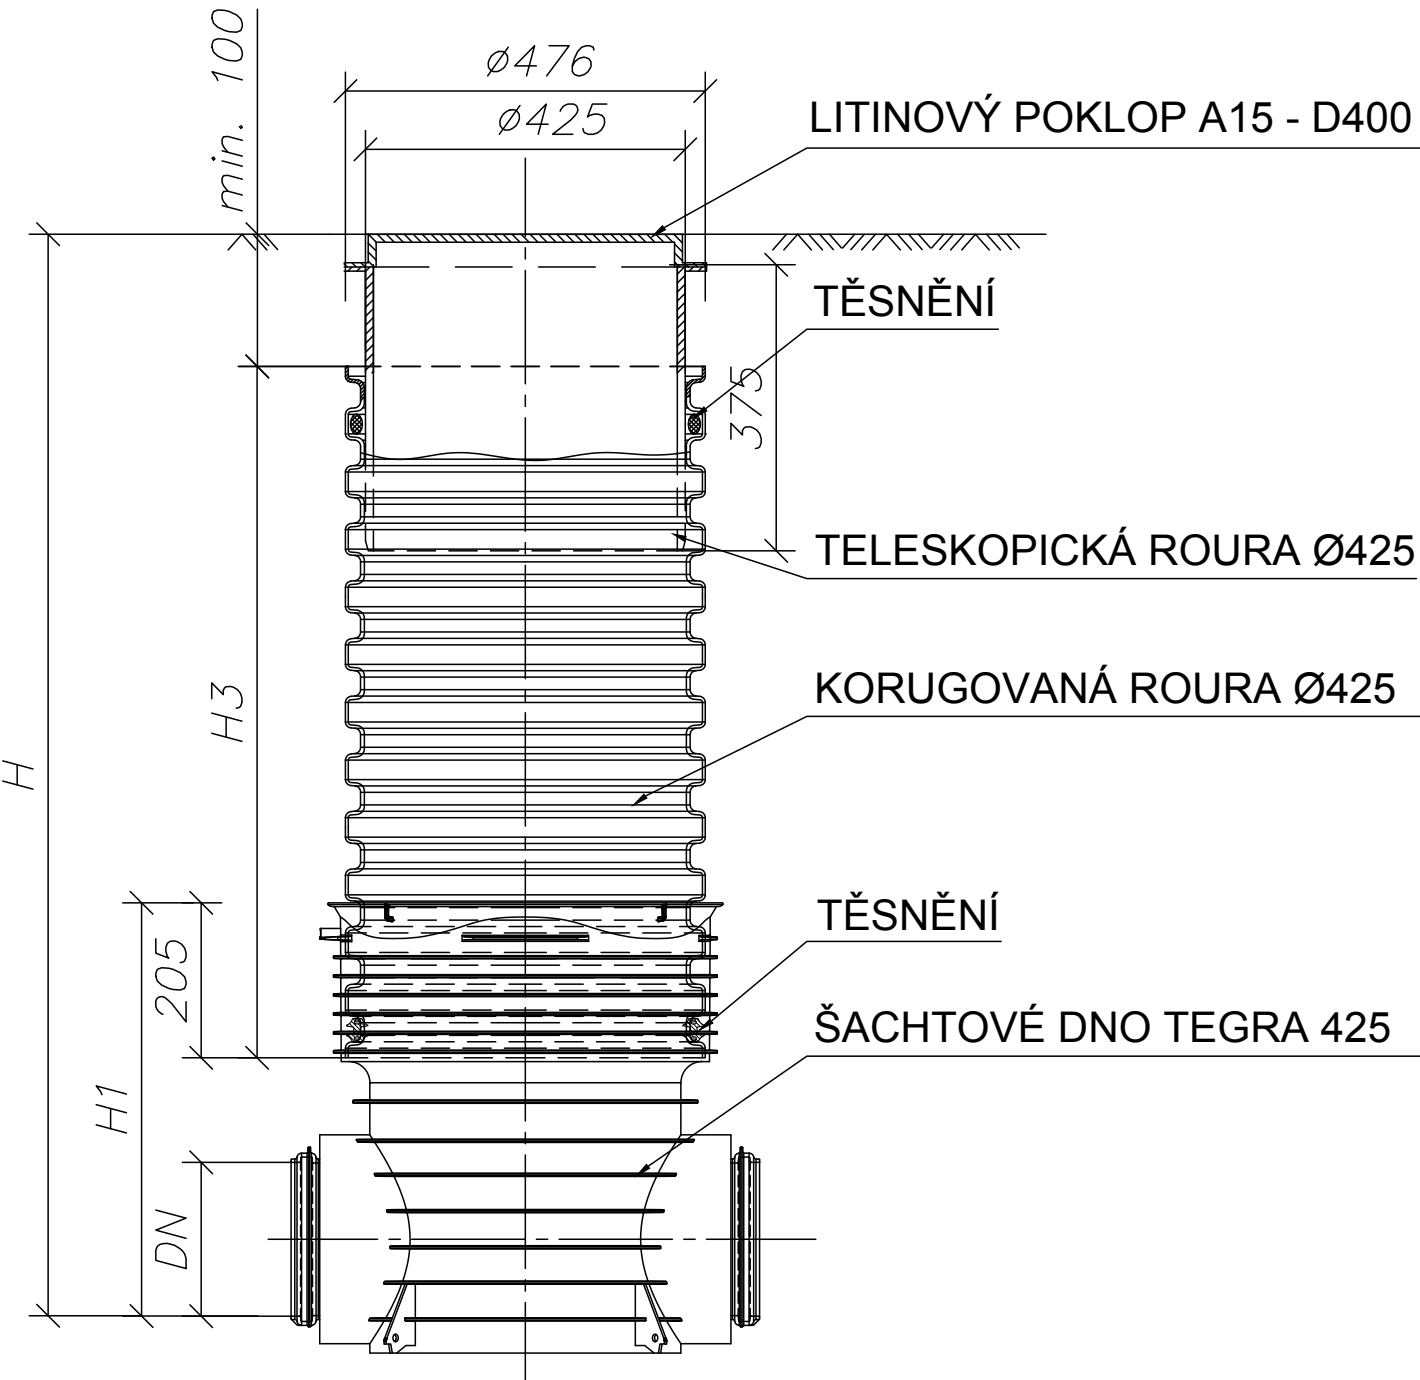

KG DN/OD	H1(mm)
110	501
160	525
200	545
250	531
315	588

X-Stream DN/ID	H1(mm)
150	531
200	558
250	546
300	600

BPV

S - JTSK

3			
2			
1			
REVIZE	POPIS	DATUM	SCHVÁLIL

Sweco Hydroprojekt a.s. divize Morava pracoviště Ostrava, Varenská 49, 730 02 Ostrava; ostrava@sweco.cz; www.sweco.cz				SWECO 	
VYPRACOVAL	Eva Ohnmachtová	HIP	Ing. Martin Jonšta	T. KONTROLA	Ing. Karel Hurt
PROJEKTANT	Ing. Martin Jonšta	ŘEDITEL DIVIZE	Ing. Martin Jonšta	DATUM	08/2022
OBJEDNATEL	Dopravní podnik Ostrava a.s, Poděbradova 494/2, 70200 Ostrava			KRAJ	Moravskoslezský
AKCE: PD - oddělení dešťové a splaškové kanalizace				ČÍSLO ZAKÁZKY	22 1113 01 03
				STUPEŇ	DPS
				FORMÁT	2 A4
				MĚŘÍTKO	1 : 10
				ARCHIVNÍ ČÍSLO	015/22/3
ČÁST STAVBY	Gravitační splašková kanalizace			SO/PS	SO 01
PŘÍLOHA: Vzorová revizní šachta plastová DN 425				ČÍSLO PŘÍLOHY	D.1.1.1.10
					1 0

Tato dokumentace včetně všech příloh (s výjimkou dat poskytnutých objednatelem) je duševním vlastnictvím akciové společnosti Sweco Hydroprojekt a.s. Objednatel této dokumentace je oprávněn ji využít k účelům vyplývajícím z uzavřené smlouvy bez jakéhokoliv omezení. Jiné osoby (jak fyzické, tak právnické) nejsou bez předchozího výslovného souhlasu objednatele oprávněny tuto dokumentaci ani její části jakkoli využívat, kopírovat (ani jiným způsobem rozmnožovat) nebo zpřístupnit dalším osobám.
Poznámka: Podpisy zpracovatelů jsou připojeny pouze k výtisku číslo 01 nebo originálu přílohy (matrici).