



NÁZEV ROZVADĚČE:
 R-MAR
 NAPĚŤOVÁ SOUSTAVA: 1
 3xL+N+PE/3x400/230V-50Hz/TN-S
 JISTIČNÍ HL. PŘÍVODU
 MAX. In = 20A
 OCHRANA DLE ČSN 33 20 00 - 4 - 41:
 ZÁKLADNÍ - ODPOJENÍM OD ZDROJE
 ZVÝŠENÁ - POSPOJOVÁNÍM
 KRYTÍ DLE ČSN 33 20 00:
 IP 55/20
 TYP ROZVADĚČE:
 6X27MODUL DIN
 PROVEDENÍ ROZVADĚČE:
 NÁSTĚNNÝ
 UZAVÍRÁNÍ:
 PRAVÁ, JEDNOKŘÍDLÁ DVÍŘKA
 PROVEDENÍ VÝVODEK:
 NÁPOJENÍ SHORA

3xL+N+PE/3x400/230V-50Hz/TN-S

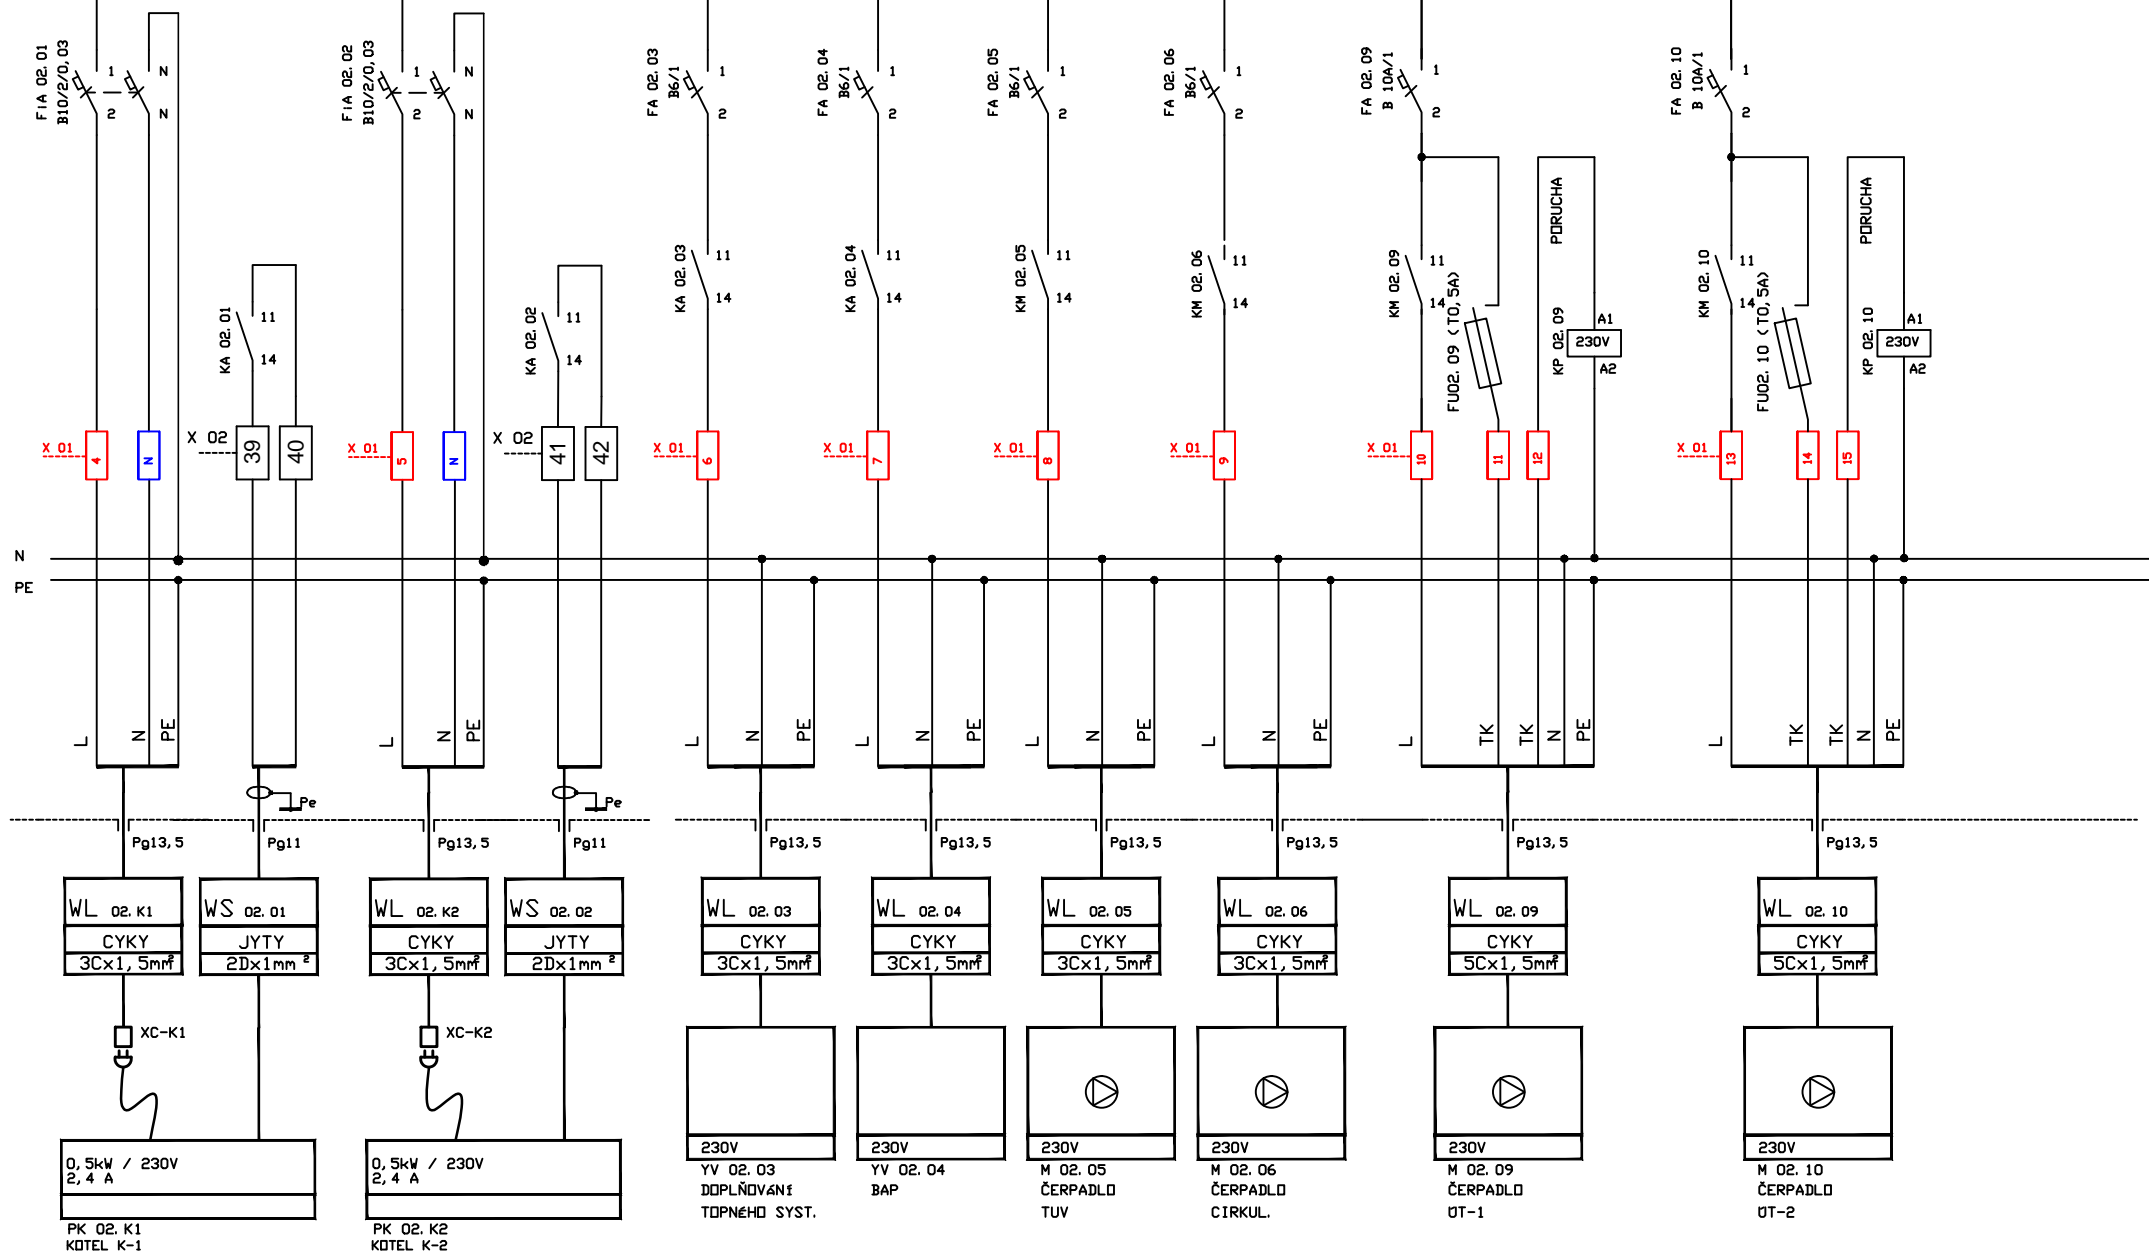

Kamil BUNČEK Projekce měření a regulace Hlučinská 1078/30a, 747 14 Ludgerovice	IČO 63709091 DIČ CZ 641020227 TEL 603 465207	Název výkresu Schéma zapojení R-MAR		Zodpovědný projektant Kamil Bunček		Soubor MaR_HZH.dwg		Číslo výkresu M 02/ 03	
		Název akce STAVEBNÍ ÚPRAVY OBJEKTU HASIČSKÉ ZBRŮJNICE SLEZSKÁ OSTRAVA - HEŘMANICE		Investor SMO - MOb SLEZSKÁ OSTRAVA		Datum 05. 05. 2021		Číslo projektu P2021-26	

3xL+N+PE/3x400/230V-50Hz/TN-S

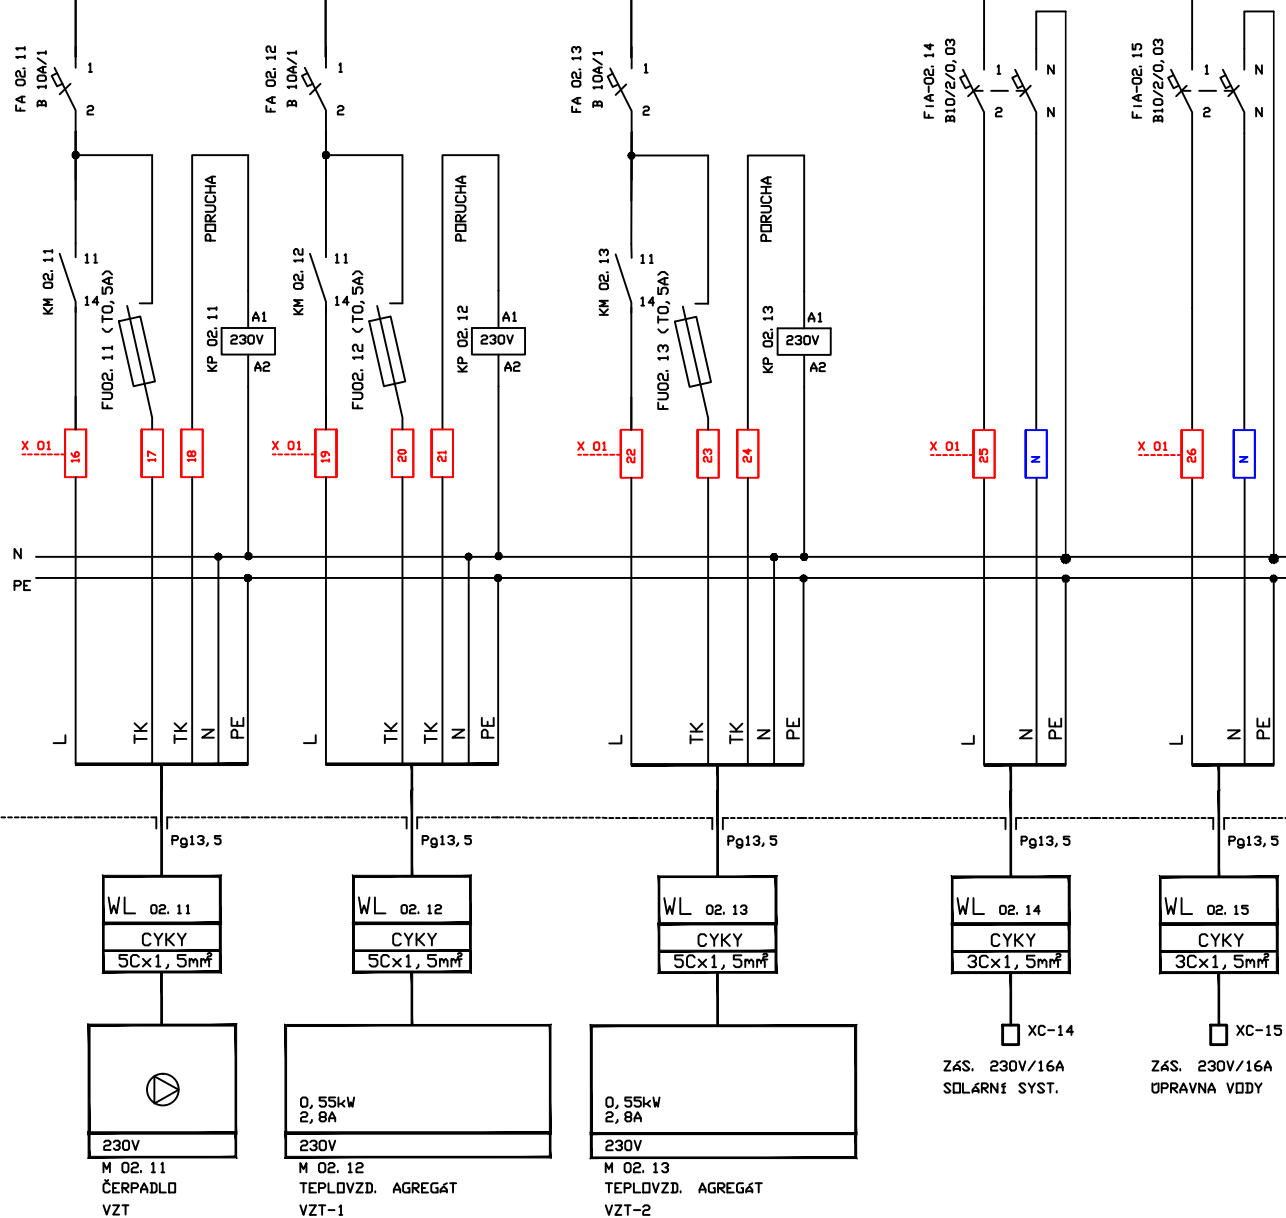


Kamil BUNČEK
 Projekce měření a regulace
 Hlučinská 1078/30a, 747 14 Ludgřovice

IČD 63709091
 DIČ CZ 6410202227
 TEL 603 465207

Název výkresu Schéma zapojení R-MAR
Název akce STAVEBNÍ ÚPRAVY OBJEKTU HASIČSKÉ ZBRŮJNICE
 SLEZSKÁ OSTRAVA - HEŘMANICE

Zodpovědný projektant Kreslil
 Kamil Bunček Kamil Bunček
Investor
 SMO - MOb SLEZSKÁ OSTRAVA

Soubor MaR_HZH.dwg
Datum 05. 05. 2021
Číslo výkresu M 02/ 04
Číslo projektu P2021-26

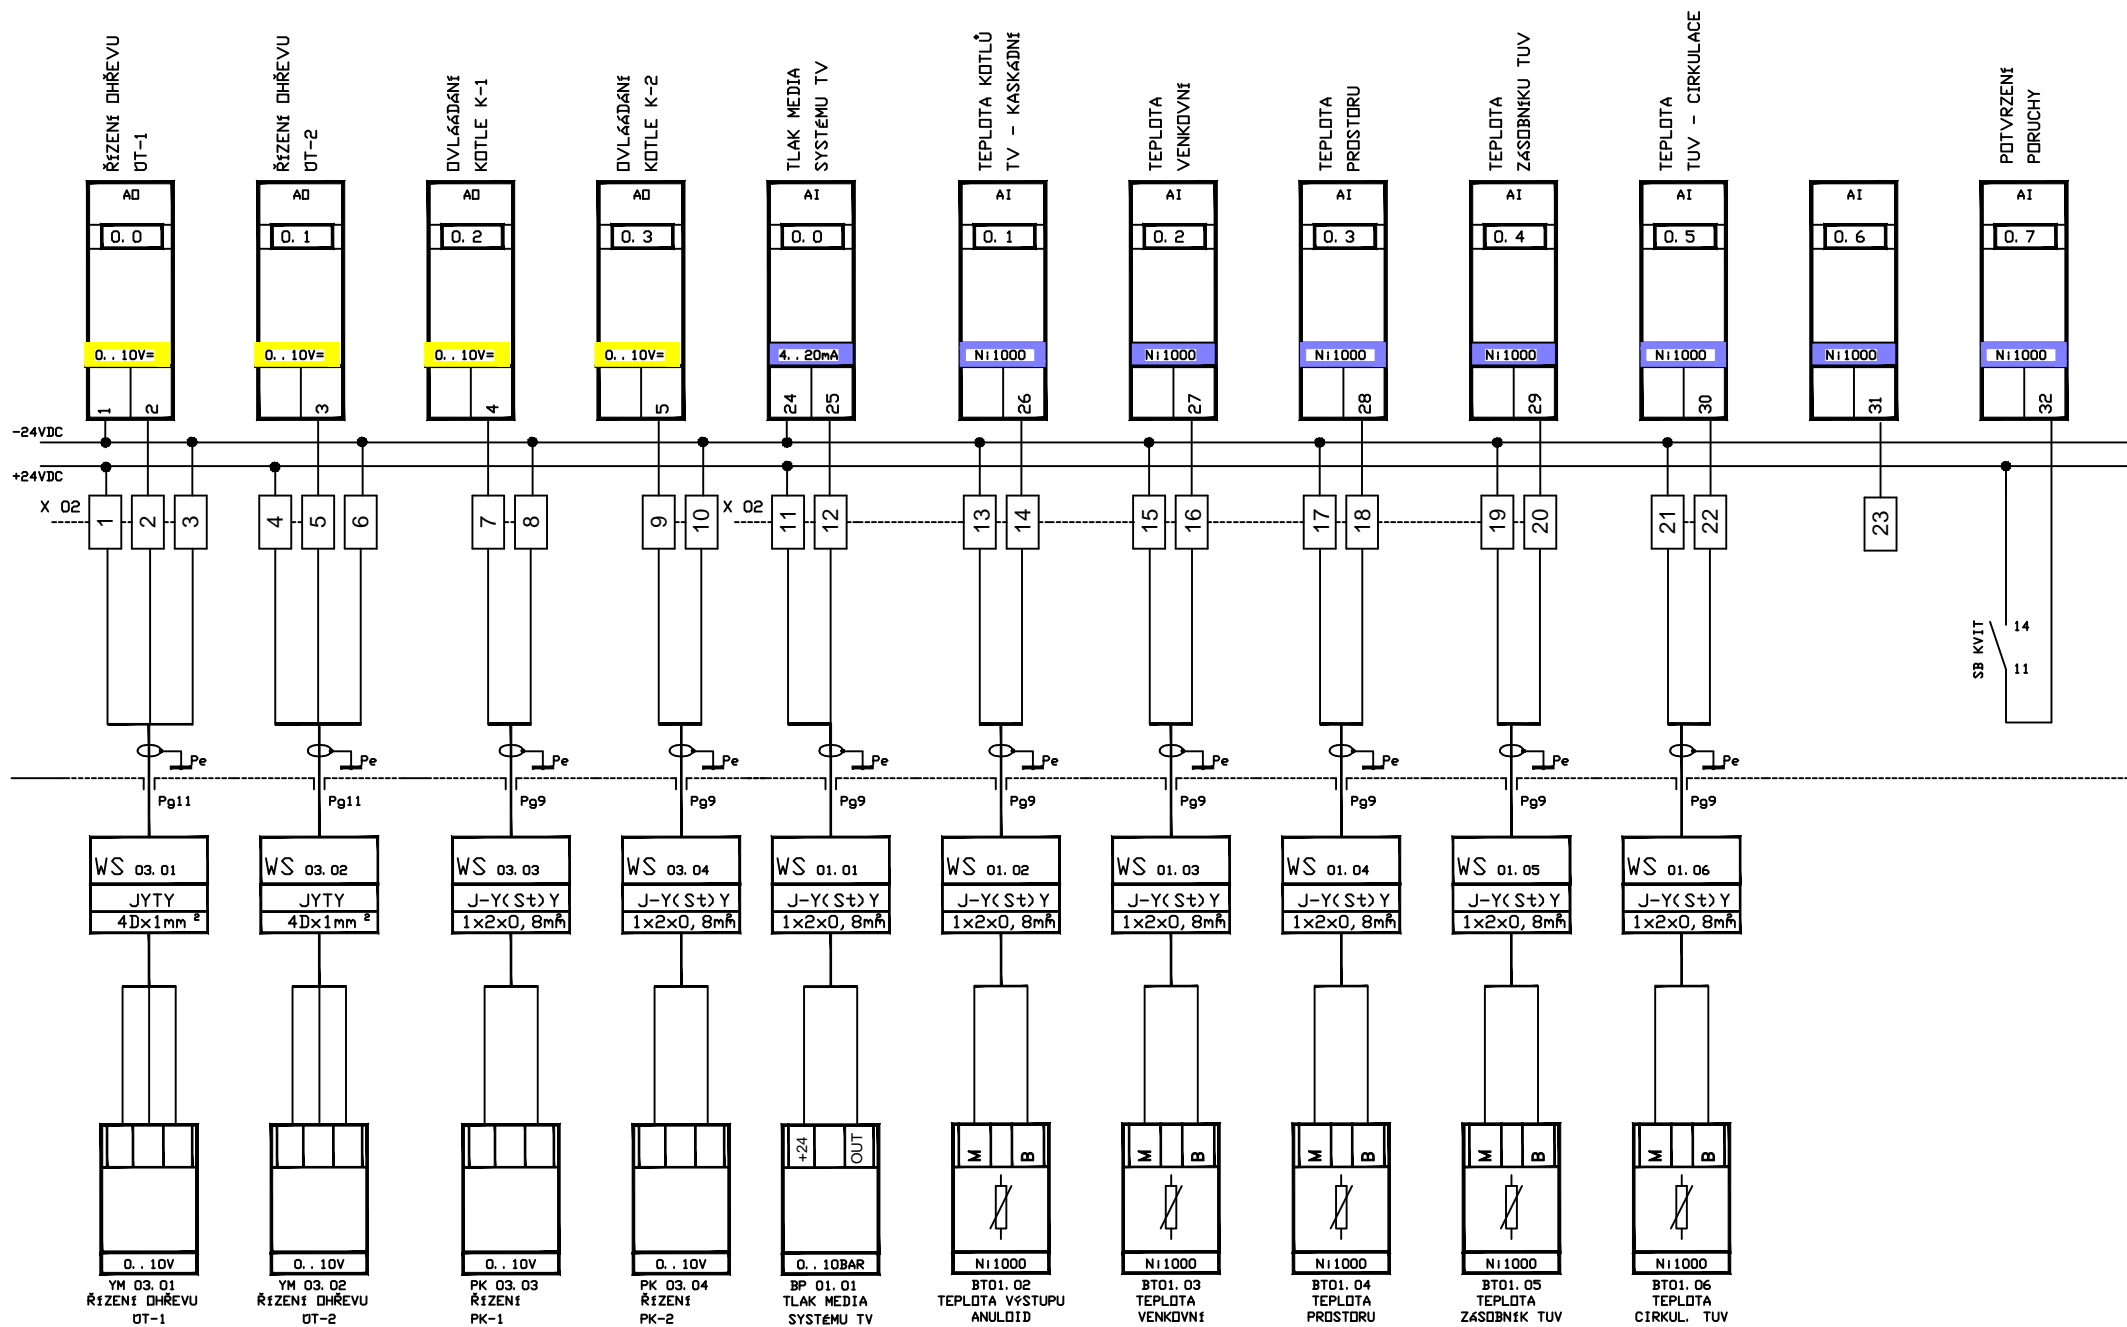

Kamil BUNČEK
 Projekce měření a regulace
 Hlučinská 1078/30a, 747 14 Ludgřovice


IČD 63709091
 DIČ CZ 6410202227
 TEL 603 465207

Název výkresu Schéma zapojení R-MAR
Název akce STAVEBNÍ ÚPRAVY OBJEKTU HASIČSKÉ ZBRŮJNICE
 SLEZSKÁ OSTRAVA - HEŘMANICE

Zodpovědný projektant Kreslil
 Kamil Bunček Kamil Bunček
Investor
 SMO - MOb SLEZSKÁ OSTRAVA

Soubor MaR_HZH.dwg
Datum 05. 05. 2021

Číslo výkresu M 02/ 05
Číslo projektu P2021-26

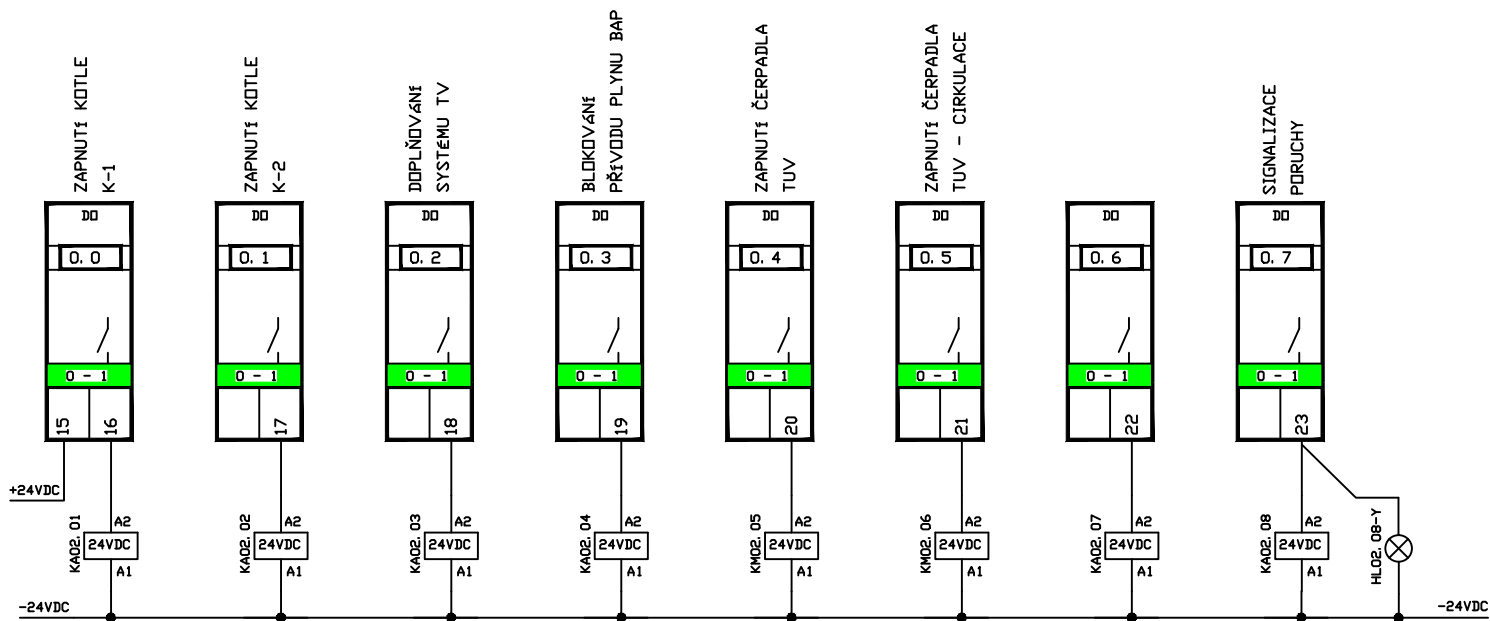


Kamil BUNČEK
 Projekce měření a regulace
 Hlučinská 1078/30a, 747 14 Ludgeřovice

IČO 63709091
 DIČ CZ 6410202227
 TEL 603 465207

Název výkresu Schéma zapojení R-MAR
Název akce STAVEBNÍ ÚPRAVY OBJEKTU HASIČSKÉ ZBRŮJNICE
 SLEZSKÁ OSTRAVA - HEŘMANICE

Zodpovědný projektant Kreslil
 Kamil Bunček Kamil Bunček
Investor
 SMO - MOb SLEZSKÁ OSTRAVA

Soubor MaR_RZHdogg
Datum 05. 05. 2021
Číslo výkresu M 02/ 07
Číslo projektu P2021-26

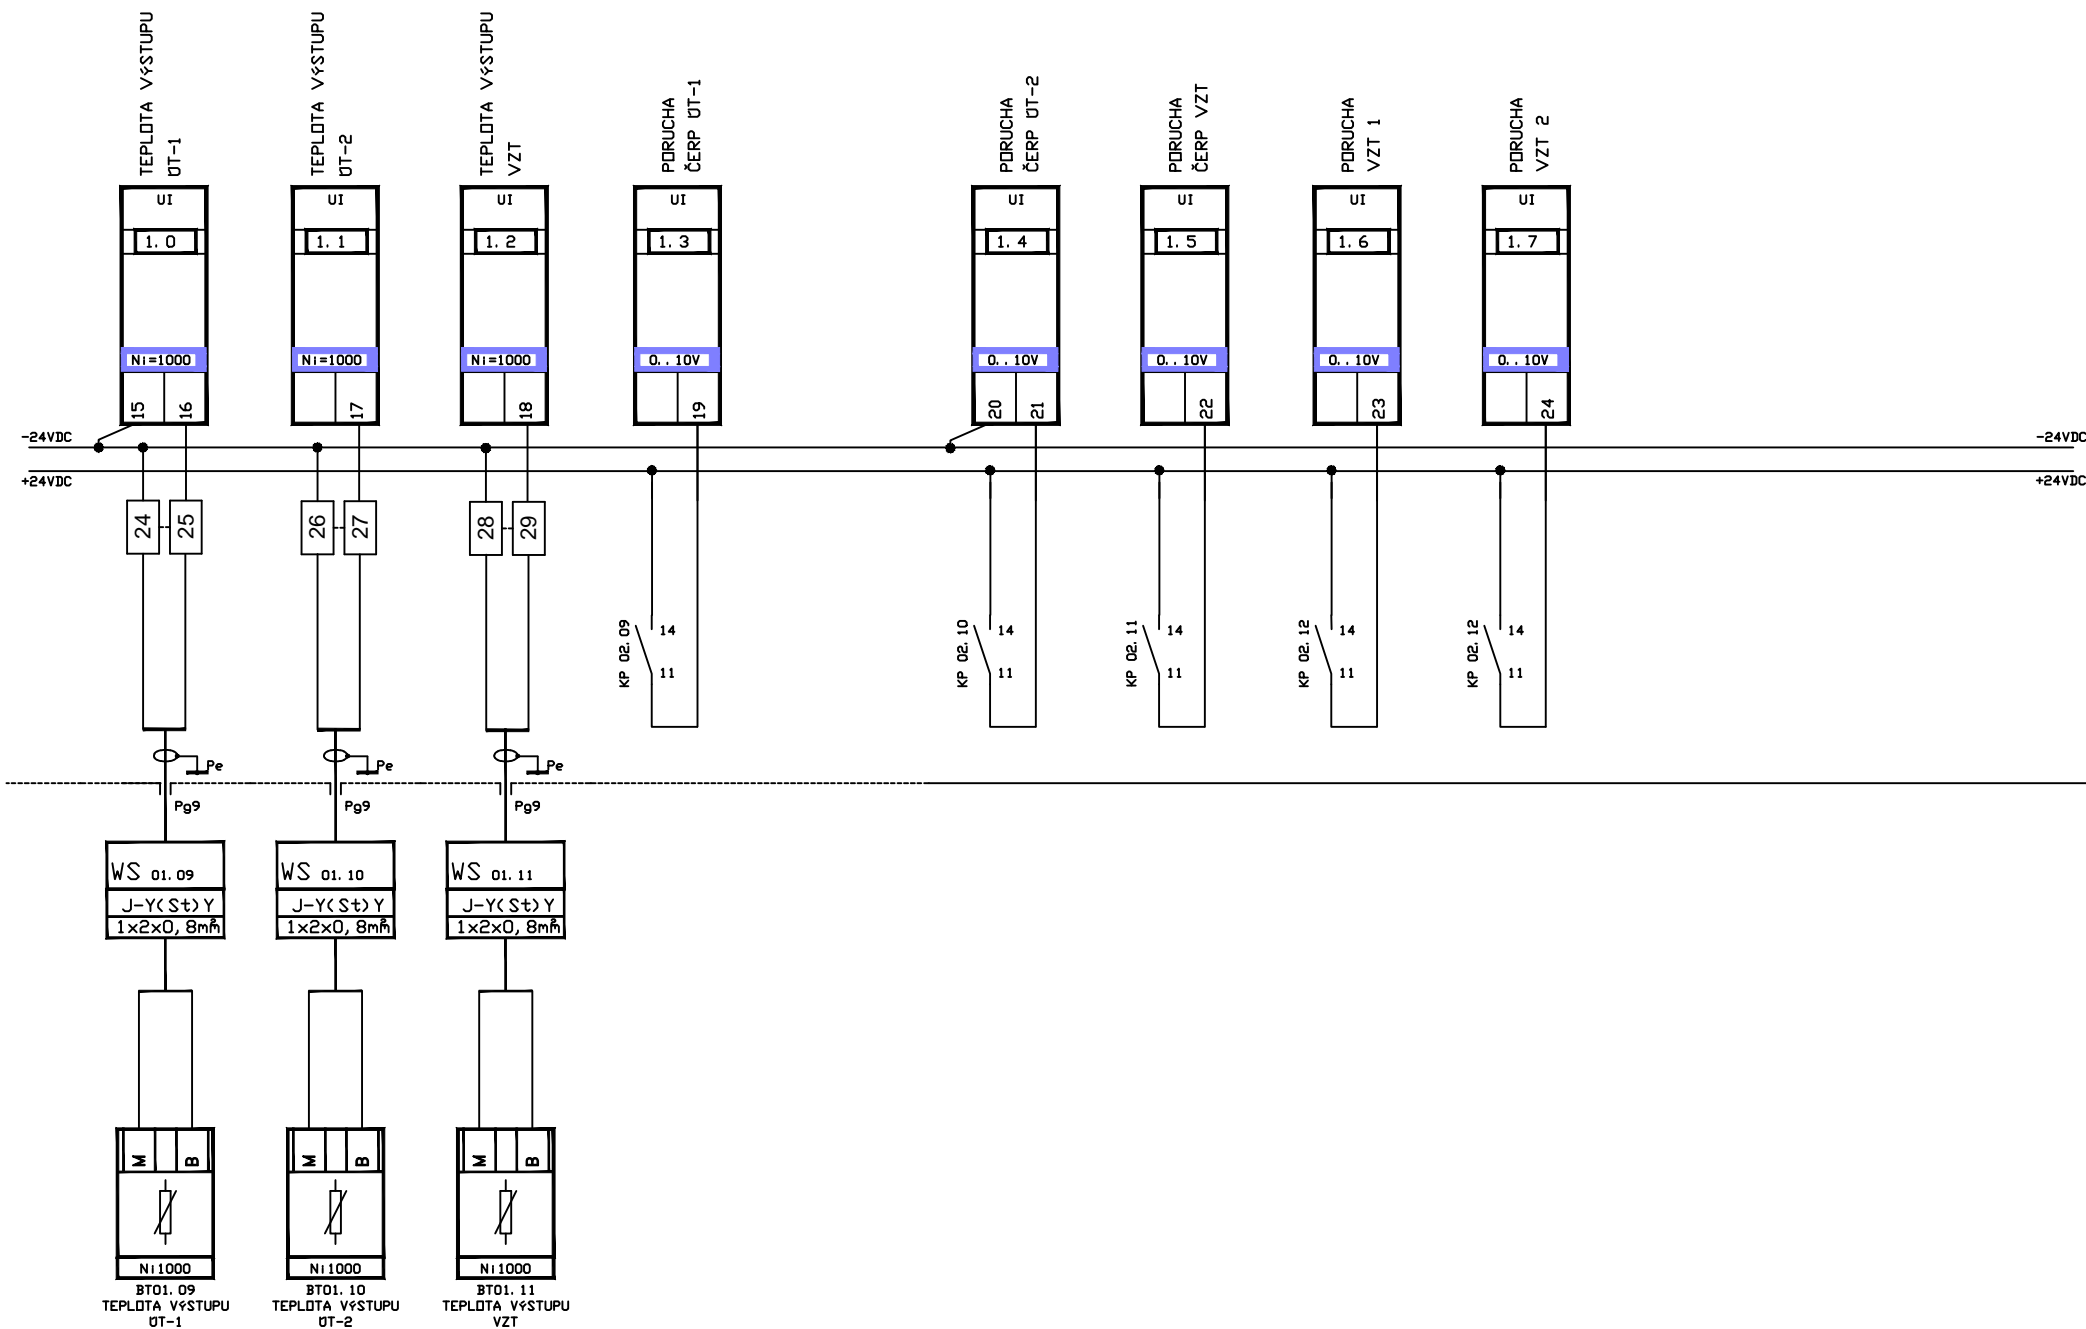


Kamil BUNČEK
 Projekce měření a regulace
 Hlučinská 1078/30a, 747 14 Ludgeřovice

IČD 63709091
 DIČ CZ 6410202227
 TEL 603 465207


Název výkresu SCHÉMA ZAPOJENÍ R-MAR
Název akce STAVEBNÍ ÚPRAVY OBJEKTU HASIČSKÉ ZBRojNICE
 SLEZSKÁ OSTRAVA - HEŘMANICE

Zodpovědný projektant Kreslil
 Kamil Bunček Kamil Bunček
Investor
 SMO - MOb SLEZSKÁ OSTRAVA


Soubor MaR_HZH.dwg
Datum 05. 05. 2021
Číslo výkresu M 02/ 08
Číslo projektu P2021-26

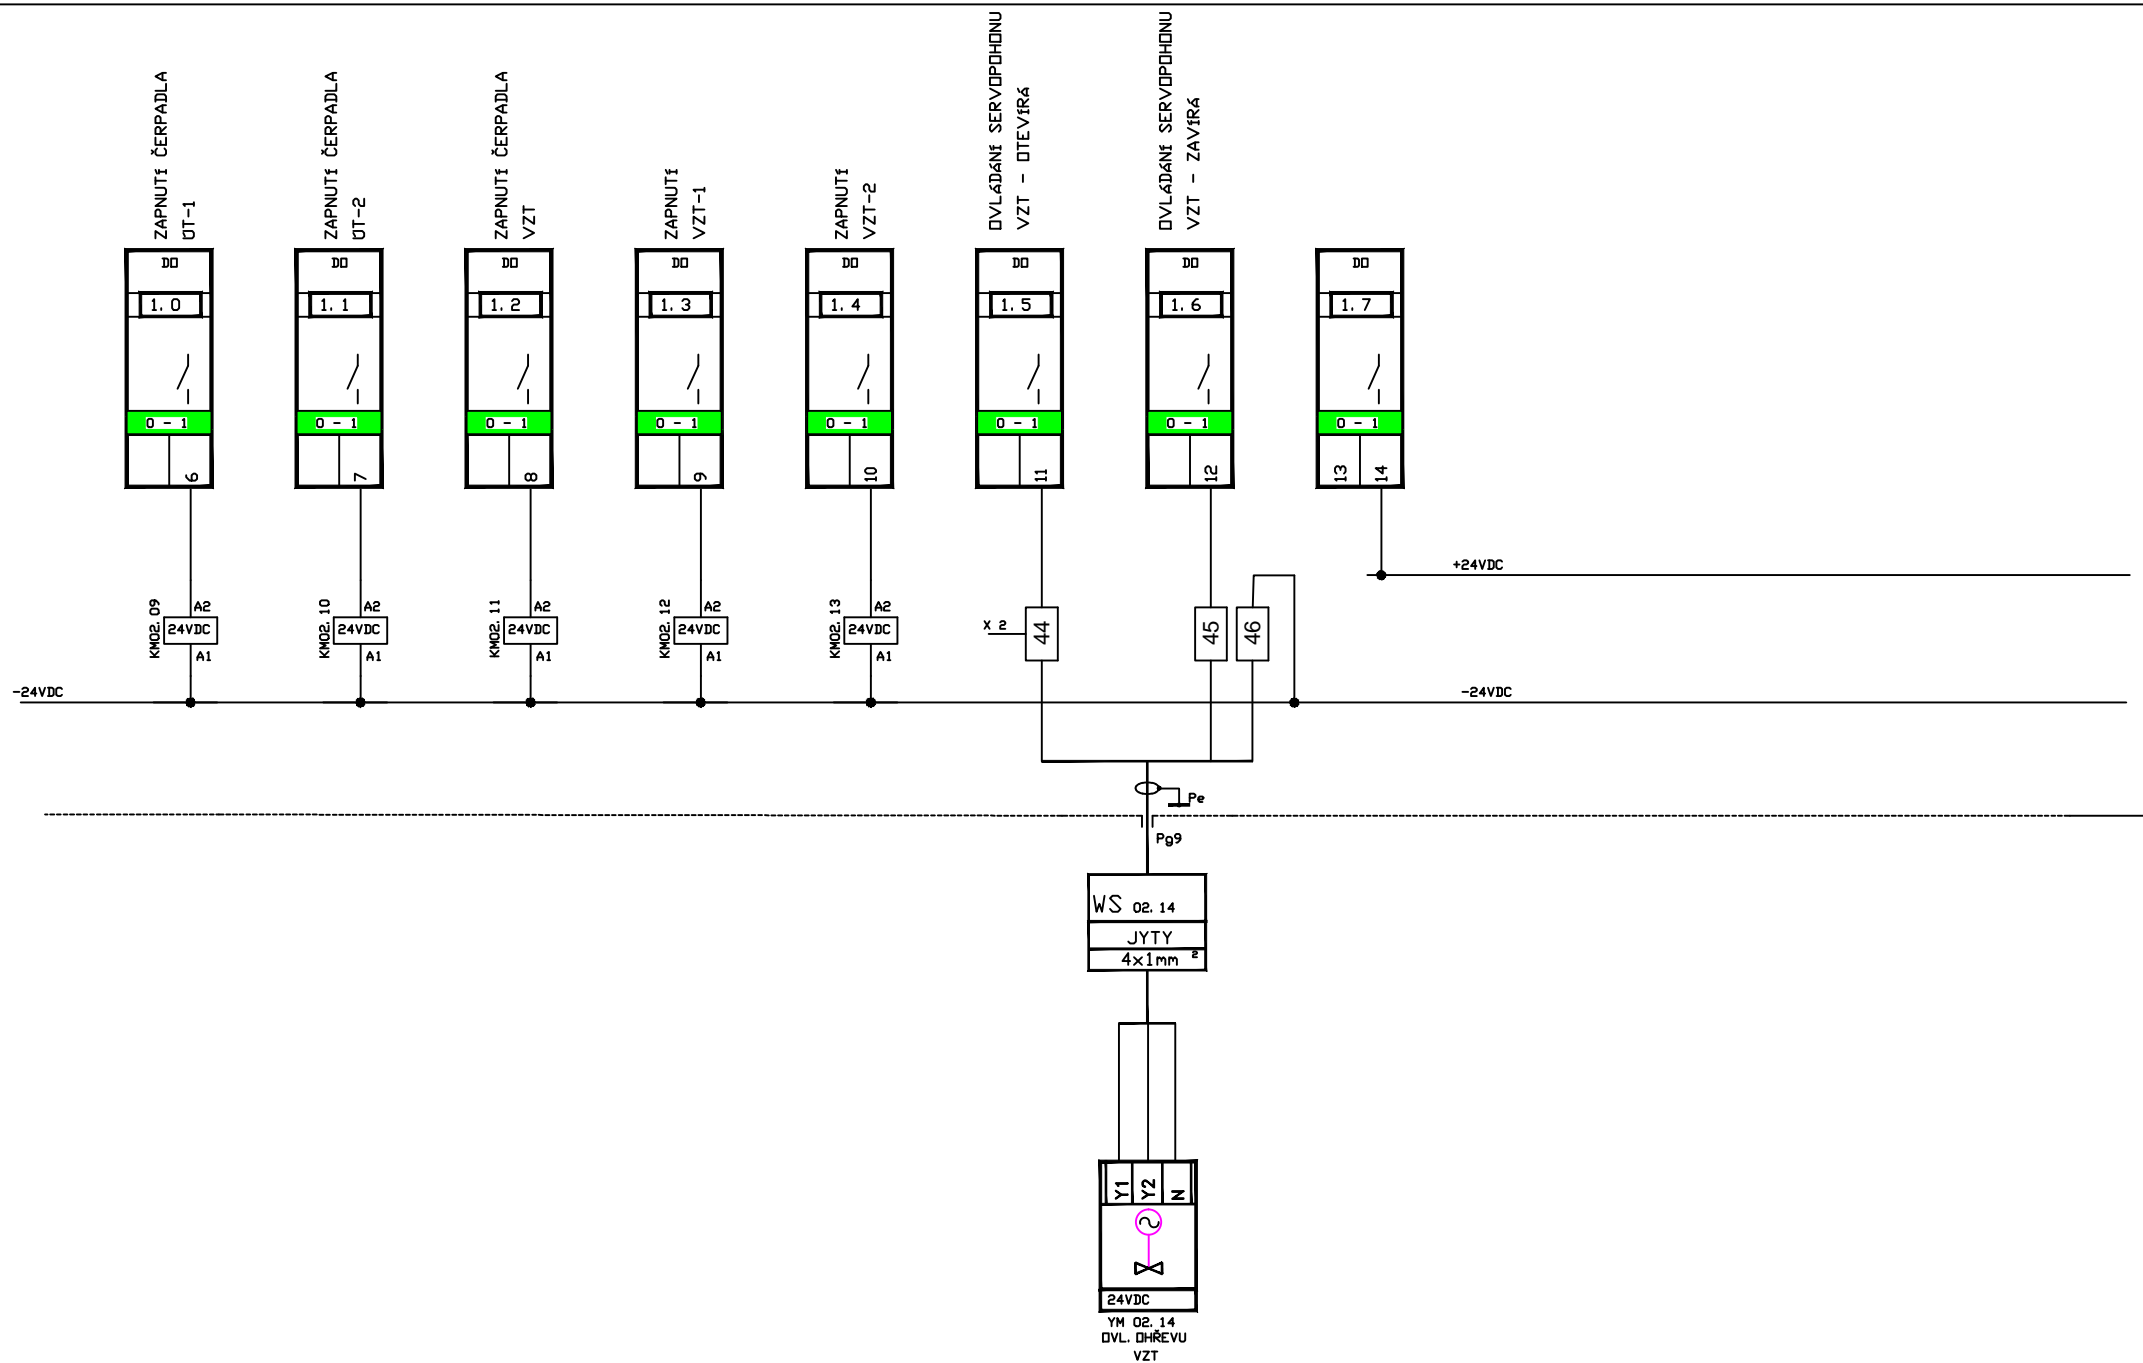

Kamil BUNČEK Projekce měření a regulace Hlučínská 1078/30a, 747 14 Ludgeřovice	IČO 63709091 DIČ CZ 6410202227 TEL 603 465207	Název výkresu	Zodpovědný projektant	Kreslil	Soubor	Číslo výkresu
		SCHÉMA ZAPOJENÍ R-MAR	Kamil Bunček	Kamil Bunček	MaR_HZH.dwg	M 02/ 09
		Název akce	Investor		Datum	Číslo projektu
		STAVEBNÍ ÚPRAVY OBJEKTU HASIČSKÉ ZBRojNICE SLEZSKÁ OSTRAVA - HEŘMANICE	SMD – MOb SLEZSKÁ OSTRAVA	05. 05. 2021	P2021-26	

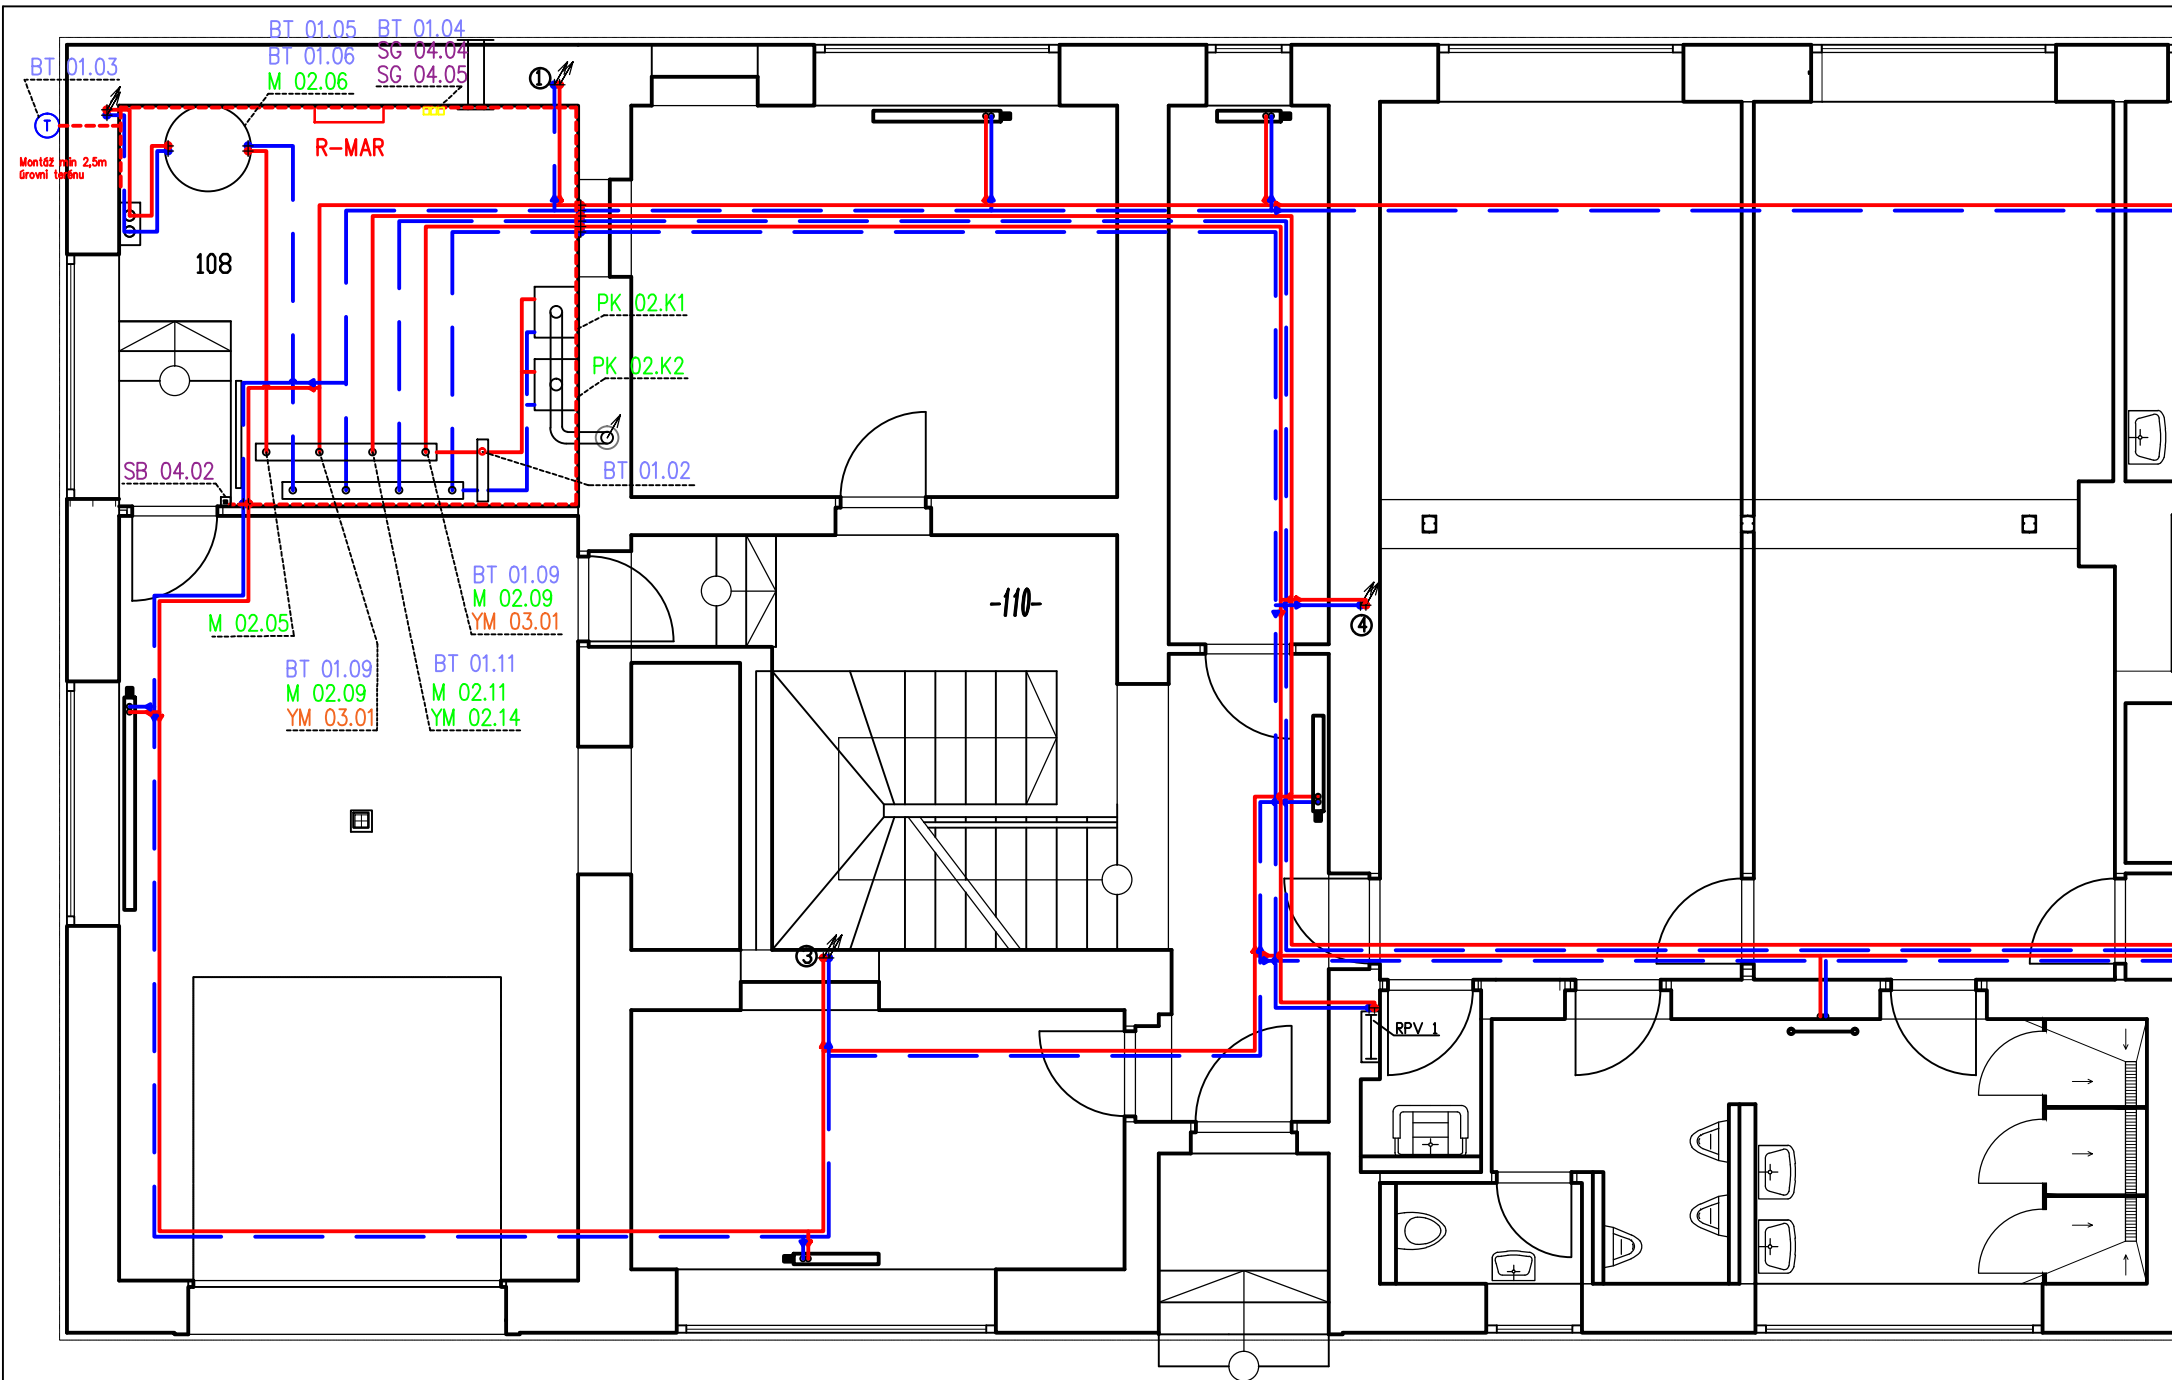

Kamil BUNČEK Projekce měření a regulace Hlučinská 1078/30a, 747 14 Ludgerovice	IČO 63709091 DIČ CZ 641020227 TEL 603 465207	Název výkresu PŮDORYS - 1. PP Název akce STAVEBNÍ ÚPRAVY OBJEKTU HASIČSKÉ ZBRŮJNICE SLEZSKÁ OSTRAVA - HEŘMANICE	Zodpovědný projektant Kreslil Kamil Bunček Kamil Bunček Investor SMD - MOb SLEZSKÁ OSTRAVA	Soubor MaR_HZH.dwg Datum 05. 05. 2021 Číslo výkresu M 03/ 01 Číslo projektu P2021-26
---------------------------------------------------------------------------------------------	----------------------------------------------------	---	---	---

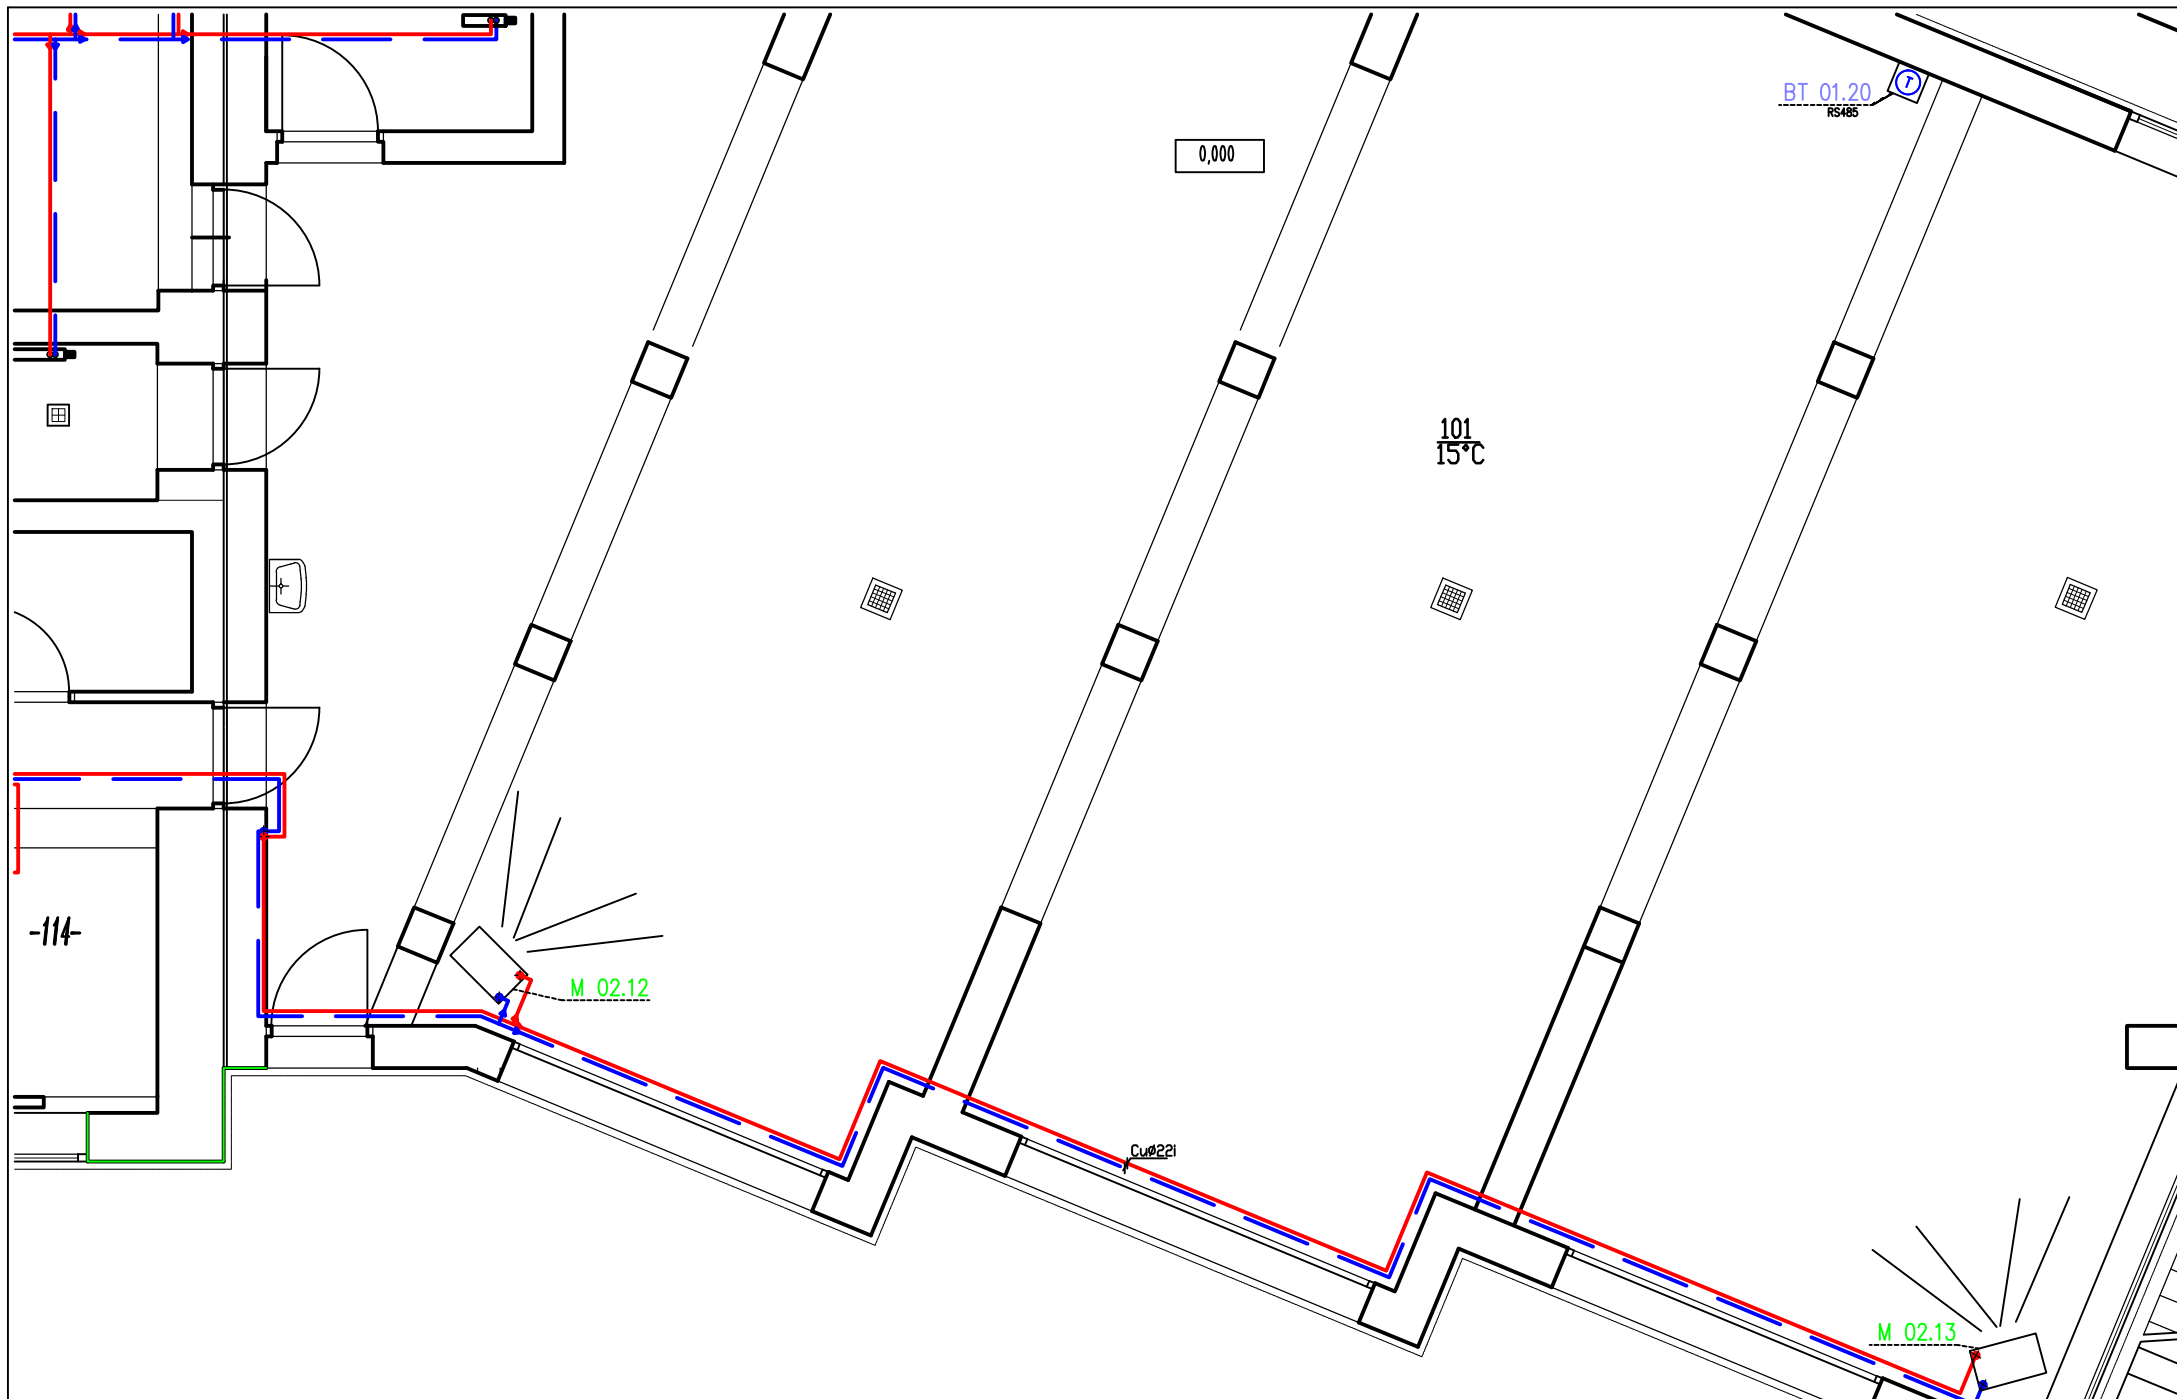

Kamil BUNČEK Projekce měření a regulace Hlučinská 1078/30a, 747 14 Ludgeřovice	IČO 63709091 DIČ CZ 6410202227 TEL 603 465207	Název výkresu PŮDORYS - 1. PP Název akce STAVEBNÍ ÚPRAVY OBJEKTU HASIČSKÉ ZBRŮJNICE SLEZSKÁ OSTRAVA - HEŘMANICE	Zodpovědný projektant Kamil Bunček	Kreslil Kamil Bunček	Soubor MaR_HZH.dwg Datum 05. 05. 2021	Číslo výkresu M 03/ 02 Číslo projektu P2021-26
---------------------------------------------------------------------------------------------	-----------------------------------------------------	---	----------------------------------------------	--------------------------------	--------------------------------------------------------------	-----------------------------------------------------------------------