POHLED ODBĚR č.1

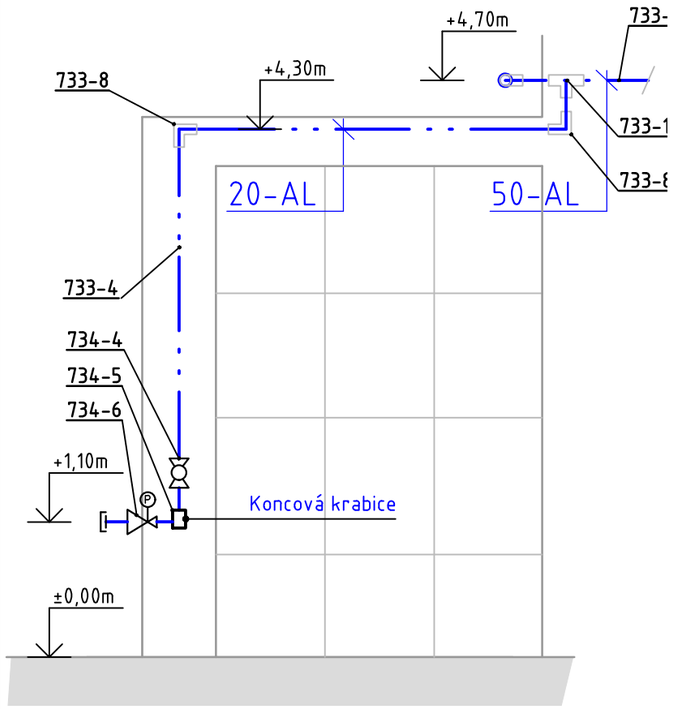

POHLED ODBĚR č.2,3,4,6,7

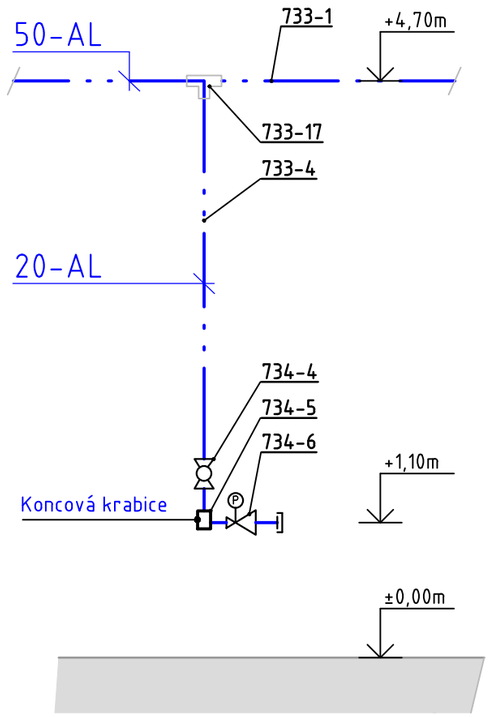

POHLED ODBĚR č.8

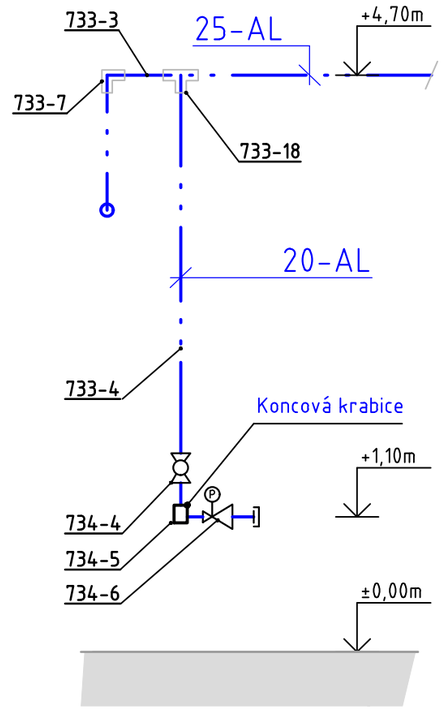

POHLED ODBĚR č.10

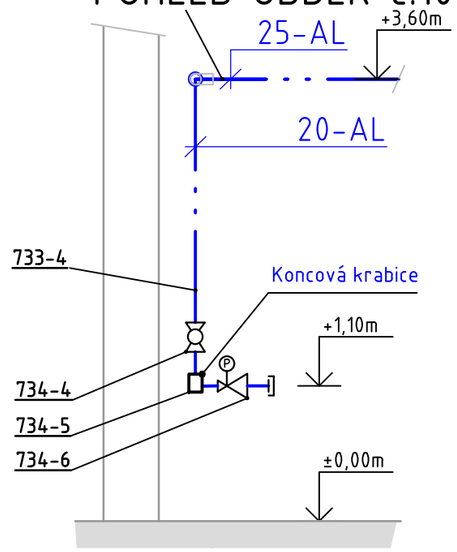

POHLED ODBĚR č.14,15,16,17

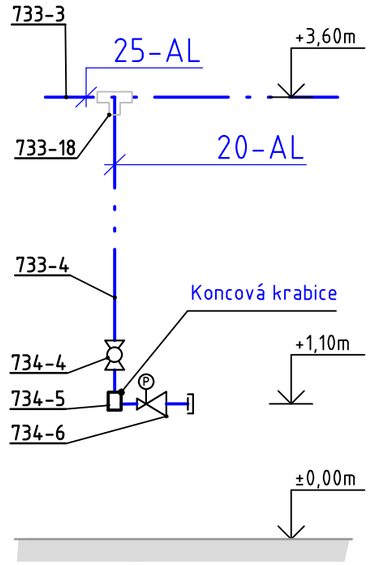

POHLED ODBĚR č.11,12,13

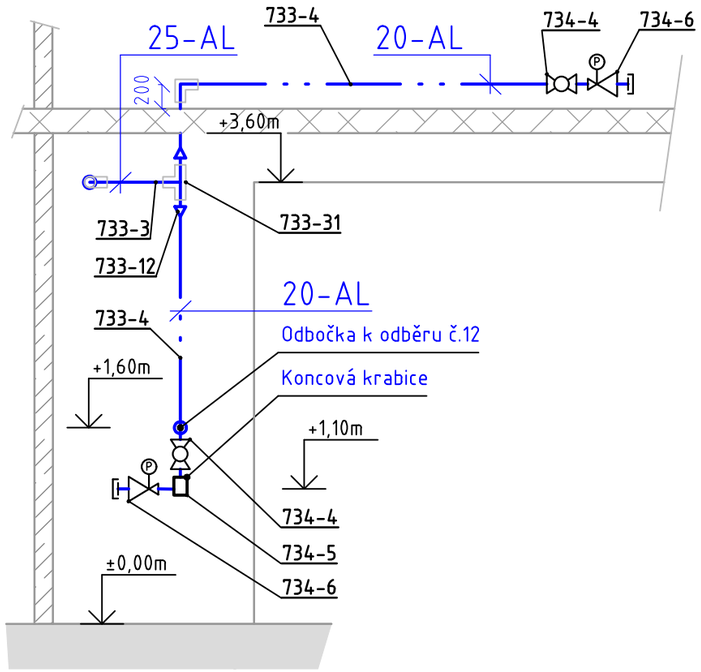

POHLED ODBĚR č.9

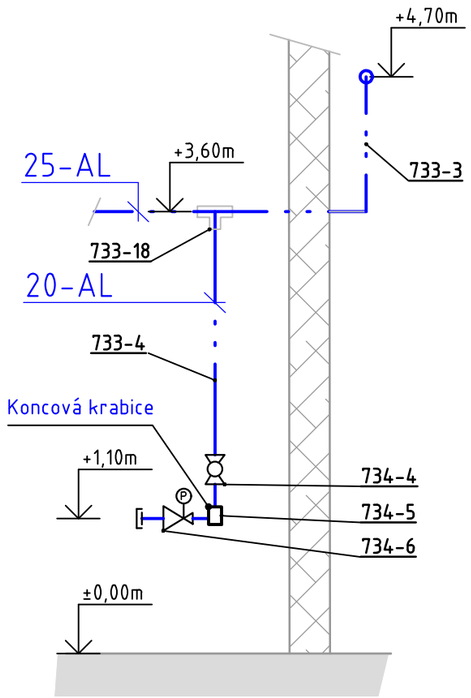

±0,000m = 214,00m n.m. /SOUŘADNICOVÝ SYSTÉM JTSK

2)			
1)			
č.	Datum	Změna	Podpis
Vypracoval		Ing. Lubomír Charvát	
Kontroloval			
Schválil		Ing. Lubomir Charvát ČKAIT 1202314	
Č. zakázky		21/005	

Stupeň PD Projektové dokumentace pro provádění stavby

Název/ Projekt

Dopravní podnik Ostrava a.s.

PD - KOMPRESOCOVÁ STANICE VČETNĚ ROZVODŮ VZDUCHU

D2.1 Pohledy ODBĚRY

Ing. Ľubomír Charvát IČ:07447981	Datum 3/2022	Kopie

Měřítko 1:100 (1:50) Kótováno v mm	Č. výkresu/revize 21/005-7	Listů LIST List LIST