



NÁVRH M 1:50

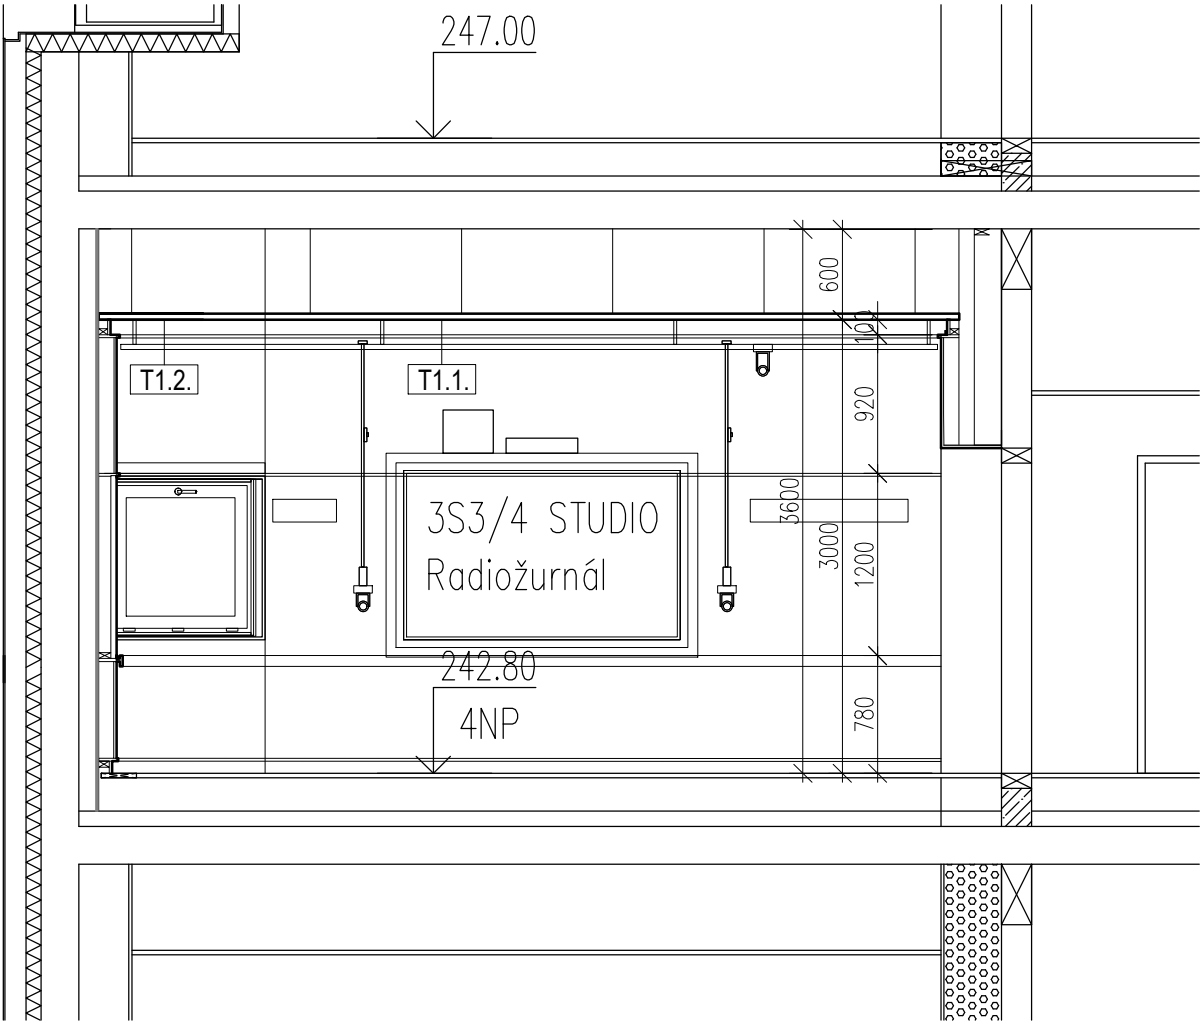


STÁVAJÍCÍ STAV M 1:100

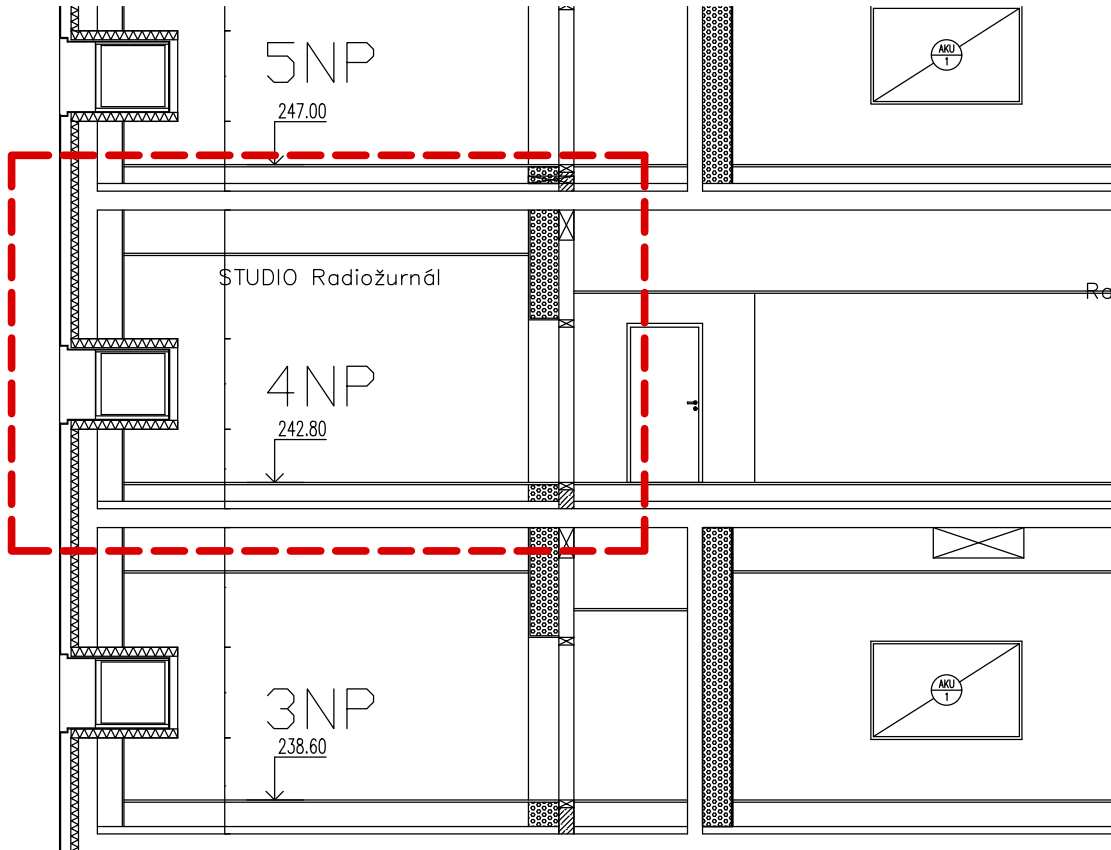


DETAILY M 1:20


OZNAČENÍ ŘEZŮ

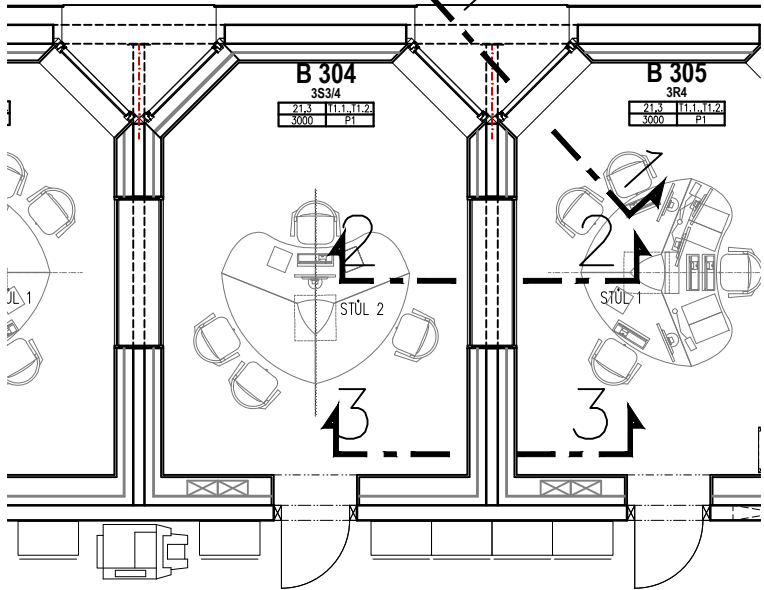


ŘEZ 1 - 1

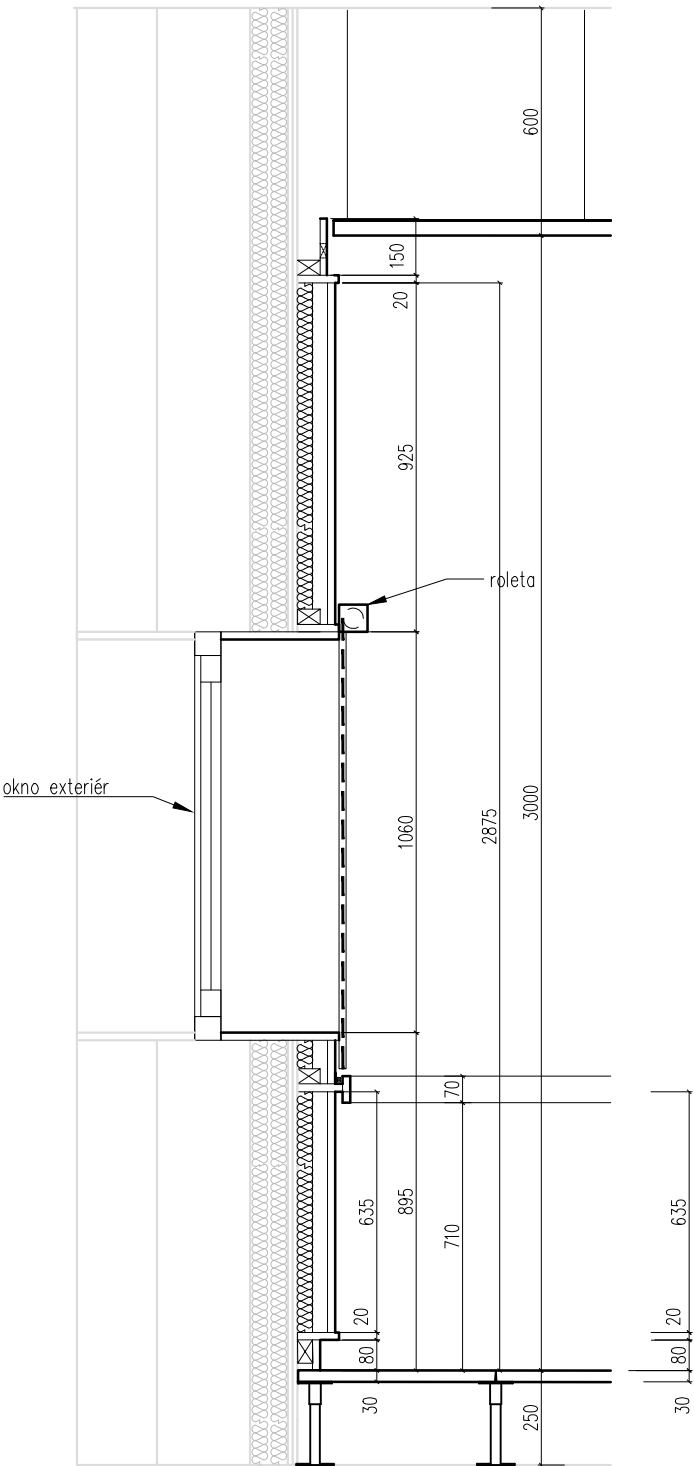

ŘEZ 2 - 2

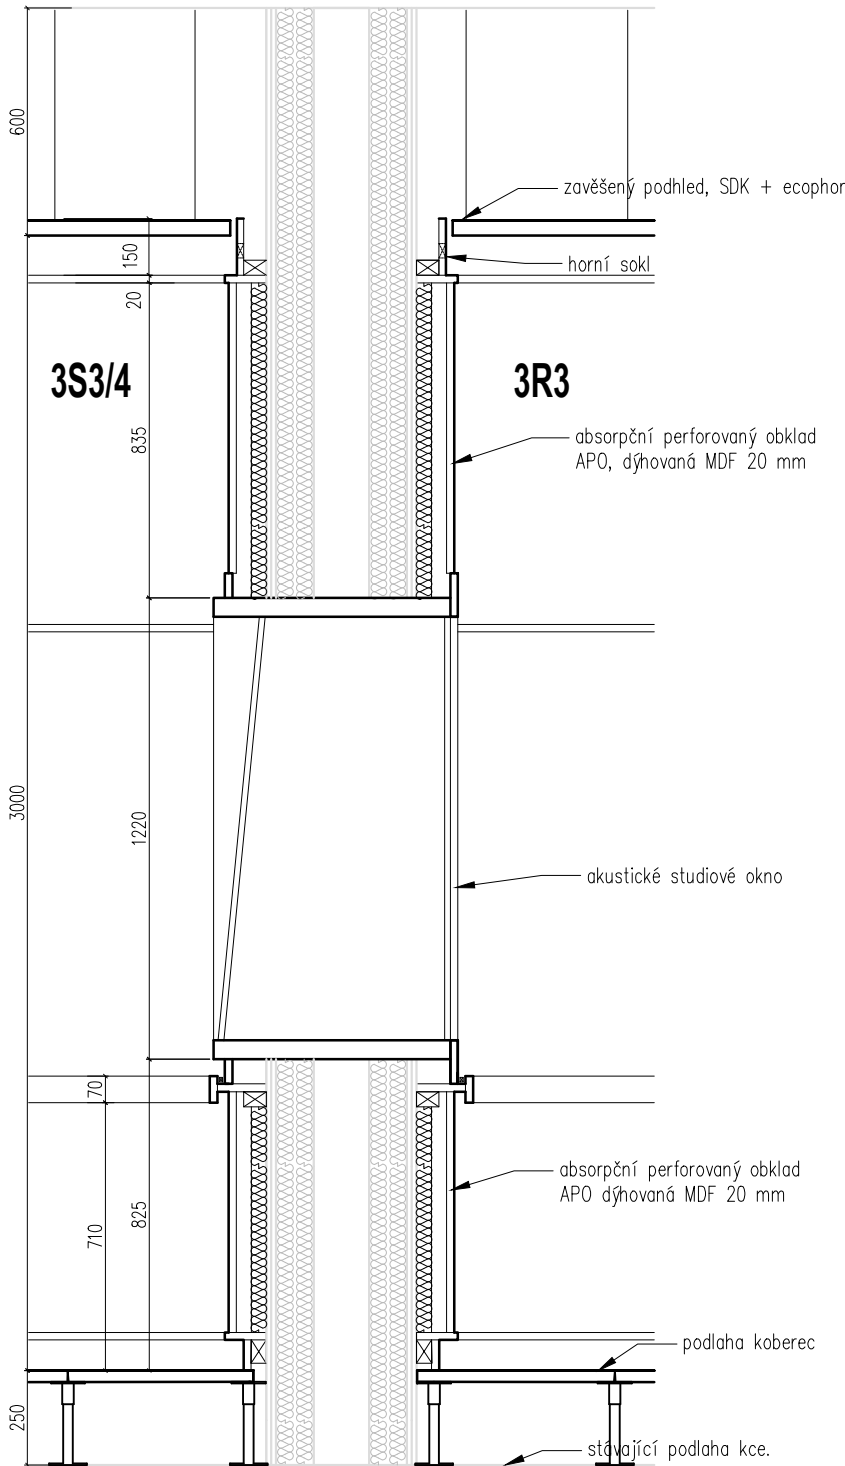

ŘEZ 3 - 3

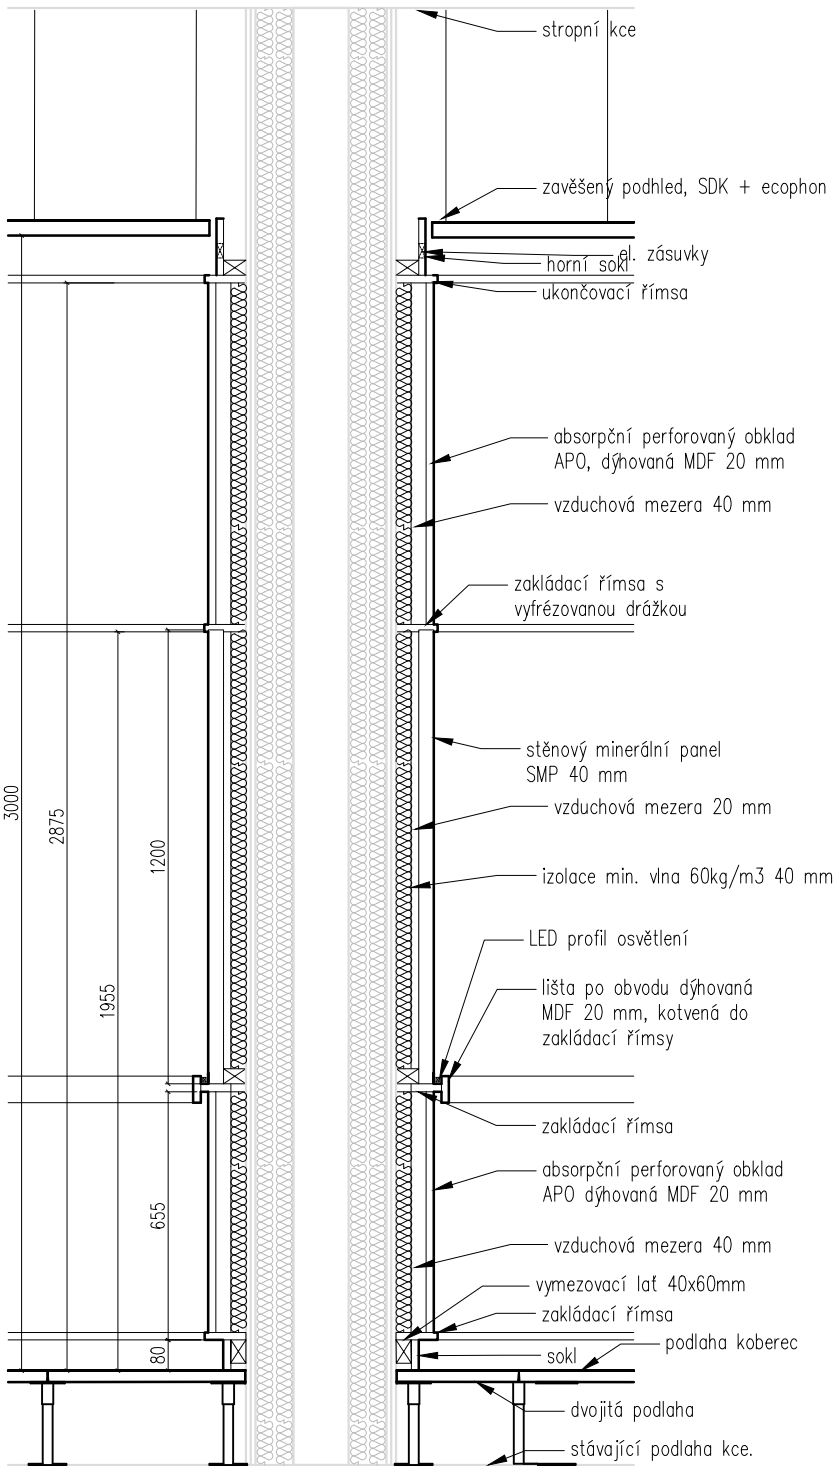

LEGENDA UPRAVOVANÝCH PROSTOR

ŘEŠENÝ PROSTOR

LEGENDA MATERIÁLŮ

- ŽELEZOBETON, STÁVAJÍCÍ
- PŘÍČKY TL. 150 MM Z CIHEL PLNÝCH VÁPENOPÍSKOVÝCH, STÁVAJÍCÍ
- AKUSTICKÁ IZOLACE STÁVAJÍCÍ
- AKUSTICKÝ OBKLAD PANEL A
- NFR – NIZKOFREKVENČNÍ REZONÁTOR

POZNÁMKY:

- Pozn. 1: !!! VEŠKERÉ ROZMĚRY JE NUTNÉ OVĚRIT NA STAVBĚ !!!
- Pozn. 2: Veškeré prostupy požárními dělícími konstrukcemi požárně utěsnit.
- Pozn. 3: Tato dokumentace nenahrazuje dodavatelskou a dílenskou dokumentaci. Dodavatelská a dílenská dokumentace musí být před započítím konkrétních stavebních prací odsouhlasena architektem a zástupcem investora.
- Pozn. 4: V souladu s § 89 odst. 5 a 6 Zák. č. 134/2016 Sb., o zadávání veřejných zakázek, ve znění pozdějších předpisů, je na místech, kde je pro stanovení přesné a srozumitelné technické specifikace odkazováno na určitého dodavatele nebo výrobek prostřednictvím přímého nebo nepřímého odkazu, dána možnost nabídnout rovnocenné řešení.
- Pozn. 5: Certifikované vlastnosti materiálů, viz dokladová část E2_Technické listy výrobků a materiálů
- Pozn. 6: Nutno dodržet podmínky stanovené PBRS, viz D1.3.

INVESTOR		GENERÁLNÍ PROJEKTANT		RAZÍTKO	
<div>ČESKÝ ROZHLAS. Vinohradská 12 120 99 Praha 2 IČO : 45245053</div>		<div>ASKdesign s.r.o. Ostrovského 253/3 150 00 Praha 5 architekt@askdesign.cz tel : 608 347 444 IČO : 068 26 784</div>			
4.NP = ± 0.000 = 242.800 m n.m. v.s. jaderský					
Architekt:	Ing. arch. Kateřina Rottová	Vypracoval:	Ing. arch. Kateřina Rottová	ČÍSLO PARÉ	
Zodp. projektant:	Ing. arch. Kamila Šindelářová		Ing. arch. Kamila Šindelářová		
Vlastník:	Český rozhlas				
Kat. úz.:	Vinohrady – číslo parc. 484				
Lokace:	Kraj: Praha	Obec: Praha 2	Římská 385/13, Vinohrady		
Název stavby:				Formát:	4 x A4
Rekonstrukce prostorové akustiky vysílacího pracoviště Český rozhlas RADIOŽURNÁL				Datum:	06/2023
				Stupeň:	DZS
				Měřítko:	1:50,1:20
Část PD:	D1.1 - ARCHITEKTONICKO - STAVEBNÍ ŘEŠENÍ				
Název výkresu:	ŘEZ, DETAILS			Číslo přílohy:	D 1.1.06