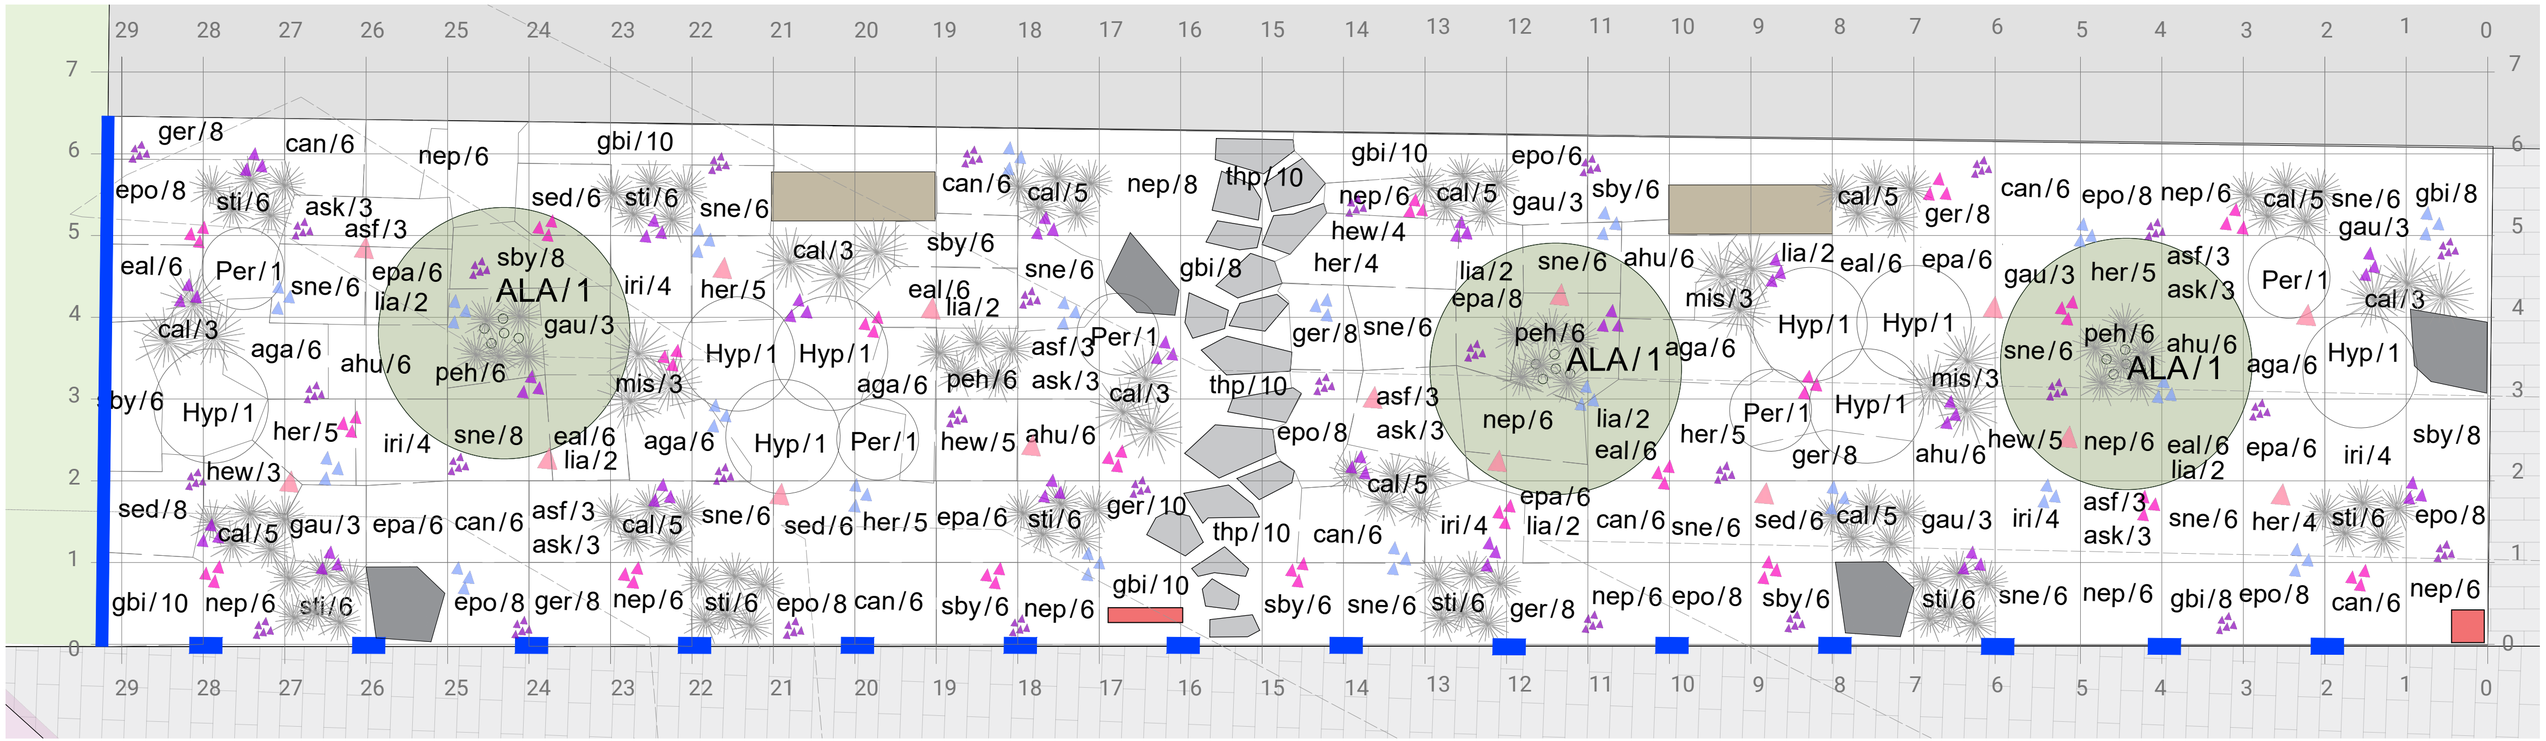

LEGENDA:

INŽENÝRSKÉ SÍTĚ
- plynovod - STL, Gasnet (ochranné pásmo 1 m)
- vodovod - Vak Hodonín (ochranné pásmo 1 m)
- kanalizace - Vak Hodonín (ochranné pásmo 1 m)
- optické kabely - Cetin (ochranné pásmo 1 m)
- elektřina NN - EG.D. (ochranné pásmo 1 m)
- ochranné pásmo inženýrských sítí

POVRCHY STÁVAJÍCÍ
- živičný povrch stávající
- betonová dlažba stávající

TECHNICKÉ PRVKY NAVRŽENÉ
- snížení betonového obrubníku
- plastová lemovka - navržená (délka 6,5 m)
- nášlapné kameny - nepravidelný lomový kámen (vápenec/břidlice)
- solitérní kámen (břidlice/vápec)

VEGETACE NAVRŽENÁ
- vícekmenná dřevina (*Amelanchier lamarckii*)
- kvetoucí keř
- okrasná travina
- tulipán (*Tulipa* ´Pink Flag´), skupina po 10 ks
- okrasný česnek (*Allium* ´Purple sensation´), skupina po 10 ks
- narcis (*Narcissus* ´White Lion´), skupina po 10 ks
- eremurus (*Eremurus* ´Pink´), solitéra 1 ks
- krokus (*Crocus* ´Ruby Giant´), skupina po 10 ks

KÓDY NAVRŽENÝCH ROSTLIN

ABC/xx navržený vícekmen/počet ks
Abc/xx navržený keř/počet ks
abc/xx navržená trvalka/počet ks

MOBILIÁŘ NAVRŽENÝ
- lavice
- informační ukazatel, odpadkový koš

NAVRŽENÉ DŘEVINY

kód položky	latinský název	český název	počet záhon A
ALA	*Amelanchier arborea* 'Robin Hill'	muchovník stromovitý	3
Hyp	*Hydrangea paniculata* 'Candle Light'	hortenzie latnatá	8
Per	*Perovskia abrotanoides*	perovskie	4
NAVRŽENÉ DŘEVINY CELKEM			15

NAVRŽENÉ CIBULOVINY

kód položky	latinský název	český název	počet záhon A
aaf	*Allium aflatunense* 'Purple sensation'	česnek aflatunský	200
crf	*Crocus tomasianus* 'Ruby Giant'	krokus jarní	290
eer	Eremurus robustus 'Pink'	liliochvostec	15
nat	*Narcissus triandrus* 'Thalia'	narcis	200
tum	*Tulipa* 'Menton'	tulipán zahradní	200
			905

NAVRŽENÉ TRVALKY

kód položky	latinský název	český název	počet záhon A
aga	*Agastache* 'Black Adder'	agastache	30
ahu	*Anemone hupehensis* 'Splendens'	japonská sasanka	30
ale	*Echinacea purpurea* 'Alba'	třapatka nachová	36
asj	*Aster dumosus* 'Blaue Lagune'	hvězdnice keříčkovitá	18
ask	*Aster* 'Kristina'	hvězdnice keříčková	18
cal	*Calamagrostis* 'Karl Foerster'	třtina ostrokvětá	52
can	*Calamintha nepeta*	marulka šantovitá	48
epa	*Echinacea purpurea* 'Magnus'	třapatka nachová	56
epo	*Euphorbia amygdaloides* 'Purpurea'	pryšec mandloňovitý	72
gau	Gaura 'Snowbird'	svíčkovec	18
gbi	*Geranium cantabrigiense* 'Biokovo'	kakost kantabrijský	64
ger	*Geranium* 'Rozanne'	kakost	58
her	Hemerocallis 'Luxury Lace'	denivka (růžový květ)	33
hew	*Hemerocallis* 'Iron Glacier'	denivka	17
iri	*Iris x barbatum* 'Blue Sapphire'	kosatec zahradní	20
lia	*Liatris spicata*	šuškarda klasnatá	16
mis	*Miscanthus sinensis* 'Graziella'	ozdobnice čínská	9
nep	*Nepeta x faassenii* 'Blue wonder'	šanta kočičí	74
pen	*Pennisetum alopecuroides* 'Hammeln'	dochan psárkovitý	24
sby	*Stachys byzantina*	čistec vlnatý	52
sed	*Sedum telephium* 'Iceberg'	rozchodník nachový	26
sne	*Salvia nemorosa* 'Caradonna'	šalvěj hajní	80
sti	*Stipa tennuisima*	kavyl péřovitý	48
thp	*Thymus praecox*	mateřídouška citronová	30
NAVRŽENÉ TRVALKY CELKEM			929

0 1 2 3 m

PROJEKT: SLUNEČNÉ ZÁHONY V HODONÍNĚ	STUPEŇ: Realizační dokumentace
OBSAH: Osazovací plán - Záhon A	DATUM: 11/2022
OBJEDNATEL: Město Hodonín, Masarykovo nám. 53/1, 695 35 Hodonín	FORMÁT: 4 x A4
ZPRACOVATEL: Ing. Pavlína Řmotová, Studentská 979/1, Olomouc 779 00	KONTAKT: pavlina.rmot@gmail.com, +420 604 634 525
	Č. VÝKRESU: C 3