


ROZVINUTÉ POHLEDY SO 215, SO 216


SO 215 - OPĚRNÉ ZDI SMYČKY KAMECHY

M 1:200

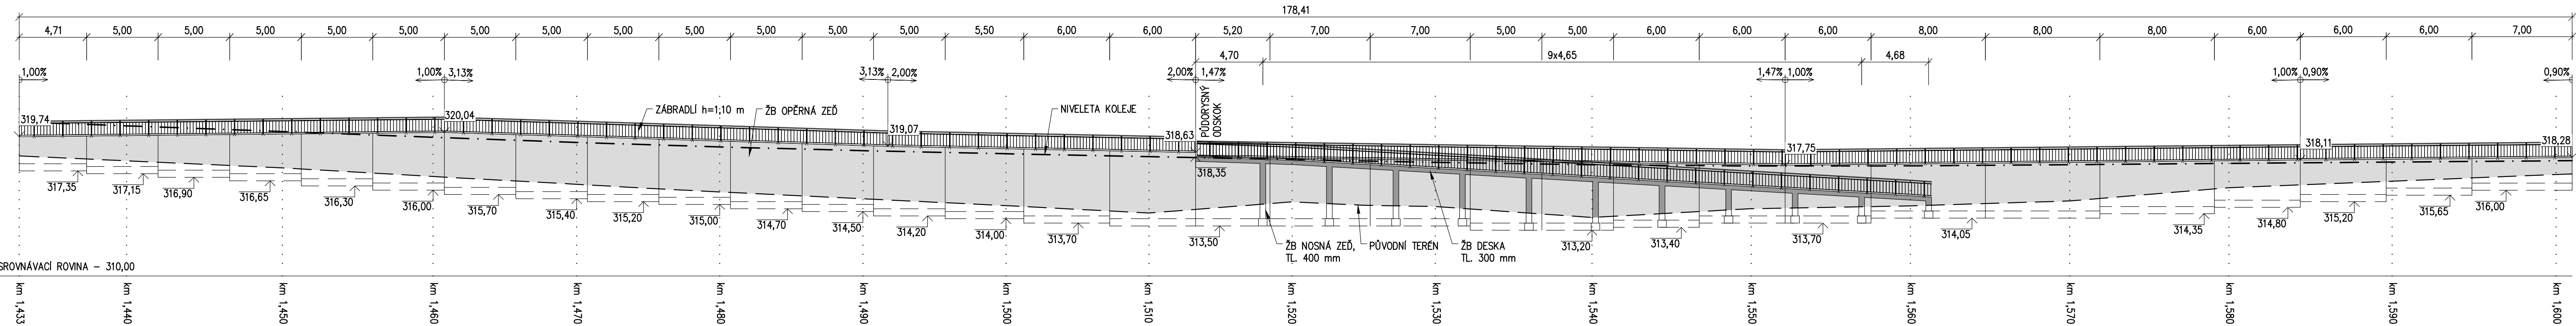

SO 216 - ZÁRUBNÍ ZEĎ SMYČKA KAMECHY



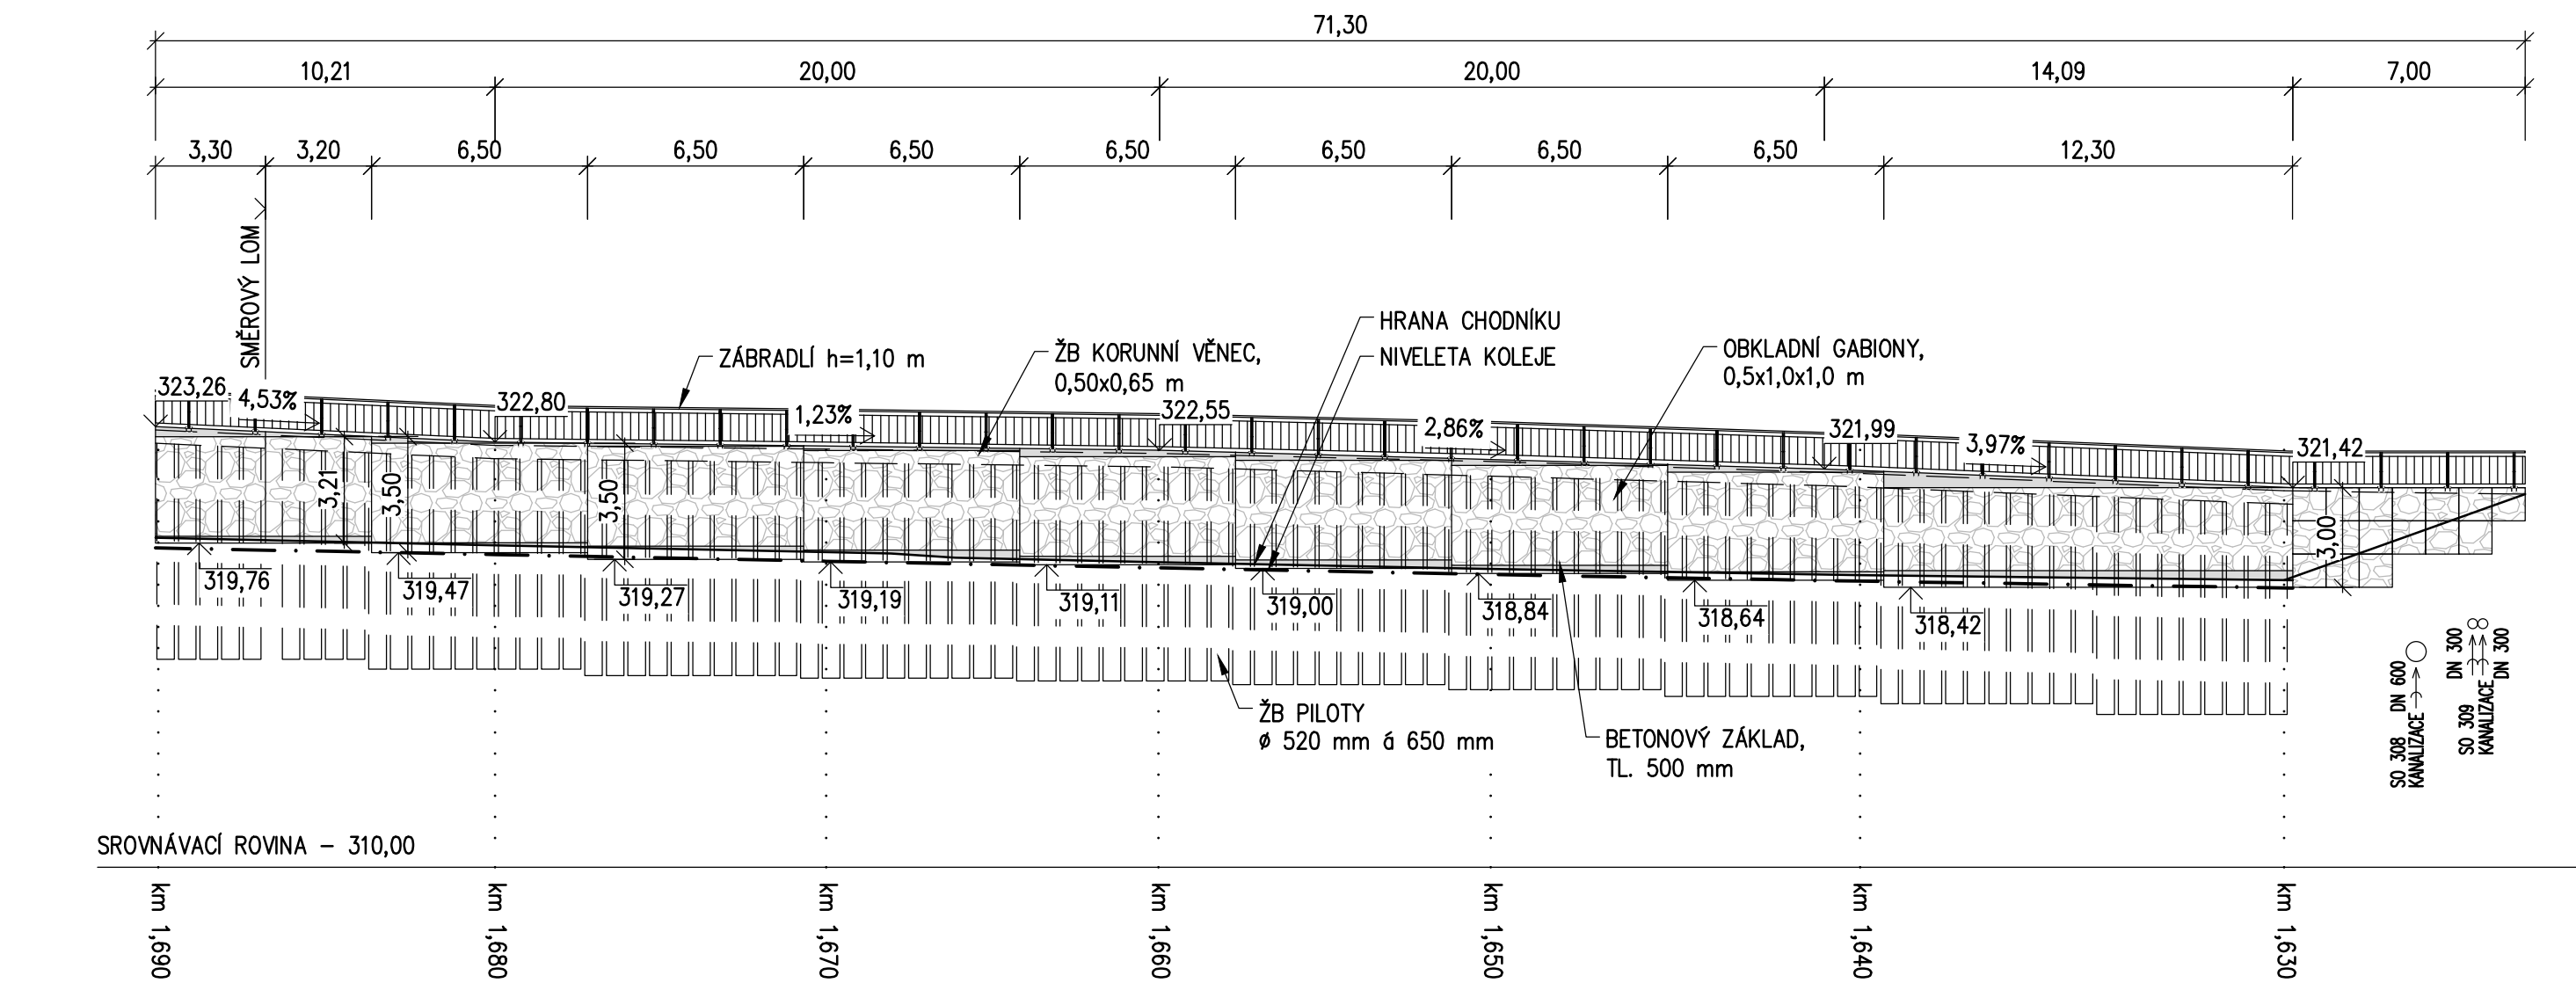

M 1:200



POZNÁMKA:

VEŠKERÉ KÓTY JSOU POUZE ORIENTAČNÍ A BUDOU UPŘESNĚNY V DALŠÍM STUPNI PROJEKTOVÉ DOKUMENTACE.

D.1.3

INVESTOR:		Magistrát města Brna Oddor investiční Kounicova 67, 601 67 Brno		<div>B R N O I</div>	
ZHOTOVITEL DOKUMENTACE: VEDOUČÍ SPOLEČNOSTI <div><div></div><div>OSSENDORF s.r.o.</div></div> PK OSSENDORF s.r.o. Turekova 5931, 602 00 Brno www.pk-ossendorf.cz tel.: +420 543 516 526 info@pk-ossendorf.cz		SPOLEČNOST "TT BYSTRC - KAMECHY" ČLEN SPOLEČNOSTI <div><div></div><div>METROPROJEKT</div></div> METROPROJEKT Praha a.s. Koperníkova 181/156, 170 00 Praha 7 www.metroprojekt.cz tel.: +420 286 154 105 info@metroprojekt.cz		ČLEN SPOLEČNOSTI <div><div></div><div>AMBERG ENGINEERING</div></div> AMBERG Engineering Brno a.s. Přelidská 10, 602 00 Brno www.amberg.cz tel.: +420 541 432 611 amberg@amberg.cz	
HLAVNÍ INŽENÝR PROJEKTU: HLAVNÍ KOORDINÁTOR PROJEKTU:		ING. PETR VYSKOČIL ING. VLASTISLAV NOVÁK, Ph.D.		Č. ZAKÁZKY: 2018 120.1	
VEDOUČÍ PROJEKTANT: ZODPOVĚDNÝ PROJEKTANT VYPRACOVAL KONTROLOVAL KRAJ: JIHOVÝCHOVSKÝ STAVBA		ING. VLASTIMIL HORÁK ING. VERONIKA KOČÍČKOVÁ Bc. JAN ŠARFMAN ING. VLASTIMIL HORÁK KAT. ÚZ. BRNO-BYSTRC, ŽEBETÍN		<div><div></div><div>AMBERG ENGINEERING</div></div>	
PRODLOUŽENÍ TRAMVAJOVÉ TRATI BYSTRC - KAMECHY STAVEBNÍ ČÁST OPĚRNÉ A ZÁRUBNÍ ZDI				DATUM: 04/2022 FORMÁT: 8 A4 MĚŘÍTKO: 1:200 ÚČEL: DUR ČÍS. ZAKÁZKY: 259-2/2	
ČÁST PD				ČÍS. SOUPRAVY: 08	
ROZVINUTÉ POHLEDY SO 215, SO 216					