

KATASTRY  
PARCELNÍ ČÍSLA  
DRUH POVRCHU  
VZDÁLENOSTI ŠACHET  
OZNAČENÍ ŠACHET

K.Ú. ŽEBĚTÍN				
2082/11	2082/12	2082/11	2083/7	2083/19
VT	CH.	VT.	KOMUNIKACE	
14.92	7.46	33.76		

SMĚROVÉ POMĚRY

MĚŘÍTKA 1:500/100

LEGENDA TYPŮ ČAR  
PŮVODNÍ TERÉN  
UPRAVENÝ TERÉN

PŘELOŽKA SK KOCANOVSKÁ  
SO 309

KÓTA UPRAVENÉHO TERÉNU

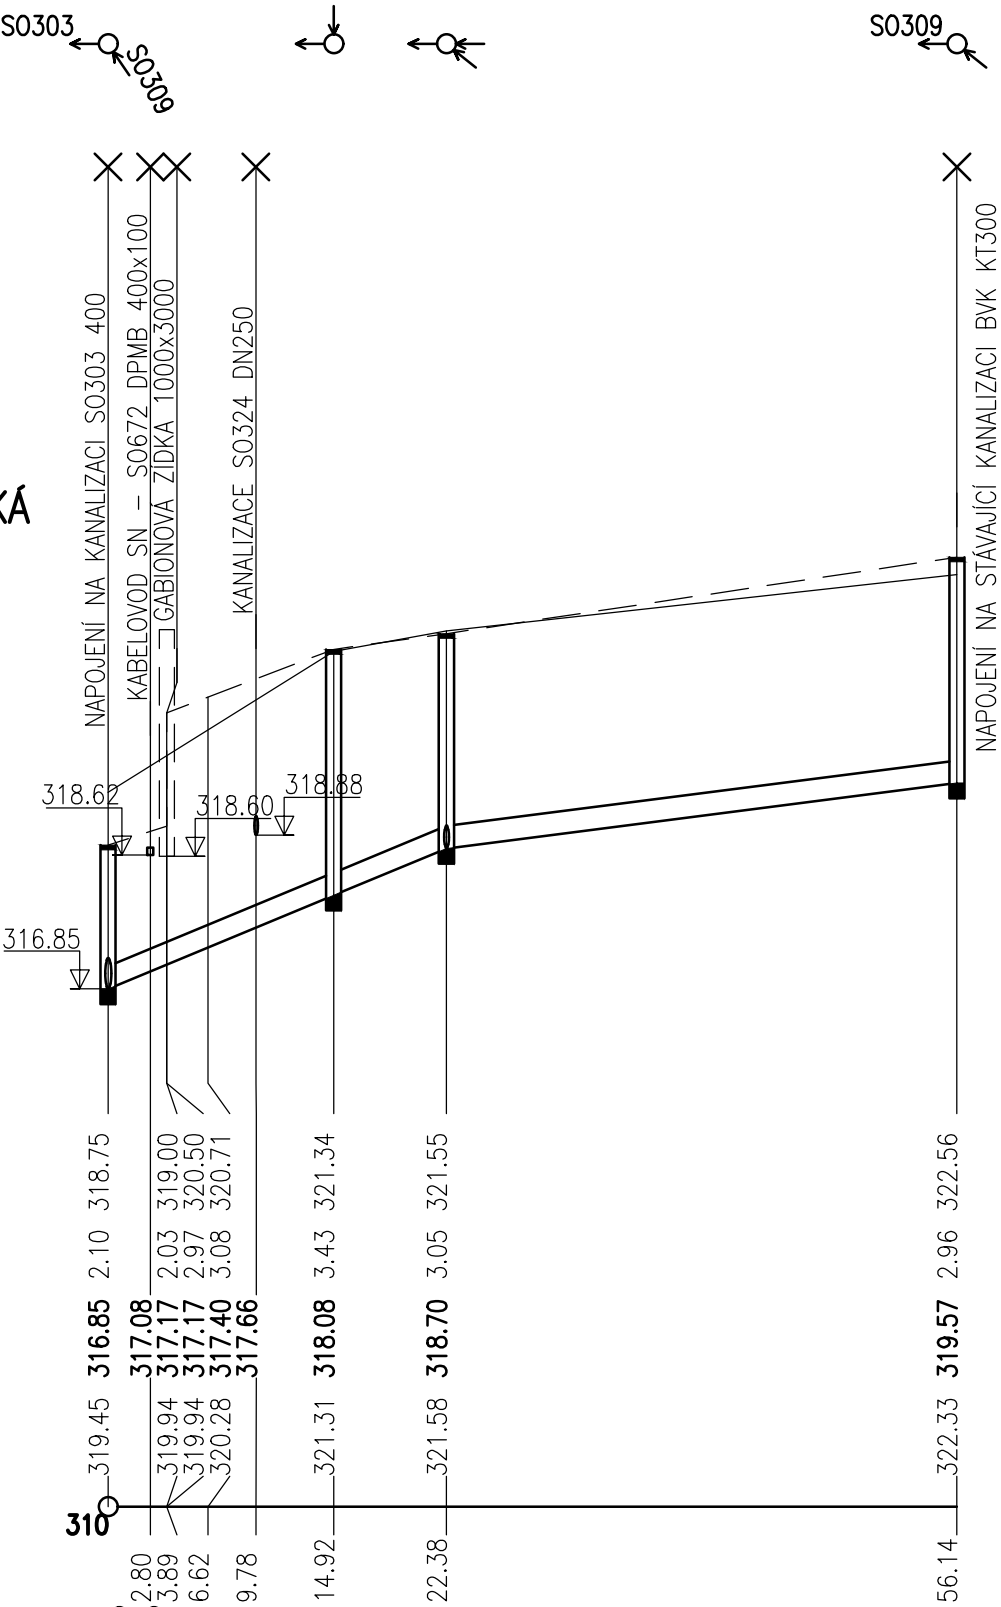
HLOUBKA VÝKOPU

KÓTA DNA POTRUBÍ

KÓTA PŮVODNÍHO TERÉNU

SROVNÁVACÍ ROVINA

STANIČENÍ [km/m]  
PROFIL[mm]–MATERIÁL–DÉLKA[m]  
SKLON[promile]–DÉLKA[m]  
ULOŽENÍ  
KAPACITNÍ PRŮTOK[l/s]–RYCHLOST[m/s]  
SKUTEČNÝ PRŮTOK[l/s]–RYCHLOST[m/s]



DN300–KAMENINA–56.14	
83.0–22.38	25.7–33.76
OBETONOVÁNO	
265.9–3.76	147.6–2.09

D.1.4

INVESTOR:	Magistrát města Brna Odbor investiční Kounicova 67, 601 67 Brno	B   R   N   O   I
-----------	---	-------------------

ZHOTOVITEL DOKUMENTACE:  
VEDOUČÍ SPOLEČNOSTI  
**PROJEKTOVÁ KANCELÁŘ  
OSSENDORF  
BRNO**

PK OSSENDORF s.r.o.  
Tomešova 503/1, 602 00 Brno [www.pk-ossendorf.cz](http://www.pk-ossendorf.cz)  
tel.: +420 543 516 526 [info@pk-ossendorf.cz](mailto:info@pk-ossendorf.cz)

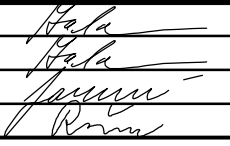

"TT BYSTRČ - KAMECHY"  
ČLEN SPOLEČNOSTI  
**METROPROJEKT**

METROPROJEKT Praha a.s.  
Argentinská 1621/36, 170 00 Praha 7 [www.metroprojekt.cz](http://www.metroprojekt.cz)  
tel.: +420 296 154 105 [info@metroprojekt.cz](mailto:info@metroprojekt.cz)

ČLEN SPOLEČNOSTI  
**AMBERG  
ENGINEERING**

AMBERG Engineering Brno a.s.  
Plášinského 10, 602 00 Brno [www.amberg.cz](http://www.amberg.cz)  
tel.: +420 541 432 611 [amberg@amberg.cz](mailto:amberg@amberg.cz)

HLAVNÍ INŽENÝR PROJEKTU:	ING. PETR VYSKOČIL		Č. ZAKÁZKY:	2018 120.1
HLAVNÍ KOORDINÁTOR PROJEKTU:	ING. VLASTISLAV NOVÁK, Ph.D.			

VEDOUČÍ PROJEKTANT	ING. MAREK MACHOVEC		
ZODPOVĚDNÝ PROJEKTANT	ING. MAREK MACHOVEC		
VYPRACOVAL	ING. NICOLE JAROVÁ		
KONTROLOVAL	ING. JIŘÍ ROŽEK		
KRAJ: JIHO-MORAVSKÝ	KAT. ÚZ.: BRNO-BYSTRC, ŽEBĚTÍN	DATUM	04/2022
<div>STAVBA</div> <div>PRODLOUŽENÍ TRAMVAJOVÉ TRATI BYSTRC - KAMECHY</div> <div>STAVEBNÍ ČÁST</div> <div>VODOHOSPODÁŘSKÉ OBJEKTY</div>		FORMÁT	2 A4
		MĚŘÍTKO	1:500/100
		ÚČEL	DUR
		ČÍS.ZAKÁZKY	259-2/2
ČÁST PD	ČÍS. SOUPRAVY	ČÍS. PŘÍLOHY	
PODÉLNÝ PROFIL - PŘELOŽKA SK KOCANOVSKÁ		12	