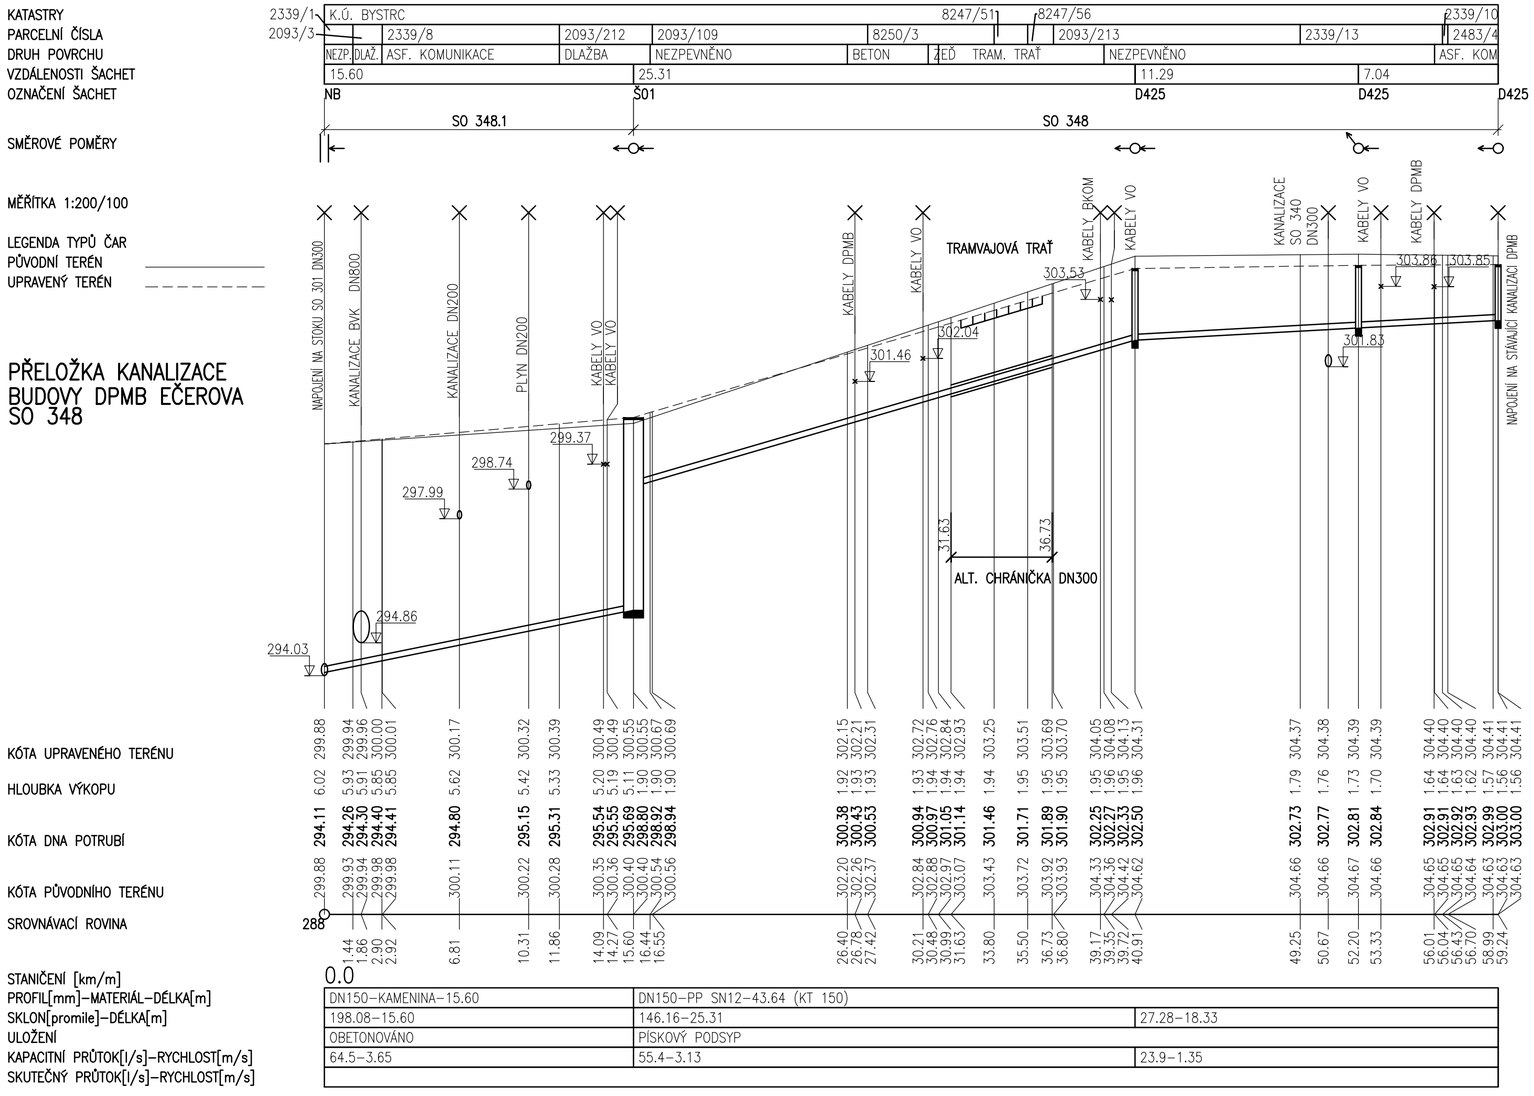

PŘELOŽKA KANALIZACE BUDOVY DPMB ČEČEROVA SO 348

D.1.4

INVESTOR:
Magistrát města Brna
Odbor investiční
Kounicova 67, 601 67 Brno

BRNO

ZHOTOVITEL DOKUMENTACE: SPOLEČNOST "TT BYSTRC - KAMECHY"

VEDOUCÍ SPOLEČNOSTI
PROJEKTOVÁ KANCELÁŘ OSSENDORF
PK OSSENDORF s.r.o.
Tomešova 503/1, 602 00 Brno www.pk-ossendorf.cz
tel.:+420 543 516 526 info@pk-ossendorf.cz

ČLEN SPOLEČNOSTI
METROPROJEKT
METROPROJEKT Praha a.s.
Argentinská 1621/36, 170 00 Praha 7 www.metroprojekt.cz
tel.: +420 296 154 105 info@metroprojekt.cz

ČLEN SPOLEČNOSTI
AMBERG ENGINEERING
AMBERG Engineering Brno a.s.
Ptašínského 10, 602 00 Brno www.amberg.cz
tel: +420 541 432 611 amberg@amberg.cz

HLAVNÍ INŽENÝR PROJEKTU:	ING. PETR VYSKOČIL	Č.ZAKÁZKY: 2018 120.1
HLAVNÍ KOORDINÁTOR PROJEKTU:	ING. VLASTISLAV NOVÁK, Ph.D.	

VEDOUCÍ PROJEKTANT	ING. MAREK MACHOVEC	
ZODPOVĚDNÝ PROJEKTANT	ING. MAREK MACHOVEC	
VYPRACOVAL	ING. NICOLE JAROVÁ	
KONTROLOVAL	ING. JIŘÍ ROŽEK	
KRAJ: JIHOMORAVSKÝ	KAT. ÚZ.: BRNO-BYSTRC, ŽEBĚTÍN	

AMBERG ENGINEERING

STAVBA
PRODLOUŽENÍ TRAMVAJOVÉ TRATI BYSTRC - KAMECHY
STAVEBNÍ ČÁST
VODOHOSPODÁŘSKÉ OBJEKTY

ČÁST PD
PODÉLNÝ PROFIL - PŘELOŽKA KANALIZACE BUDOVY DPMB EČEROVA

DATUM	04/2022
FORMÁT	3 A4
MĚŘÍTKO	1:200/100
ÚČEL	DUR
ČÍS.ZAKÁZKY	259-2/2
ČÍS. SOUPRAVY	ČÍS. PŘÍLOHY 56