




PORTÁL BYSTRC
M 1:100
ŘEZ KM 0,860, POHLED NA PORTÁL

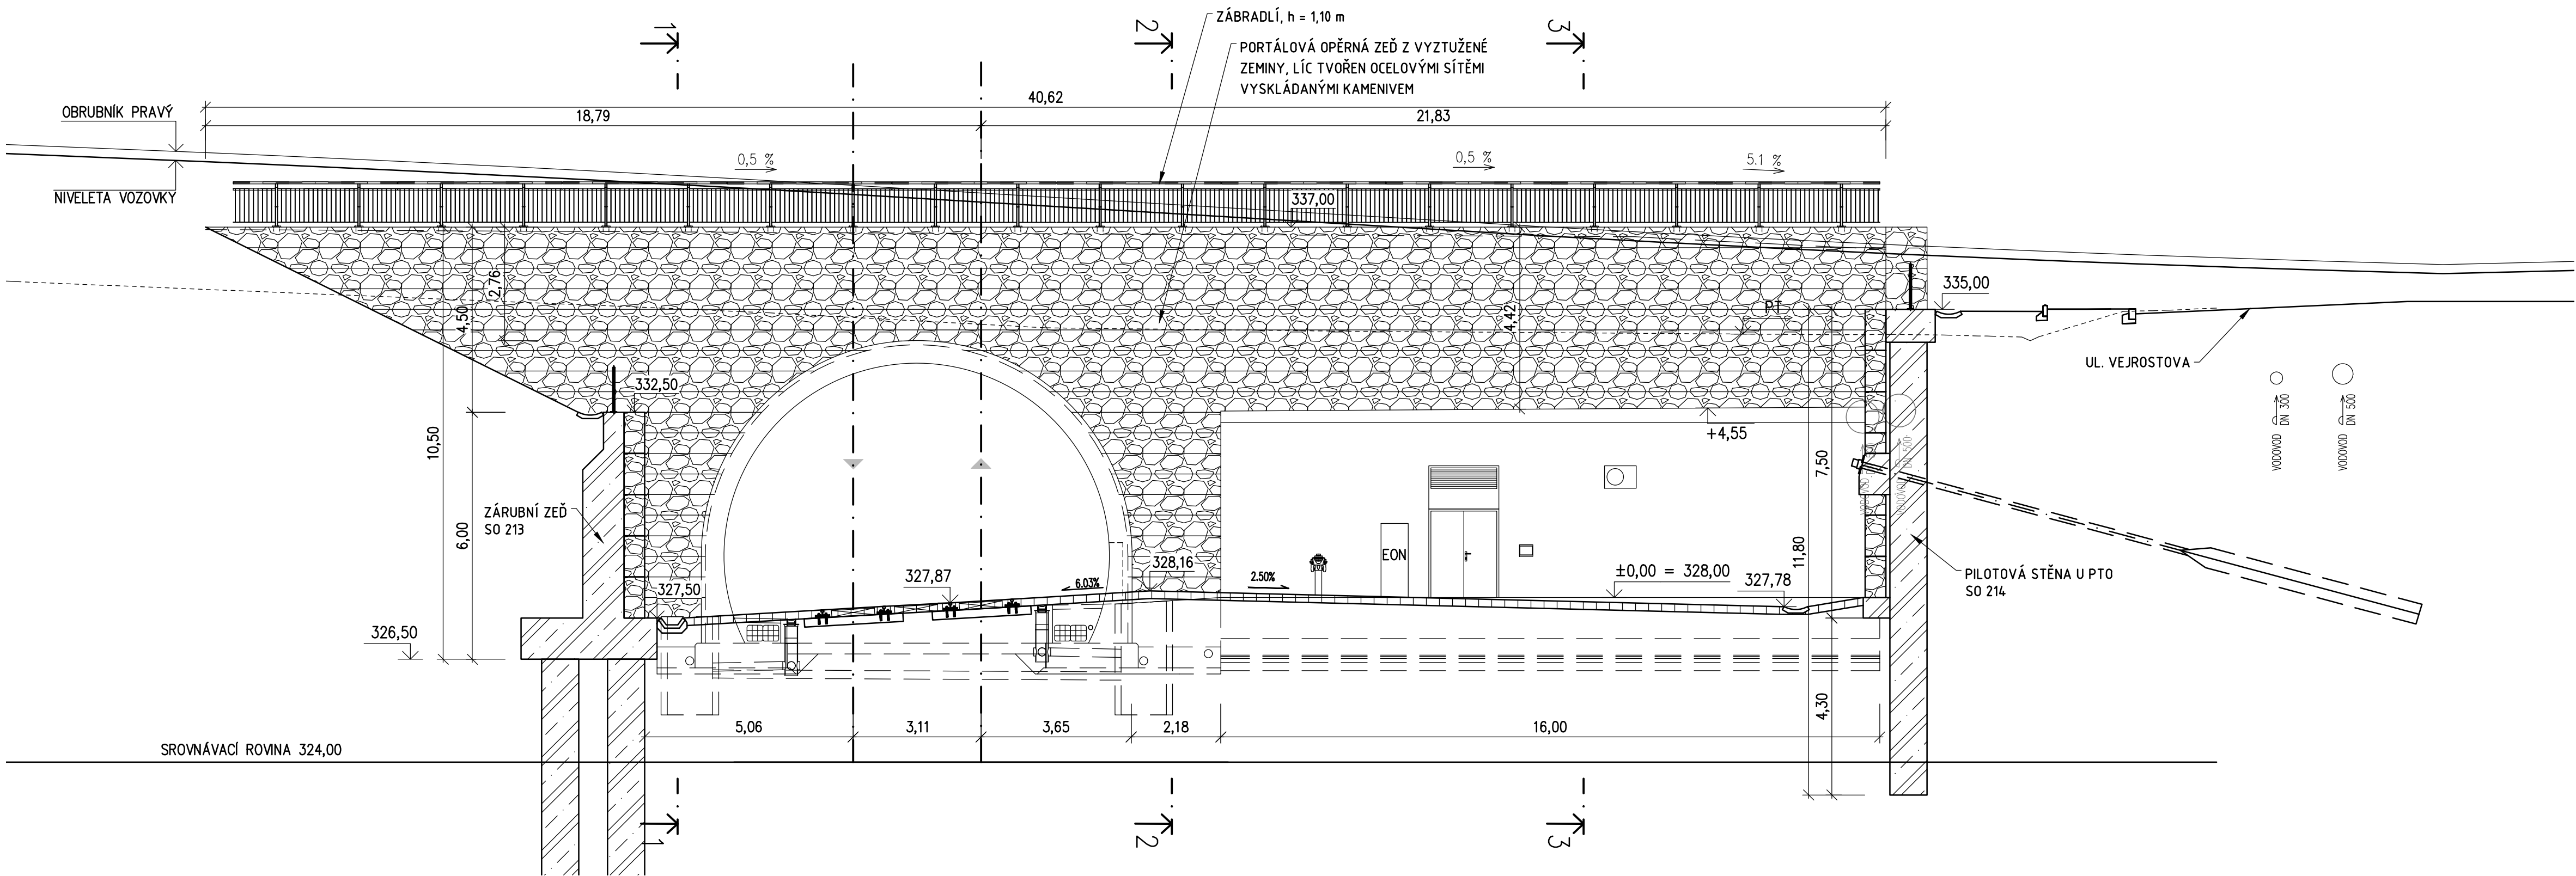


ŘEZ 1-1
TEYSCHLOVA km 0,087

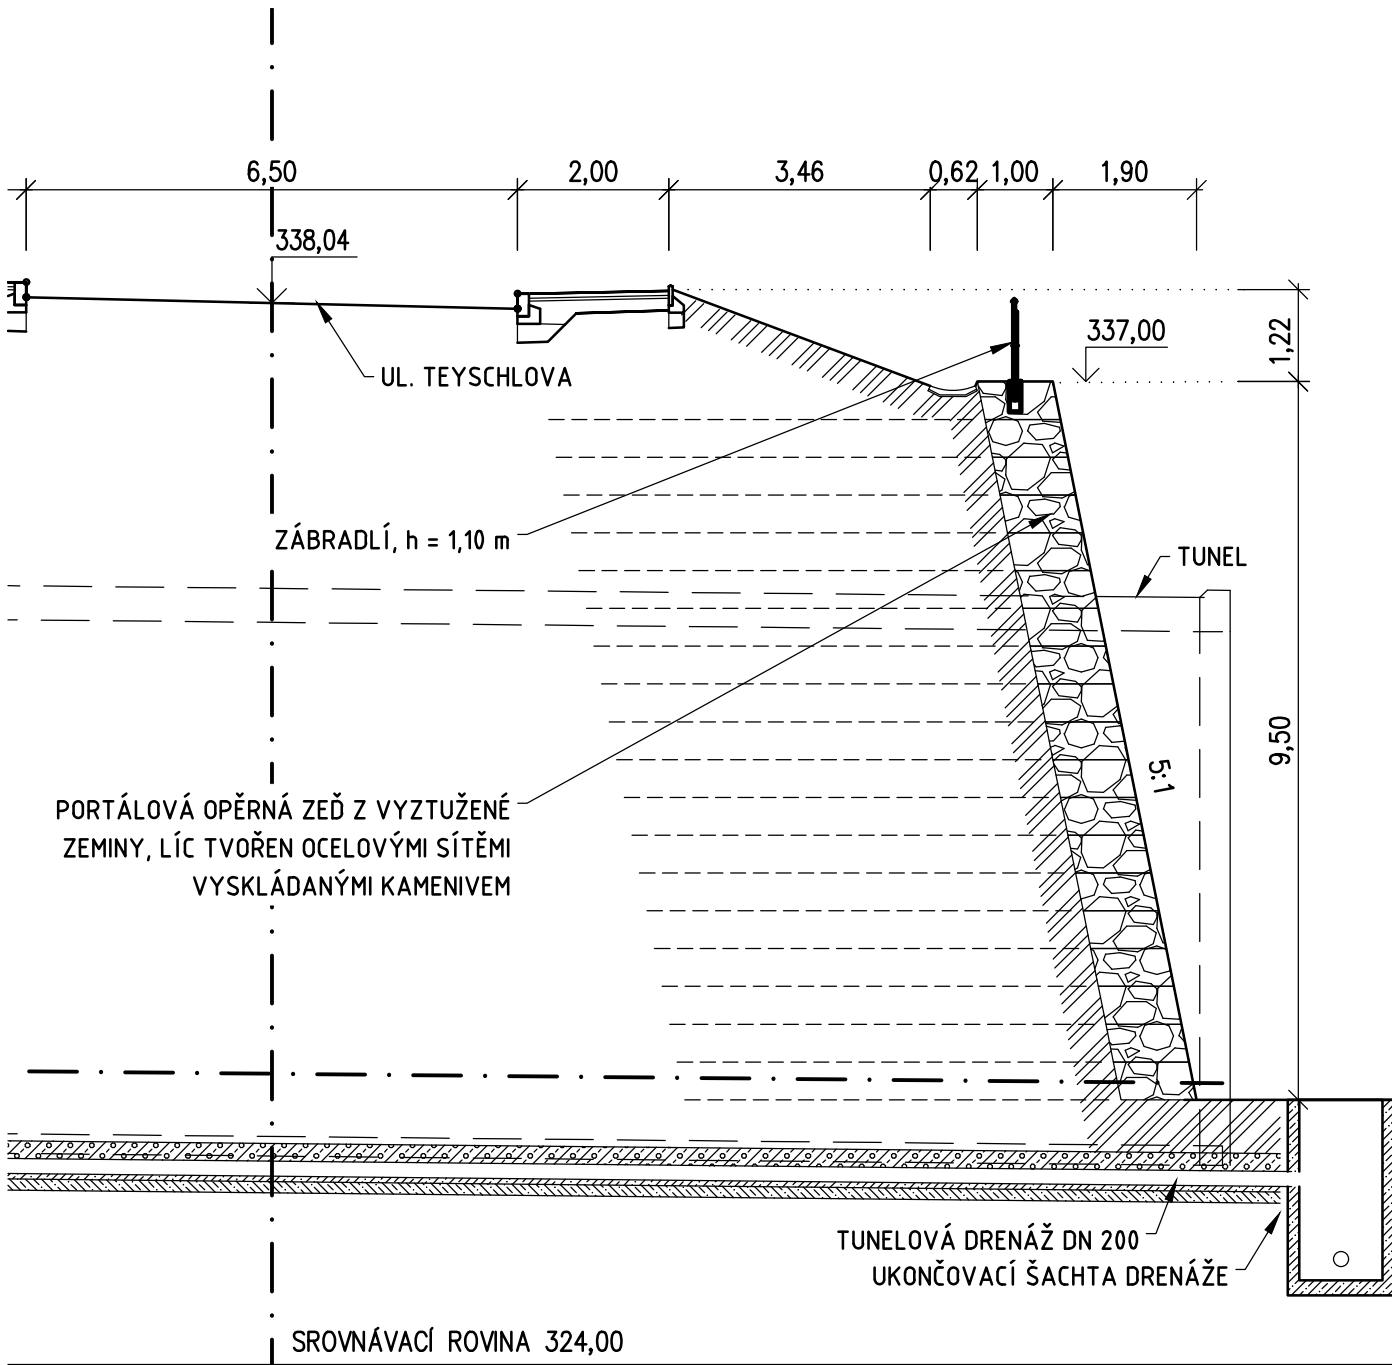

ŘEZ 2-2
TEYSCHLOVA km 0,100

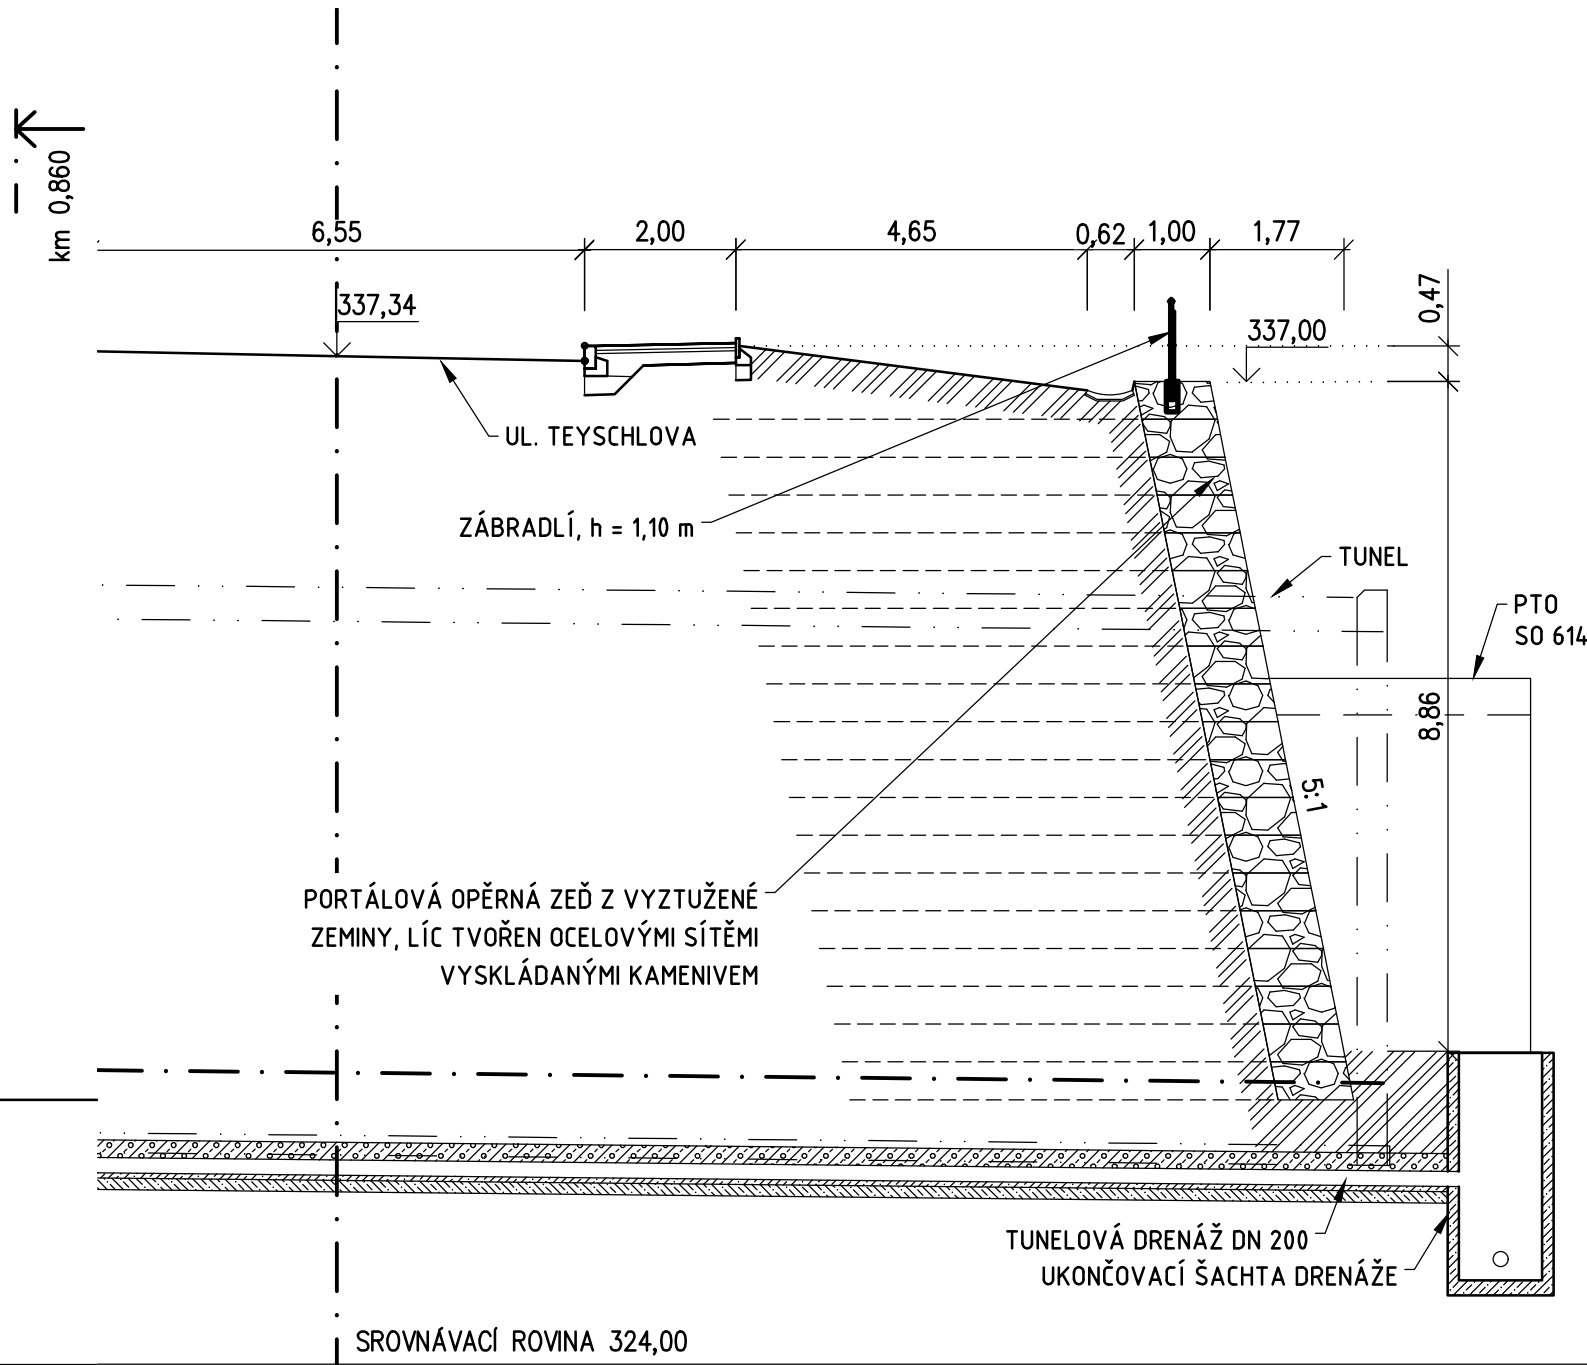

ŘEZ 3-3
TEYSCHLOVA km 0,110

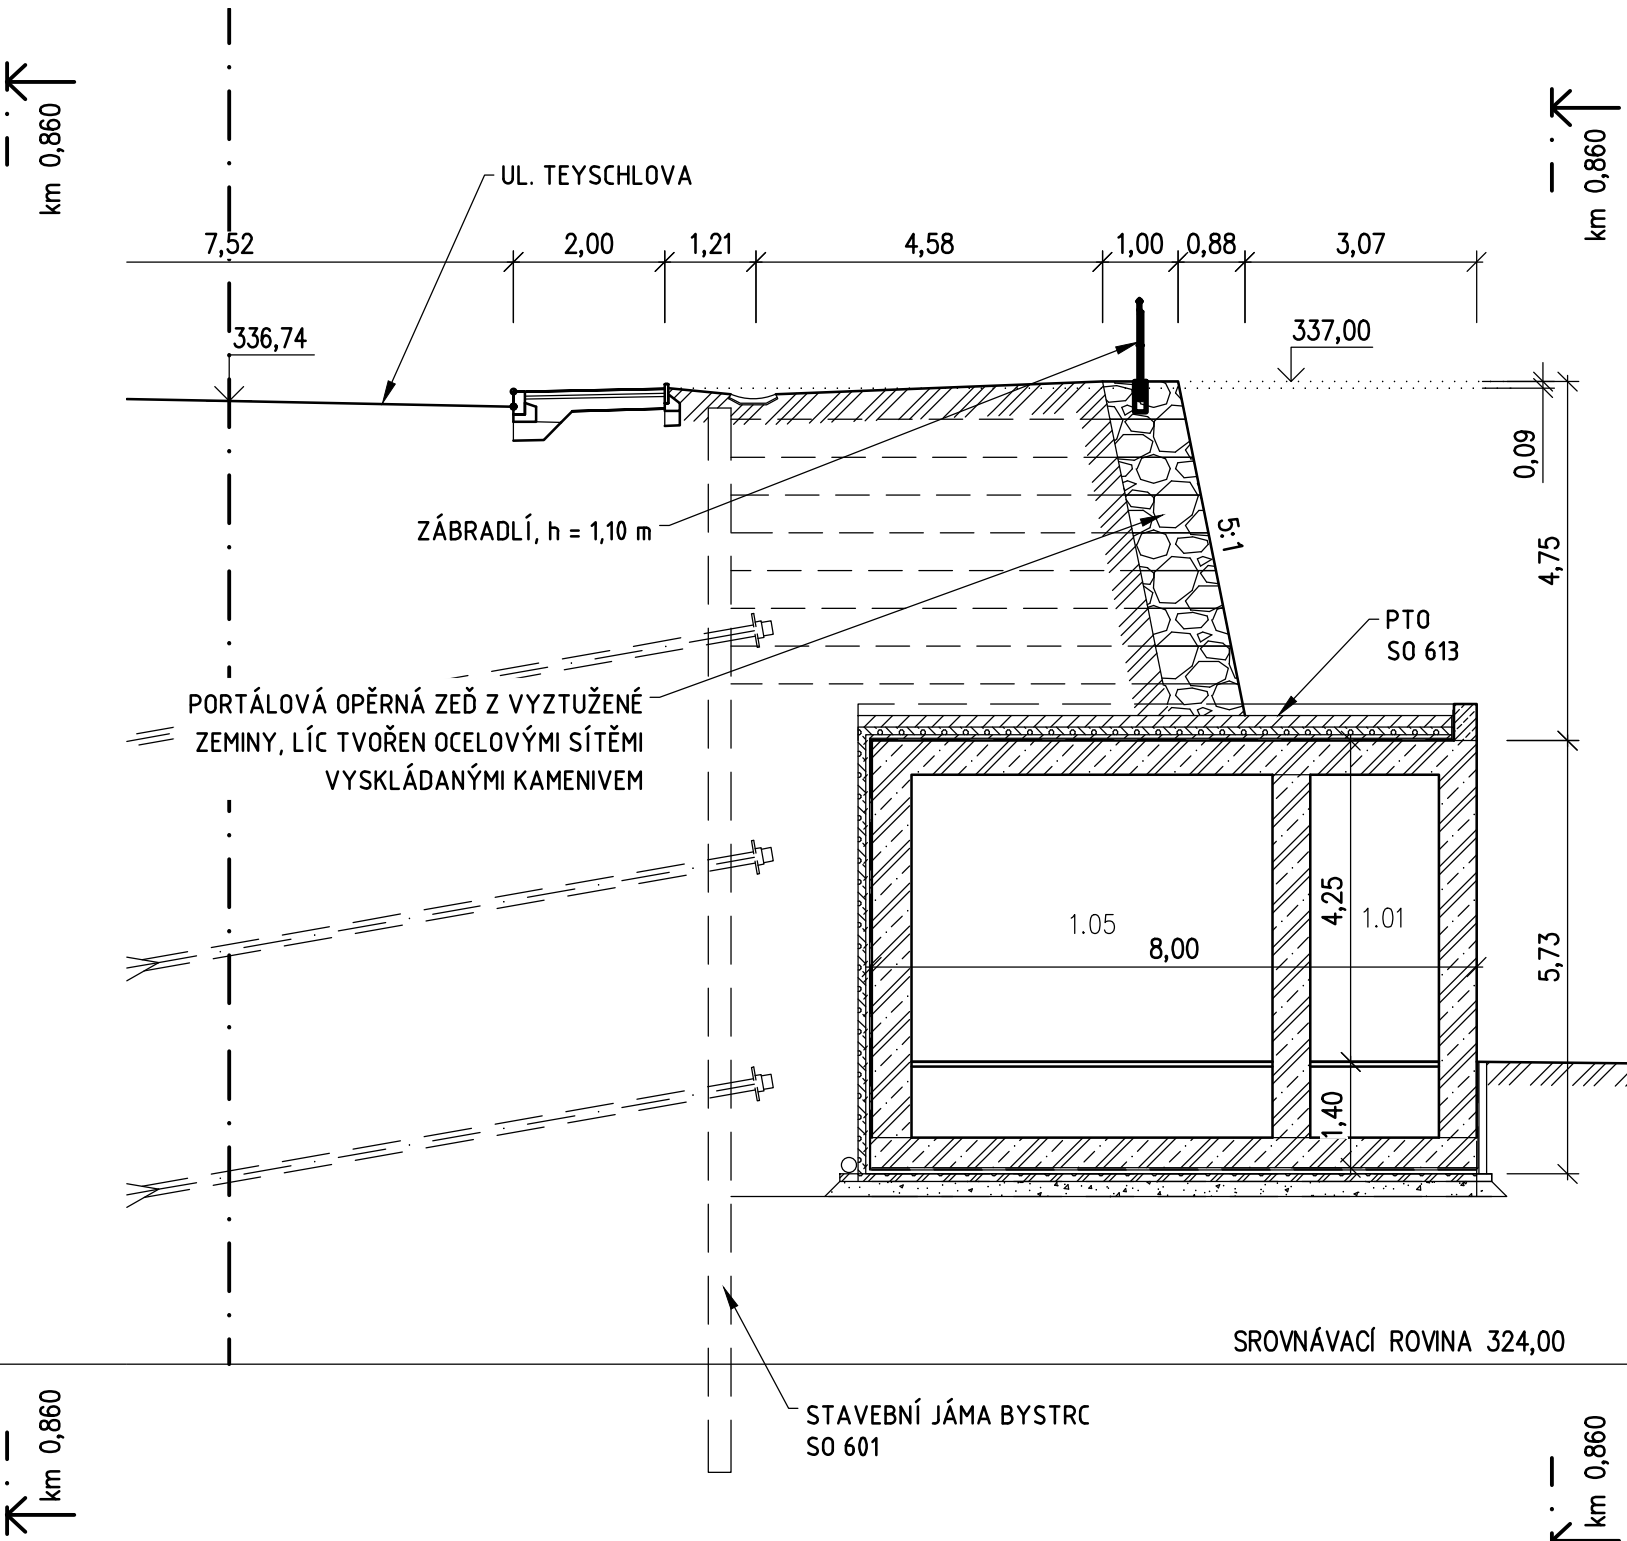

LEGENDA:
PŘELOŽKA SÍTÍ

POZNÁMKA:
VEŠKERÉ KÓTY JSOU POUZE ORIENTAČNÍ A BUDOU UPŘESNĚNY V DALŠÍM STUPNI PROJEKTOVÉ DOKUMENTACE.

D.1.9

INVESTOR:		Magistrát města Brna Úřad investiční Kounova 67, 601 67 Brno		B R N O	
ZHOTOVITEL DOKUMENTACE:		SPOLÉČNOST "TT BYSTRC - KAMECHY"		ČLEN SPOLÉČNOSTI	
VEDOUcí SPOLÉČNOSTI PRÁVNÍ ZÁKAZNÍK OSSENDORF		METROPROJEKT		AMBERG ENGINEERING	
PK OSSENDORF s.r.o. Tatárkova 93/1, 602 00 Brno tel: +420 543 516 526 info@pk-ossendorf.cz		METROPROJEKT Praha a.s. Agričova 102/15, 170 00 Praha 7 tel: +420 266 154 105 info@metroprojekt.cz		AMBERG Engineering Brno a.s. Pátekova 10, 602 00 Brno tel: +420 541 452 811 amberg@amberg.cz	
HLAVNÍ INŽENÝR PROJEKTU:		ING. PETR VYSKOČIL		Č. ZAKÁZKY:	
HLAVNÍ KOORDINÁTOR PROJEKTU:		ING. VLASTISLAV NOVÁK, Ph.D.		2018 120.1	
VEDOUcí PROJEKTANT		ING. VLASTIMIL HORÁK		DATUM	
ZODPOVĚDNÝ PROJEKTANT		ING. VERONIKA KOČÍČKOVÁ		FORMAT	
VYPRACOVAL		Bc. JAN ŠARFMAN		MĚŘÍTKO	
KONTROLOVAL		ING. VLASTIMIL HORÁK		ÚČEL	
KRAJ: JIHOVMORAVSKÝ		KAT. ÚZ.: BRNO-BYSTRC, ŽEBETÍN		ČÍS. ZAKÁZKY	
STAVBA		PRODLOUŽENÍ TRAMVAJOVÉ TRATI BYSTRC - KAMECHY		DUR	
ČÁST PD		STAVEBNÍ ČÁST OBJEKTY PODZEMNÍCH STAVEB		ČÍS. SOUPRAVY	
		PORTÁL BYSTRC		ČÍS. PŘÍLOHY	
				10	