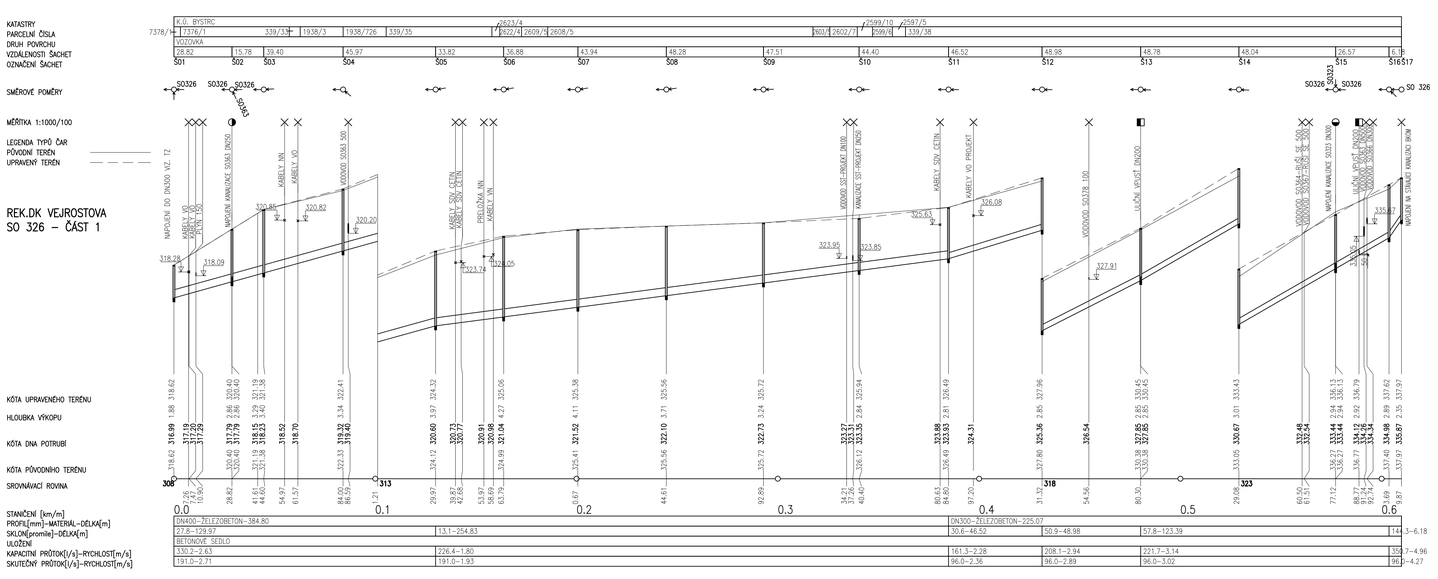

D.1.4

INVESTOR:
Magistrát města Brna
Odbor investiční
Husovova 87, 601 67 Brno

BRNO

ZHOTOVITEL DOKUMENTACE
VEDOUCÍ SPOLEČNOSTI
OSSENDORF
PK OSSENDORF s.r.o.
Trnkočiny 829 / 4972 00 Brno www.pk-ossendorf.cz
tel.: +420 543 519 538 info@pk-ossendorf.cz

SPOLEČNOST "TT BYSTRC - KAMECHY"
ČLEN SPOLEČNOSTI
METROPROJEKT
METROPROJEKT Praha a.s.
Koperníkova 1927/6, 110 00 Praha 1 www.metroprojekt.cz
tel.: +420 296 134 100 info@metroprojekt.cz

ČLEN SPOLEČNOSTI
AMBERG ENGINEERING
AMBERG Engineering Brno a.s.
Plotárenská 10, 602 00 Brno www.amberg.cz
tel.: +420 541 423 611 amberg@amberg.cz

HLAVNÍ INŽENÝR PROJEKTU:	ING. PETR VYSKOČIL	
HLAVNÍ KOORDINÁTOR PROJEKTU:	ING. VLASTISLAV NOVÁK, PH.D.	Č.ZAKÁZKY: 2018 120.1

VEDOUCÍ PROJEKTANT	ING. MAREK MACHOVEC	
ZODPOVĚDNÝ PROJEKTANT	ING. MAREK MACHOVEC	
VYPRACOVAL	ING. NICOLE JANOVÁ	
KONTROLOVAL	ING. JIŘÍ ROŽÍK	
KRAJ: JIHOMORAVSKÝ	KAT. ÚZ.: BRNO-BYSTRC, ZÁBRDOVICE	

STAVBA
PRODLOUŽENÍ TRAMVAJOVÉ TRATI BYSTRC - KAMECHY
STAVEBNÍ ČÁST
VODOHOSPODÁŘSKÉ OBJEKTY

ČÁST PD
PODÉLNÝ PROFIL - REK.DK VEJROSTOVA

AMBERG ENGINEERING

DATUM	04/2022
FORMÁT	A4
MĚŘÍTKO	1:1000/100, 1:500/100
ÚČEL	DUR
ČÍS.ZAKÁZKY	259-23
ČÍS. SOUPISKY	ČÍS. PŘÍLOHY 20