

KATASTRY
PARCELNÍ ČÍSLA
DRUH POVRCHU
VZDÁLENOSTI ŠACHET
OZNAČENÍ ŠACHET

K.Ú. ŽEBĚTÍN						
2087/6	2087/5	2087/1	2087/9	2087/11	2086/5	2082/11
VOLNÝ TER. KOMUNIKACE		VOLNÝ TER. DL. KOMUNIKACE		DL. VOLNÝ TERÉN		
32.71		20.65		17.75		24.88
SK 01		SK 02		SK 03		SK 04

SMĚROVÉ POMĚRY

MĚŘÍTKA 1:500/100

LEGENDA TYPŮ ČAR
PŮVODNÍ TERÉN
UPRAVENÝ TERÉN

PŘELOŽKA DK KAMECHY
SO 302

KÓTA UPRAVENÉHO TERÉNU


HLOUBKA VÝKOPU

KÓTA DNA POTRUBÍ

KÓTA PŮVODNÍHO TERÉNU

SROVNÁVACÍ ROVINA

STANIČENÍ [km/m]
PROFIL[mm]–MATERIÁL–DĚLKA[m]
SKLON[promile]–DĚLKA[m]
ULOŽENÍ
KAPACITNÍ PRŮTOK[l/s]–RYCHLOST[m/s]
SKUTEČNÝ PRŮTOK[l/s]–RYCHLOST[m/s]

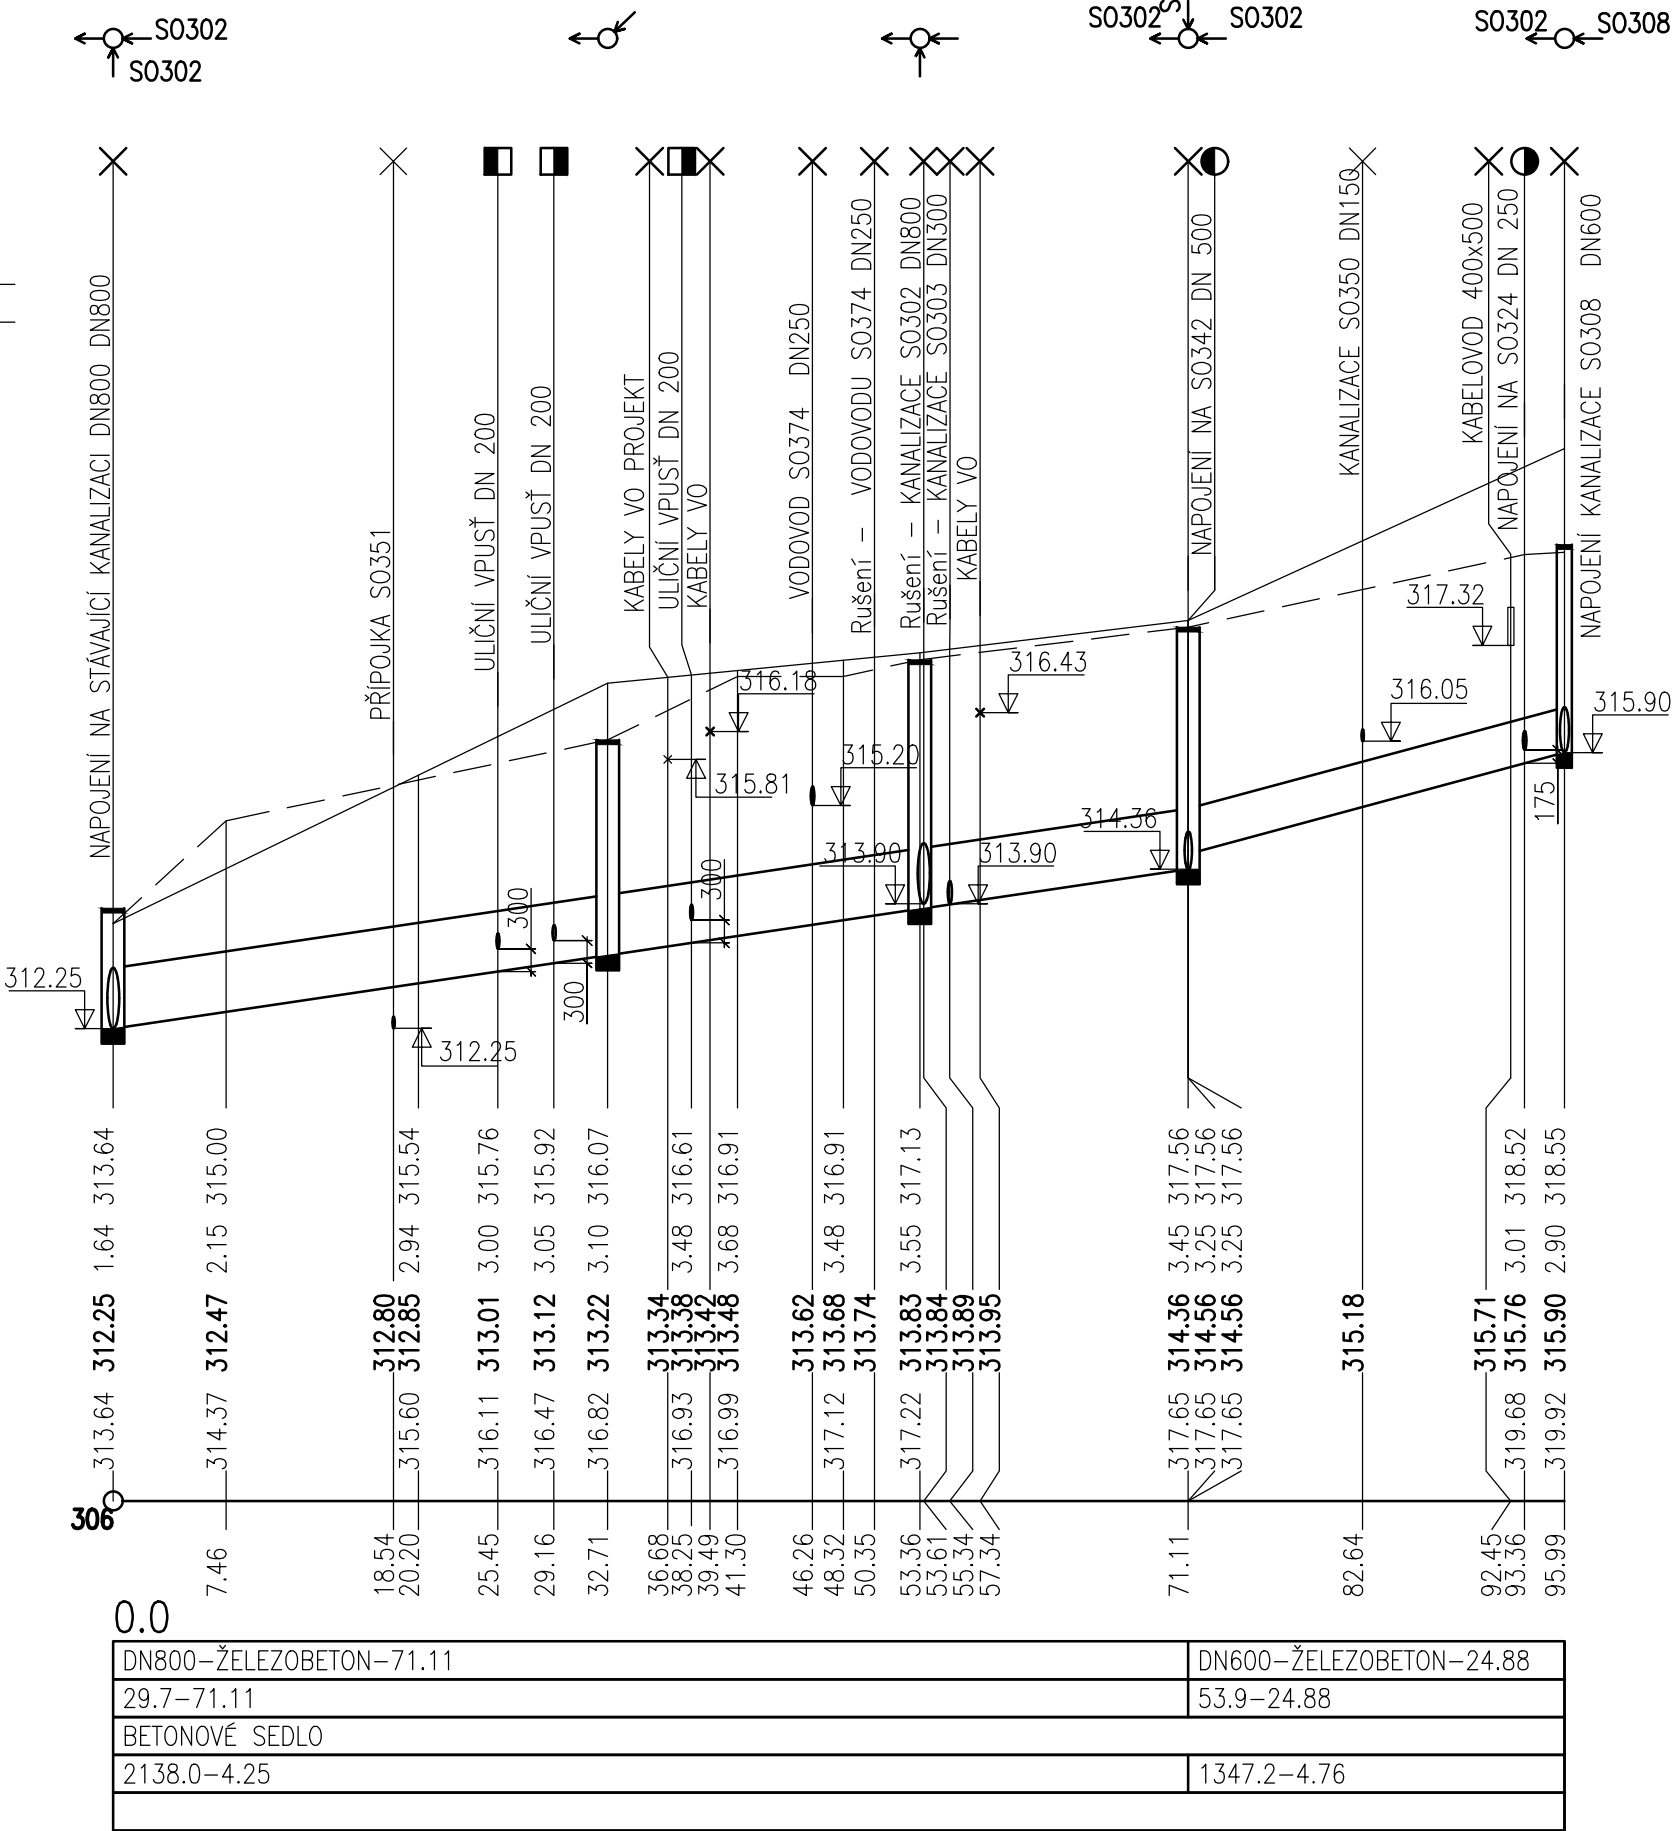

KATASTRY
PARCELNÍ ČÍSLA
DRUH POVRCHU
VZDÁLENOSTI ŠACHET
OZNAČENÍ ŠACHET

K. Ú. ŽEBĚTÍN	
2087/6	2087/5
VOLNÝ TERÉN	KOMUNIKACE
33.75	VT.
SK 01	SK 01

SMĚROVÉ POMĚRY

MĚŘÍTKA 1:200/100

LEGENDA TYPŮ ČAR
PŮVODNÍ TERÉN
UPRAVENÝ TERÉN

PŘÍPOJKA DK KAMECHY
SO 302

KÓTA UPRAVENÉHO TERÉNU


HLOUBKA VÝKOPU

KÓTA DNA POTRUBÍ

KÓTA PŮVODNÍHO TERÉNU

SROVNÁVACÍ ROVINA

STANIČENÍ [km/m]
PROFIL[mm]–MATERIÁL–DĚLKA[m]
SKLON[promile]–DĚLKA[m]
ULOŽENÍ
KAPACITNÍ PRŮTOK[l/s]–RYCHLOST[m/s]
SKUTEČNÝ PRŮTOK[l/s]–RYCHLOST[m/s]

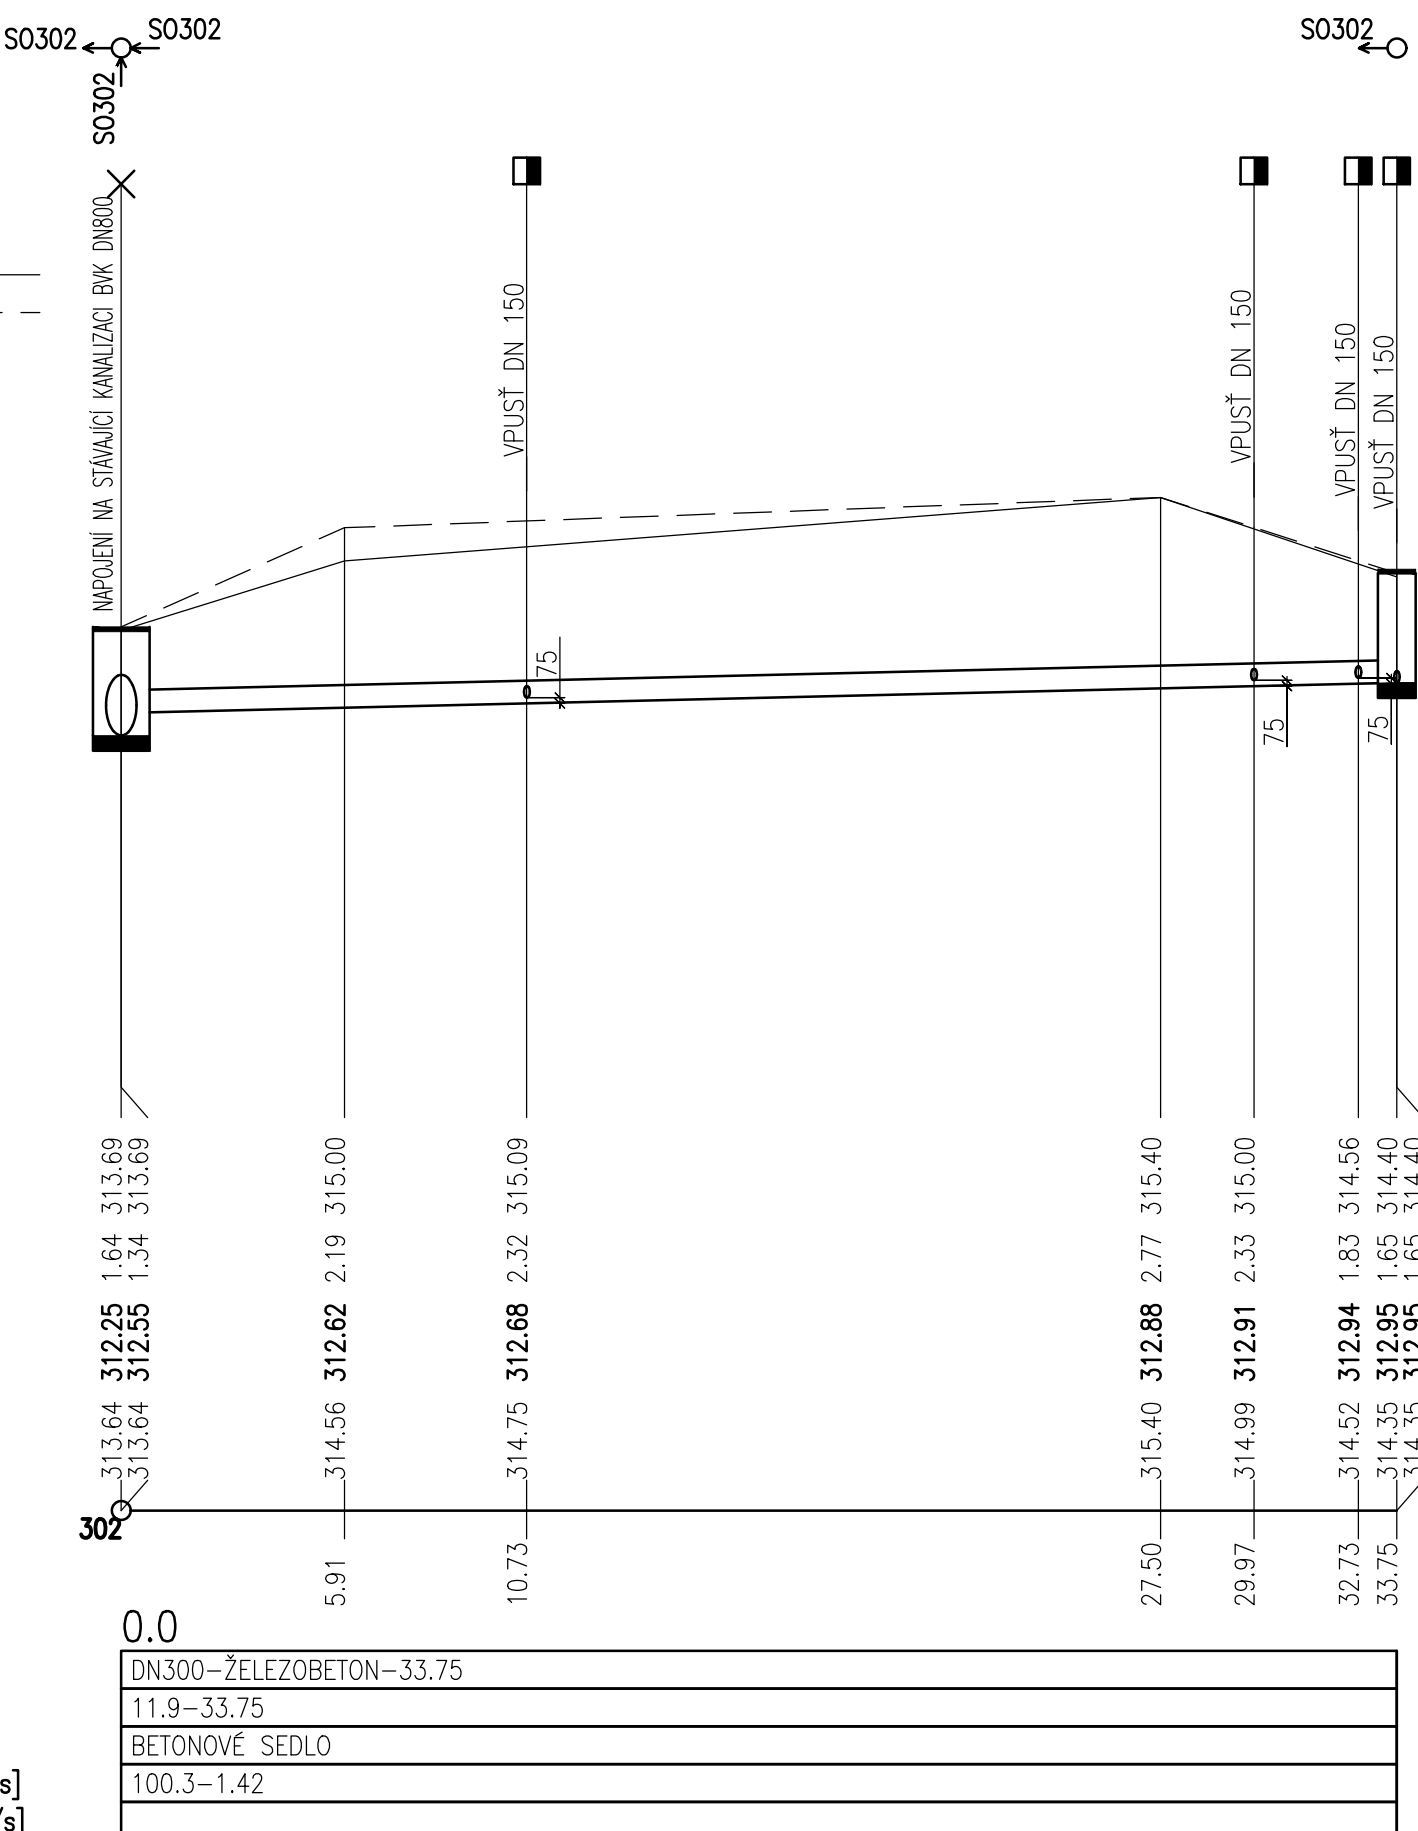

D.1.4

INVESTOR:		Magistrát města Brna Obor investiční Kounicova 67, 601 67 Brno		B R N O I	
ZHOTOVITEL DOKUMENTACE:		SPOLČNOST		"TT BYSTRC - KAMECHY"	
VEDOUČÍ SPOLEČNOSTI		PROJEKTOVÁ KANCELÁŘ		ČLEN SPOLEČNOSTI	
OSSENDORF		METROPROJEKT		AMBERG ENGINEERING	
PK OSSENDORF s.r.o. Tomešova 50/31, 602 00 Brno www.pk-ossendorf.cz tel.: +420 543 516 526 info@pk-ossendorf.cz		METROPROJEKT Praha a.s. Argentinská 162/136, 170 00 Praha 7 www.metroprojekt.cz tel.: +420 296 154 105 info@metroprojekt.cz		AMBERG Engineering Brno a.s. Plasinského 10, 602 00 Brno www.amberg.cz tel.: +420 541 432 611 amberg@amberg.cz	
HLAVNÍ INŽENÝR PROJEKTU:		ING. PETR VYSKOČIL		Č. ZAKÁZKY:	
HLAVNÍ KOORDINÁTOR PROJEKTU:		ING. VLASTISLAV NOVÁK, Ph.D.		2018 120.1	
VEDOUČÍ PROJEKTANT		ING. MAREK MACHOVEC		DATUM	
ZODPOVĚDNÝ PROJEKTANT		ING. MAREK MACHOVEC		FORMÁT	
VYPRACOVAL		ING. NICOLE JAROVÁ		MĚŘÍTKO	
KONTROLOVAL		ING. JIRÍ ROŽEK		ÚČEL	
KRAJ: JIHO-MORAVSKÝ		KAT. ÚZ.: BRNO-BYSTRC, ŽEBĚTÍN		ČÍS. ZAKÁZKY	
STAVBA		PRODLOUŽENÍ TRAMVAJOVÉ TRATI BYSTRC - KAMECHY STAVEBNÍ ČÁST VODOHOSPODÁŘSKÉ OBJEKTU		ČÍS. SOUPRAVY	
ČÁST PD		PODÉLNÝ PROFIL - PŘELOŽKA DK KAMECHY		ČÍS. PŘÍLOHY	
				05	