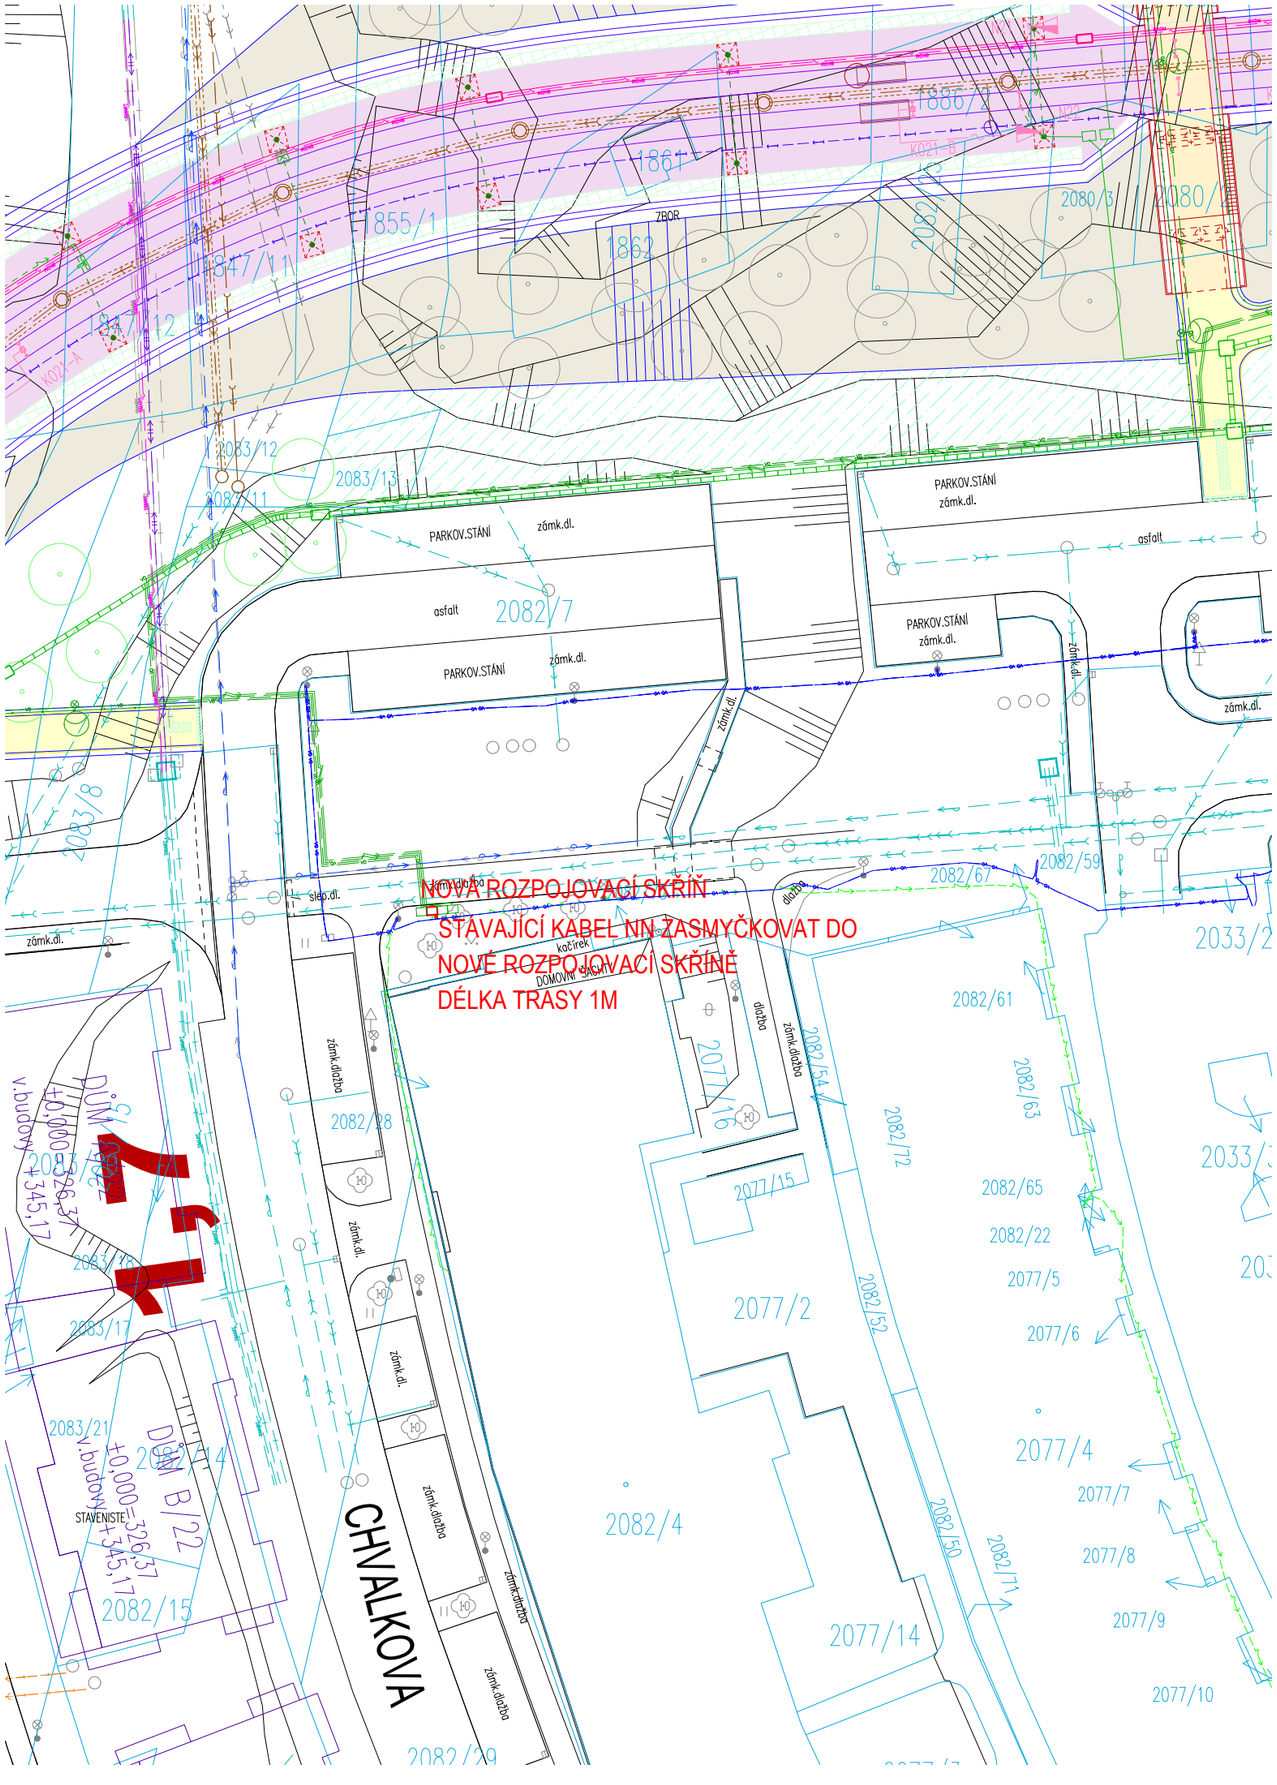

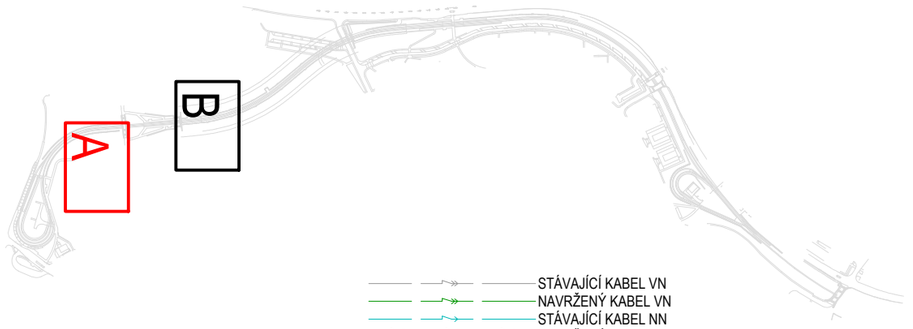

- STÁVAJÍCÍ KABEL VN
- NAVRŽENÝ KABEL VN
- STÁVAJÍCÍ KABEL NN
- NAVRŽENÝ KABEL NN
- STÁVAJÍCÍ KABEL VO
- NAVRŽENÝ KABEL VO
- STÁVAJÍCÍ SDĚLOVACÍ KABEL
- NAVRŽENÝ SDĚLOVACÍ KABEL
- STÁVAJÍCÍ NADZEMNÍ TRAKCE
- NAVRŽENÁ NADZEMNÍ TRAKCE
- STÁVAJÍCÍ PLYNOVOD
- NAVRŽENÝ PLYNOVOD
- STÁVAJÍCÍ VODOVOD
- NAVRŽENÝ VODOVOD
- STÁVAJÍCÍ SPLAŠKOVÁ KANALIZACE
- NAVRŽENÁ SPLAŠKOVÁ KANALIZACE
- STÁVAJÍCÍ DEŠŤOVÁ KANALIZACE
- NAVRŽENÁ DEŠŤOVÁ KANALIZACE
- NAVRŽENÉ ODVODNĚNÍ
- STÁVAJÍCÍ TEPLOVOD
- NAVRŽENÝ TEPLOVOD
- NAVRŽENÝ KABELOVOD

D.1.5

INVESTOR:
Magistrát města Brna
Odbor investiční
Kounicova 67, 601 67 Brno

BRNO

ZHOTOVITEL DOKUMENTACE: SPOLEČNOST "TT BYSTRC - KAMECHY"

VEDOUCÍ SPOLEČNOSTI
PROJEKTOVÁ KANCELÁŘ OSSENDORF BRNO
PK OSSENDORF s.r.o.
Tomešova 503/1, 602 00 Brno www.pk-ossendorf.cz
tel.:+420 543 516 526 info@pk-ossendorf.cz

ČLEN SPOLEČNOSTI
METROPROJEKT
METROPROJEKT Praha a.s.
Argentinská 1621/36, 170 00 Praha 7 www.metroprojekt.cz
tel.: +420 296 154 105 info@metroprojekt.cz

ČLEN SPOLEČNOSTI
AMBERG ENGINEERING
AMBERG Engineering Brno a.s.
Ptašínského 10, 602 00 Brno www.amberg.cz
tel: +420 541 432 611 amberg@amberg.cz

HLAVNÍ INŽENÝR PROJEKTU:	ING. PETR VYSKOČIL		Č.ZAKÁZKY: 2018 120.1
HLAVNÍ KOORDINÁTOR PROJEKTU:	ING. VLASTISLAV NOVÁK, Ph.D.		

VEDOUCÍ PROJEKTANT	Bc. Radim Pala	
ZODPOVĚDNÝ PROJEKTANT	Bc. Radim Pala	
VYPRACOVAL	Ing. Tomáš Veselý	
KONTROLOVAL	Bc. Radim Pala	

Puttner, s.r.o.
ŠUMAVSKÁ 416/15, 602 00 BRNO
tel. 541 210 038, fax. 541 212 207
e-mail: info@puttner.cz

KRAJ: JIHOMORAVSKÝ
KAT. ÚZ.: BRNO-BYSTRC, ŽEBĚTÍN

STAVBA
PRODLOUŽENÍ TRAMVAJOVÉ TRATI BYSTRC - KAMECHY
OBJEKTY ELEKTRO - SILNOPROUD
SO 404 ÚPRAVA KABELU LOKÁLNÍHO DISTRIBUTORA

DATUM	04/2022
FORMÁT	2x A4
MĚŘÍTKO	1:500
ÚČEL	DUR
ČÍS.ZAKÁZKY	2018 120.1

ČÁST PD
SITUACE - UL. PŘÍRODNÍ

ČÍS. SOUPRAVY	ČÍS. PŘÍLOHY
	02a