
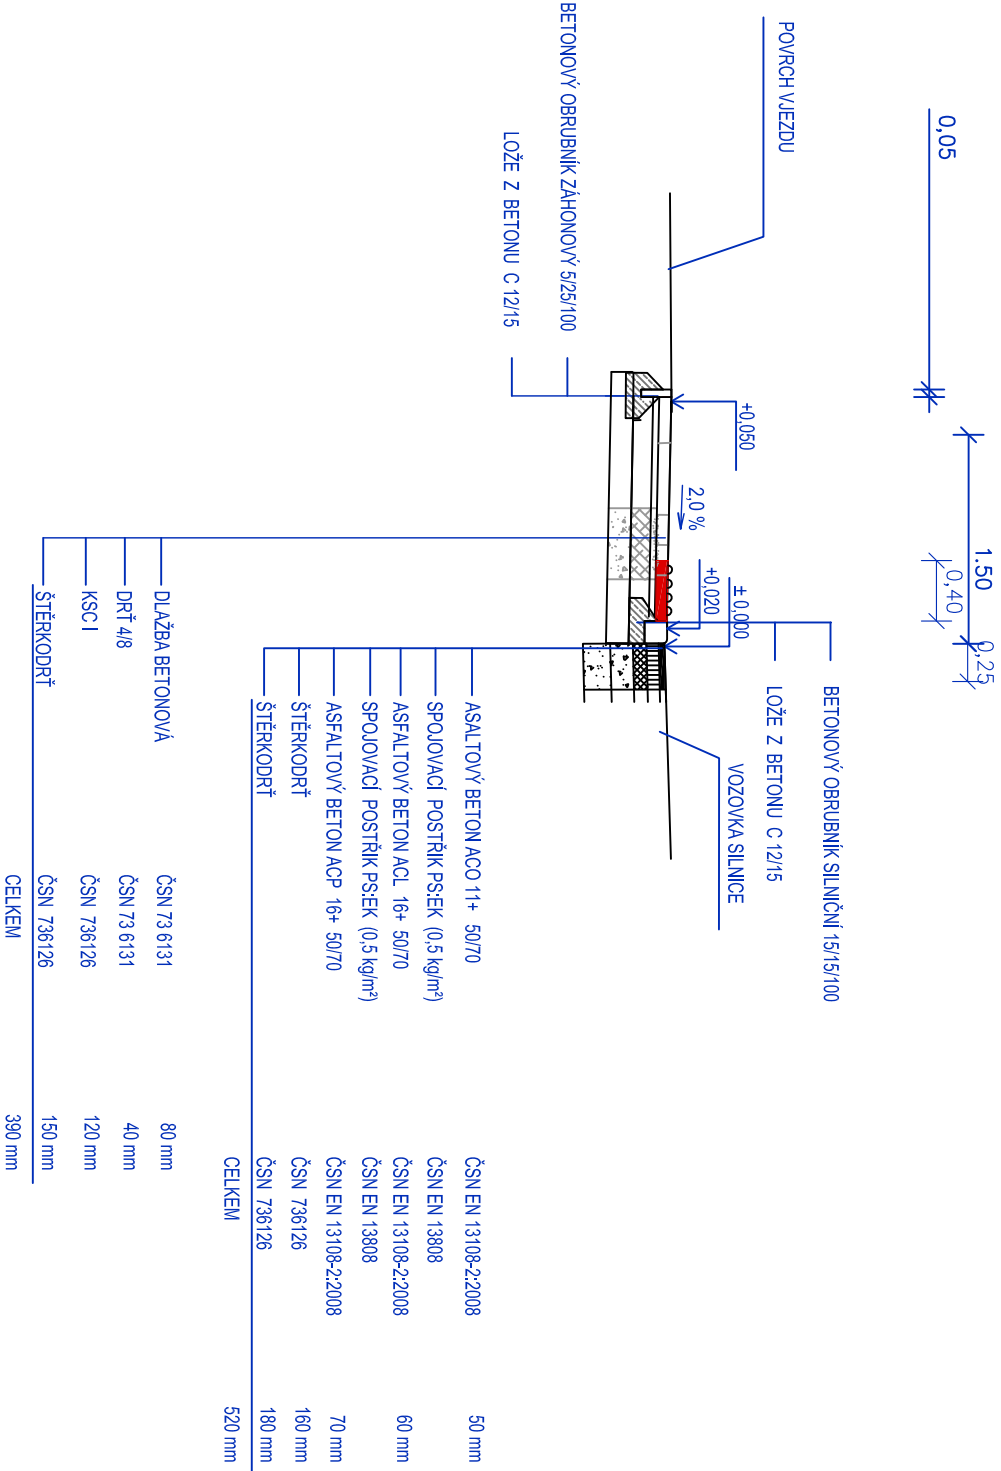


VZOROVÝ PŘÍČNÝ ŘEZ 1:50

Pěší komunikace

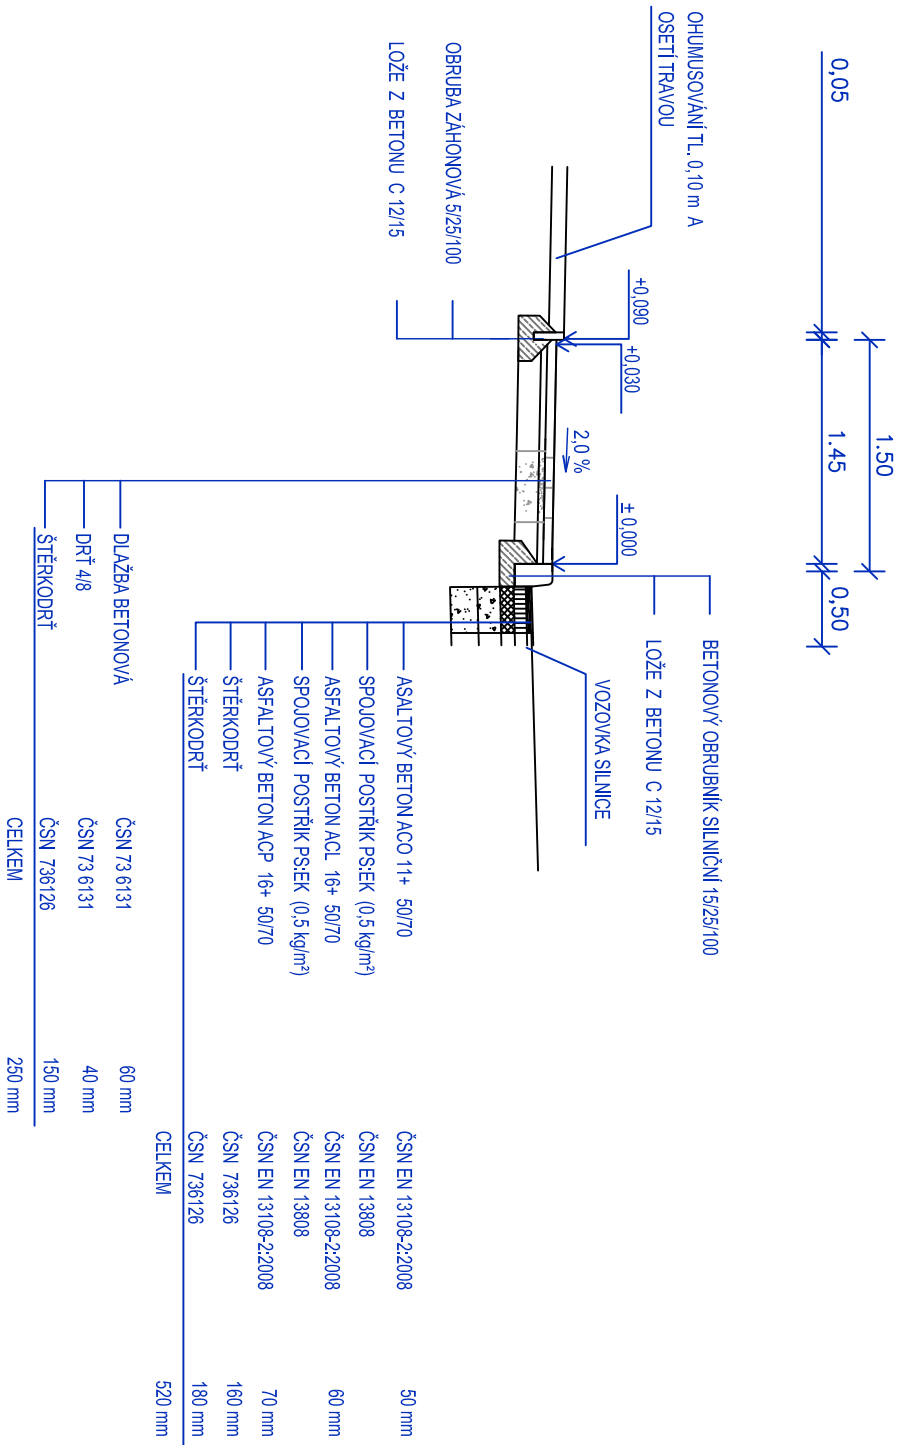

Souřadnicový systém: JTSK, Výškový systém: B.p.v.

ZODP. PROJEKTANT				VYPRACOVAL		KRESLIL		KONTROLOVAL									
				Ing. L. Kučeřík													
MĚSTSKÝ ÚŘAD:				ZNOJMO		K.Ú.:		ZNOJMO – MĚSTO									
STAV. ÚŘAD:				ZNOJMO		KRAJ:		JIHOMORAVSKÝ									
INVESTOR:				MĚSTO ZNOJMO													
				Obrokovna 1/12		669 22 Znojmo											
AKCE:				Chodník na ul. Hradištská - ZNOJMO													
OBJEKT:				D.1.1 VÝKRESOVÁ ČÁST – POZEMNÍ KOMUNIKACE													
OBSAH:				VZOROVÝ PŘÍČNÝ ŘEZ													
<div>Kučeřík PROJEKT s.r.o.</div> <div>671 64 Božice 441</div> <div>tel.: 606 225 031</div> <div>IČ: 28293134</div> <div>ČÍSLO ZAK.: 416</div> <div>DATUM: 11/2020</div> <div>MĚŘITKO: 1:50</div> <div>ČÍSLO VÝK.: D.1.1.2.c</div>																	
										FORMAT:		STUPEŇ:		DUR+DSP		KOPIE:	