


VZOROVÝ PŘÍČNÝ ŘEZ 1:50

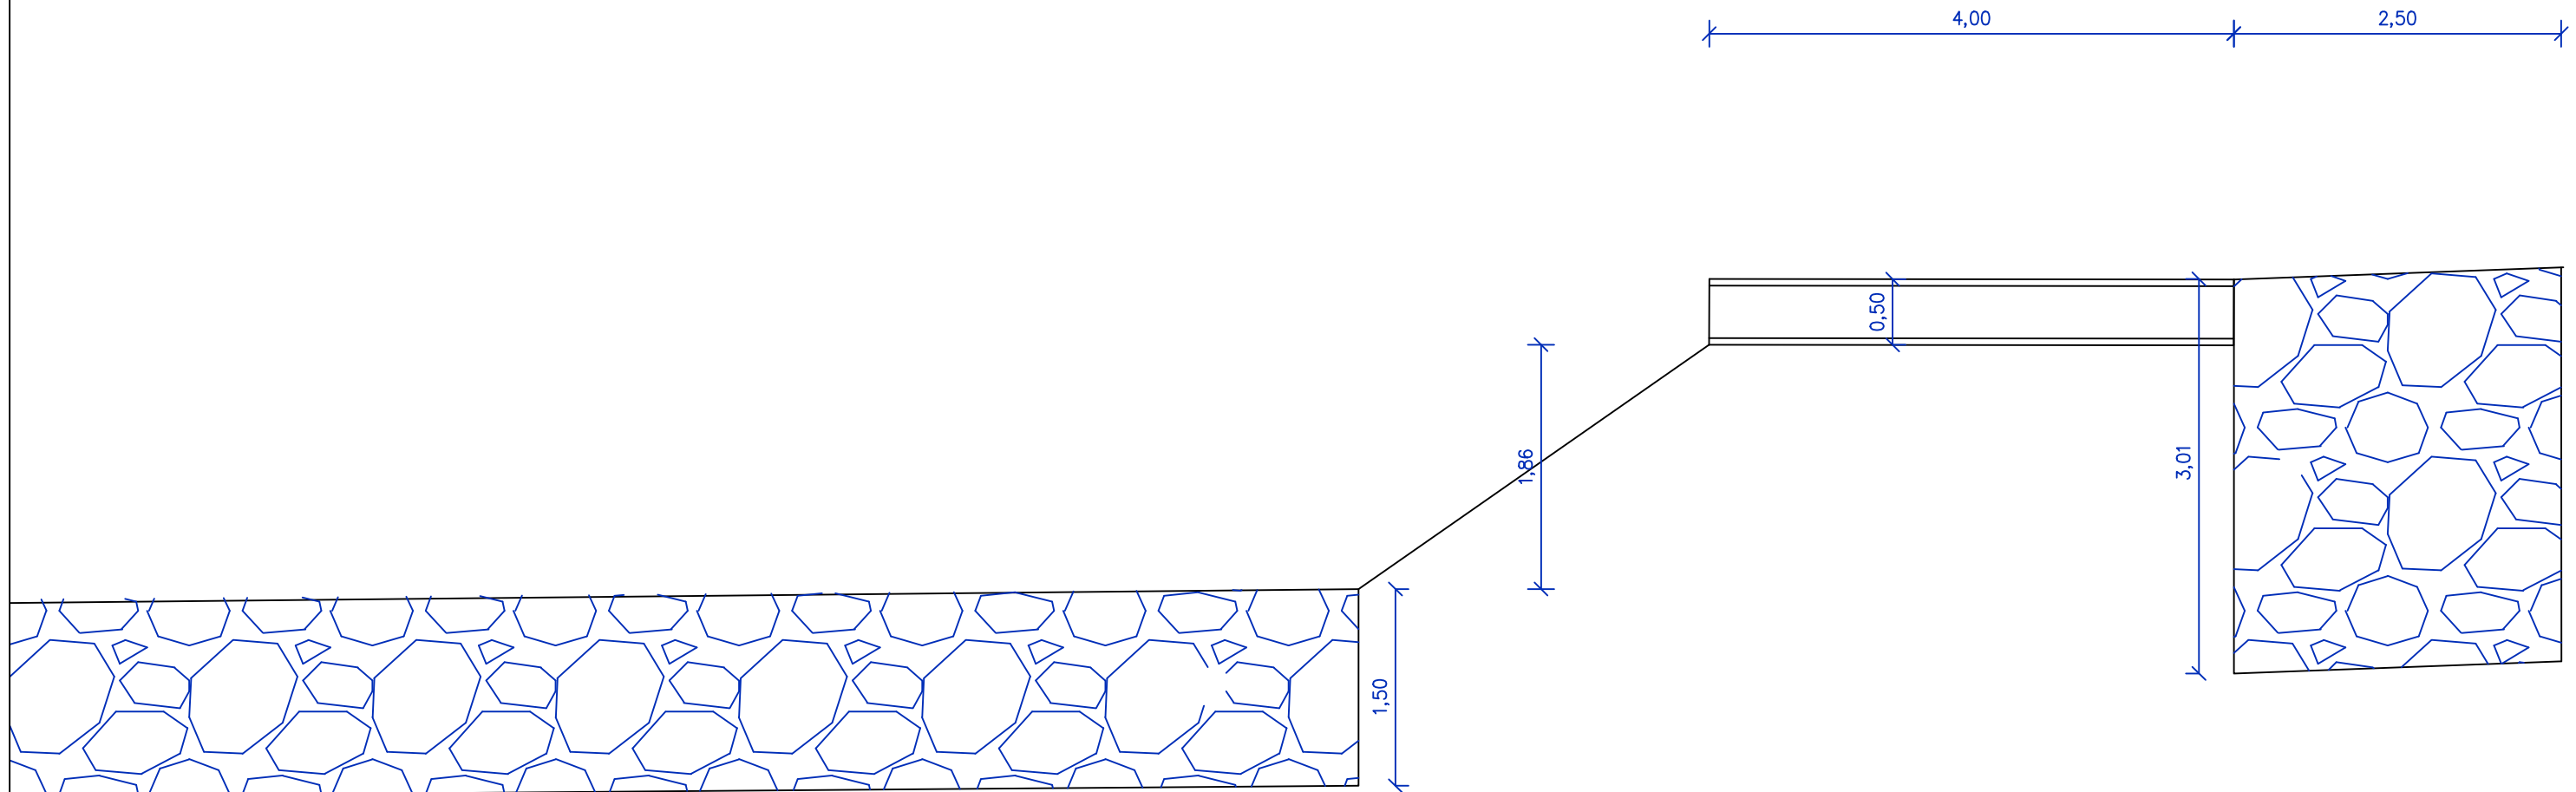

Souřadnicový systém: JTSK, Výškový systém: B.p.v.

ZODP. PROJEKTANT	VYPRACOVAL	KRESLIL	KONTROLOVAL	Kučeřík PROJEKT s.r.o. 671 64 Božice 441 tel.: 606 225 031 IČ: 28293134	
<i>Ing. L. Kučeřík</i>					
MĚSTSKÝ ÚŘAD:	ZNOJMO	K.Ú.:	ZNOJMO – MĚSTO		
STAV. ÚŘAD:	ZNOJMO	KRAJ:	JIHOMORAVSKÝ	ČÍSLO ZAK.:	416
INVESTOR:	MĚSTO ZNOJMO Obroková 1/12 669 22 Znojmo			DATUM:	11/2020
AKCE:	Chodník na ul. Hradištská - ZNOJMO			MĚŘÍTKO:	1:50
OBJEKT:	D.1.1 VÝKRESOVÁ ČÁST – POZEMNÍ KOMUNIKACE			FORMÁT:	KOPIE: D.1.1.2.c3
OBSAH:	ŘEZ			STUPEŇ:	
				ČÍSLO VÝK.:	