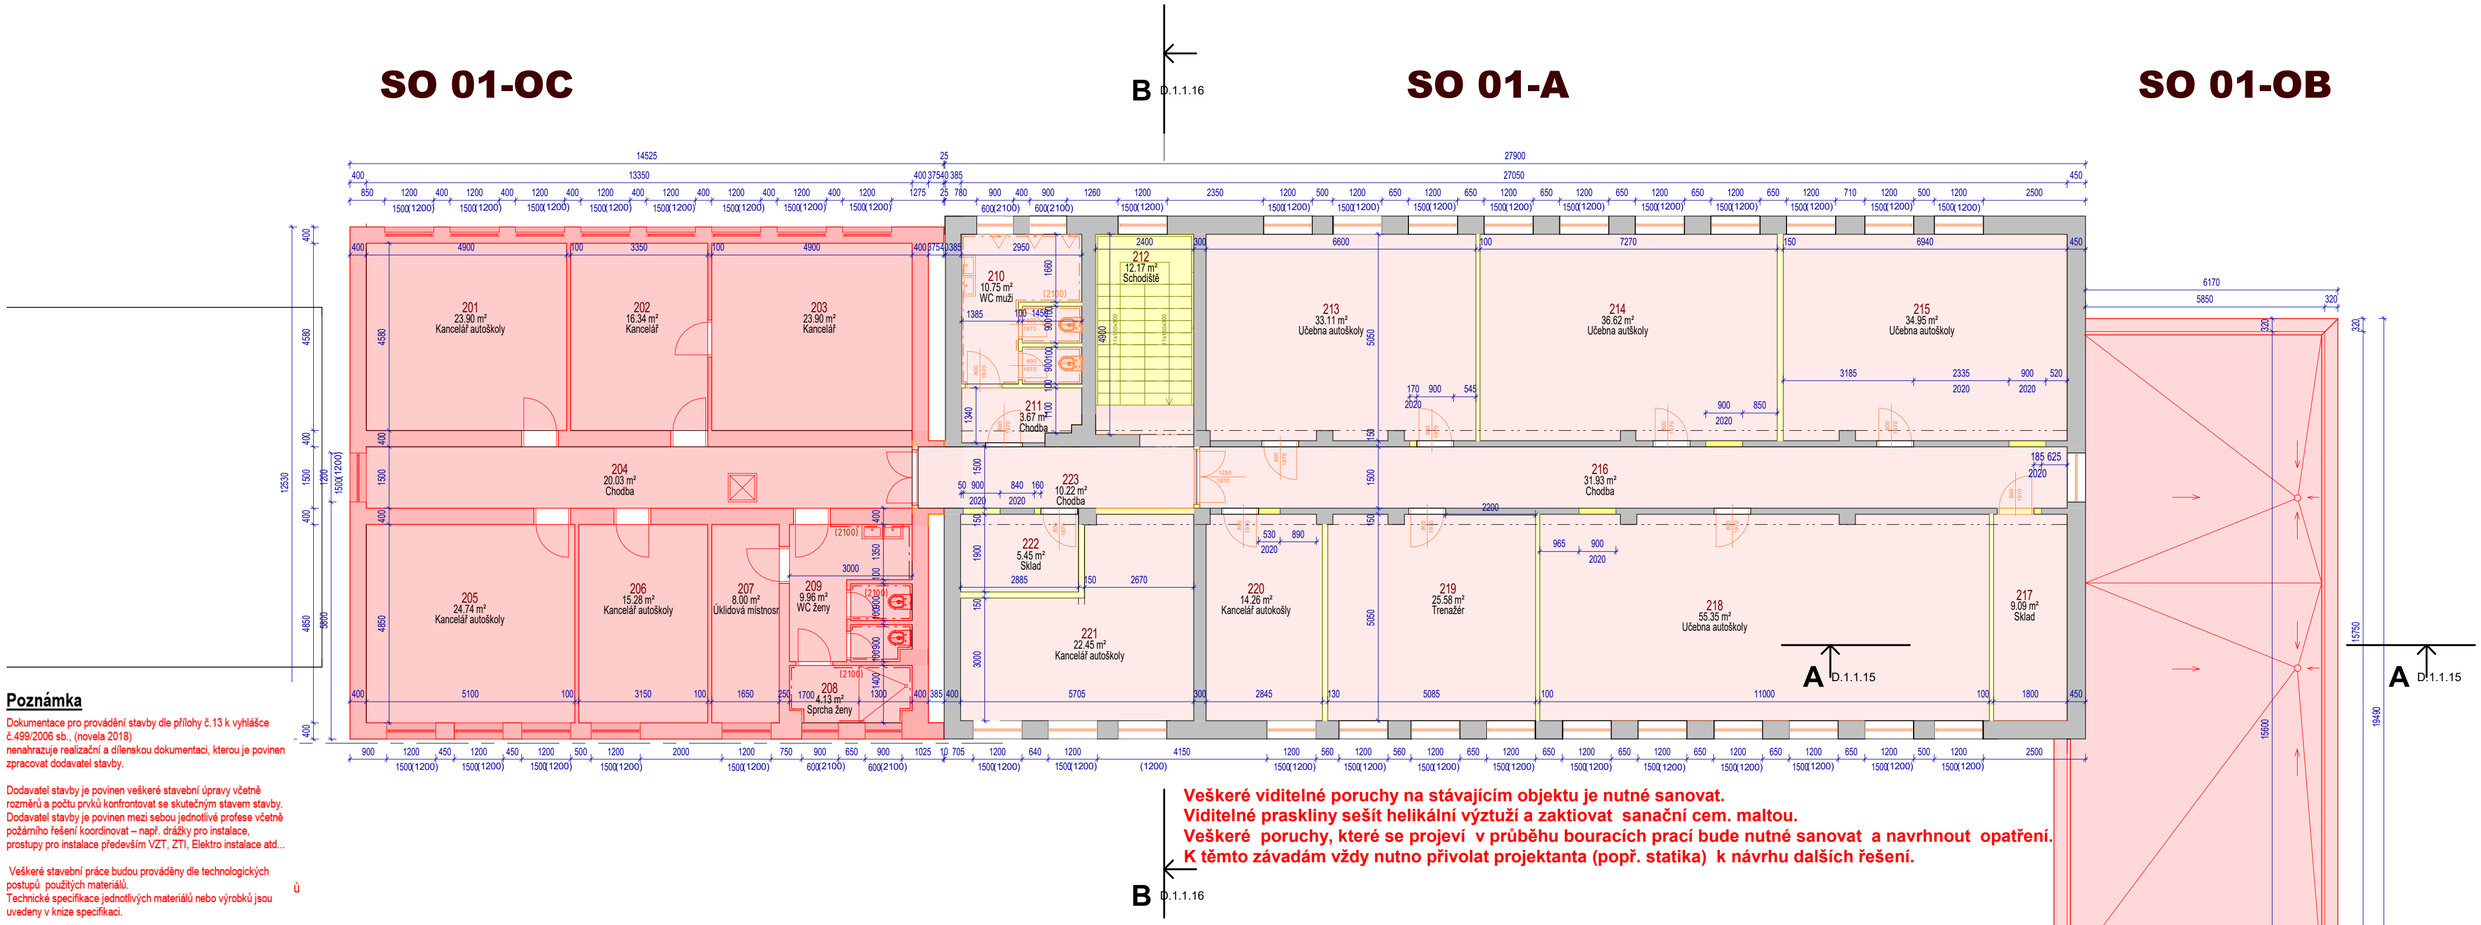

Poznámka

Dokumentace pro provádění stavby dle přílohy č.13 k vyhlášce č.499/2006 sb., (novela 2018) nenahrazuje realizační a dílenskou dokumentaci, kterou je povinen zpracovat dodavatel stavby.

Dodavatel stavby je povinen veškeré stavební úpravy včetně rozměrů a počtu prvků konfrontovat se skutečným stavem stavby. Dodavatel stavby je povinen mezi sebou jednotlivé profese včetně požárního řešení koordinovat – např. drážky pro instalace, prostupy pro instalace především VZT, ZTI, Elektro instalace atd...

Veškeré stavební práce budou prováděny dle technologických postupů použitých materiálů.
Technické specifikace jednotlivých materiálů nebo výrobků jsou uvedeny v knize specifikací.

Veškeré viditelné poruchy na stávajícím objektu je nutné sanovat.
Viditelné praskliny sešít helikální výztuží a zaktiovat sanační cem. maltou.
Veškeré poruchy, které se projeví v průběhu bouracích prací bude nutné sanovat a navrhnout opatření.
K těmto závadám vždy nutno přivolat projektanta (popř. statika) k návrhu dalších řešení.

Legenda místností 2.NP- bourané kce

Číslo	Název	Plocha	Povrchová úprava podlahy	Povrchová úprava stropu	Povrchová úprava stěny	Poznámka
201	Kancelář autoškoly	24 m²	PVC- bourané konstrukce	Omítka vápenocementová-bourané kce	Omítka vápenocementová.-bourané kce	
202	Kancelář	16 m²	Koberec-bourané konstrukce	Omítka vápenocementová-bourané kce	Omítka vápenocementová.-bourané kce	
203	Kancelář	24 m²	Koberec-bourané konstrukce	Omítka vápenocementová-bourané kce	Omítka vápenocementová.-bourané kce	
204	Chodba	20 m²	PVC- bourané konstrukce	Omítka vápenocementová-bourané kce	Omítka vápenocementová.-bourané kce	
205	Kancelář autoškoly	25 m²	Koberec-bourané konstrukce	Omítka vápenocementová-bourané kce	Omítka vápenocementová.-bourané kce	
206	Kancelář autoškoly	15 m²	Koberec-bourané konstrukce	Omítka vápenocementová-bourané kce	Omítka vápenocementová.-bourané kce	
207	Úklidová místnosr	8 m²	PVC- bourané konstrukce	Omítka vápenocementová-bourané kce	Omítka vápenocementová.-bourané kce	
208	Sprcha ženy	4 m²	Keramická dlažba-bourané kce	Omítka vápenocementová-bourané kce	Omítka vápenocementová.-bourané kce	Demontáž Běl. obklad v.2100 mm
209	WC ženy	10 m²	Keramická dlažba-bourané kce	Omítka vápenocementová-bourané kce	Omítka vápenocementová.-bourané kce	Demontáž Běl. obklad v.2100 mm
210	WC muži	11 m²	Keramická dlažba-bourané kce	Omítka vápenocementová-bourané kce	Omítka vápenocementová.-bourané kce	Demontáž Běl. obklad v.2100 mm
211	Chodba	4 m²	Keramická dlažba-bourané kce	Omítka vápenocementová-bourané kce	Omítka vápenocementová.-bourané kce	
212	Schodiště	12 m²	Ter.mazanina-bourané kce	Omítka vápenocementová-bourané kce	Omítka vápenocementová.-bourané kce	Demontáž Běl. obklad v.2100 mm
213	Učebna autoškoly	33 m²	PVC- bourané konstrukce	Omítka vápenocementová-bourané kce	Omítka vápenocementová.-bourané kce	
214	Učebna autškoly	37 m²	PVC- bourané konstrukce	Omítka vápenocementová-bourané kce	Omítka vápenocementová.-bourané kce	
215	Učebna autoškoly	35 m²	PVC- bourané konstrukce	Omítka vápenocementová-bourané kce	Omítka vápenocementová.-bourané kce	
216	Chodba	32 m²	PVC- bourané konstrukce	Omítka vápenocementová-bourané kce	Omítka vápenocementová.-bourané kce	
217	Sklad	9 m²	PVC- bourané konstrukce	Omítka vápenocementová-bourané kce	Omítka vápenocementová.-bourané kce	
218	Učebna autoškoly	55 m²	PVC- bourané konstrukce	Omítka vápenocementová-bourané kce	Omítka vápenocementová.-bourané kce	
219	Trenažér	26 m²	Koberec-bourané konstrukce	Omítka vápenocementová-bourané kce	Omítka vápenocementová.-bourané kce	
220	Kancelář autokošly	14 m²	Koberec-bourané konstrukce	Omítka vápenocementová-bourané kce	Omítka vápenocementová.-bourané kce	
221	Kancelář autoškoly	22 m²	Koberec-bourané konstrukce	Omítka vápenocementová-bourané kce	Omítka vápenocementová.-bourané kce	
222	Sklad	5 m²	PVC- bourané konstrukce	Omítka vápenocementová-bourané kce	Omítka vápenocementová.-bourané kce	
223	Chodba	10 m²	PVC- bourané konstrukce	Omítka vápenocementová-bourané kce	Omítka vápenocementová.-bourané kce	

Legenda stávajících konstrukcí

- železobetonové nosné konstrukce

Legenda-bouracích prací

- bourané zdivo
- bouraná podlaha na podkladní beton
- bourané základy
- bourané prvky

Poznámka

Volně stojící prvky a nábytek je povinen vystěhovat investor- vlastník objektu.
Bourání zdiva je patrné z výkresové dokumentace- stávající nosné konstrukce u objektu S01A budou zachovány.
Dále bude vybouráno a demontováno:
- všechny výplně otvorů- okna, dveře včetně zárubní
- stávající podlahy až po úroveň nosné kce stropu
- střešní kce až po úroveň nosné kce střechy
- odstranění všech keramických obkladů, podhledů, omítky v rozsahu 100%
- odstrojení a demontáž: elektroinstalace, VZT, ZTI zařizovací předměty, ÚT.
- odstranění stávajících světlíků v 1.PP

Budou zazděny nepotřebné otvory, dozdívky budou provedeny z plné cihly CP.
V nosných konstrukcích kde budou prováděny nové otvory- v případě realizace průvlaků nebo překladů z nosných ocelových profilů. Před započetím bourání otvorů musí být zajištěna stabilita nadpraží. Nadpraží bude realizováno postupně z jedné a následně z druhé strany, uložené nosníků min. 150 mm, dokonale zaktivovat.

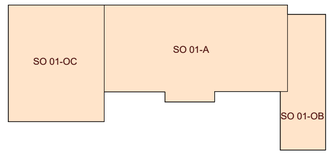

profese: SO 01 D.1.1 Architektonicko stavební část

Projektant profese: **MR Design CZ, s.r.o.**
Nábřeží SPB 457/30, 708 00 Ostrava-Poruba

zodp. projektant: Roman Diehel
vypracoval: Roman Diehel
Ing. Hana Grafňáková

ZHOTOVITEL

MR Design CZ, s.r.o.
projekční kancelář
Nábřeží SPB 457/30
708 00 Ostrava Poruba
tel. : 605 258 711

OBJEDNATEL :
Dopravní podnik Ostrava, a.s.
Poděbradova 494/2, 702 00 Ostrava

STUPEŇ PD : Dokumentace pro provádění stavby

NÁZEV PROJEKTU:
Rekonstrukce administrativní budovy střediska trolejbusy
k.ú. Moravská Ostrava, p.č. 1088, 1140/1, 1140/9, 1151/1, 1096/22, 1092/5, 1084/3

NÁZEV VÝKRESU:
Půdorys 2.NP- bourané kce

DATUM:	08/2022	MĚŘÍTKO:	1 : 100
FORMÁT:	A2	Č. VÝKRESU	**D.1.1.14**