SO 01-C **SO 01-A** **SO 01-B**

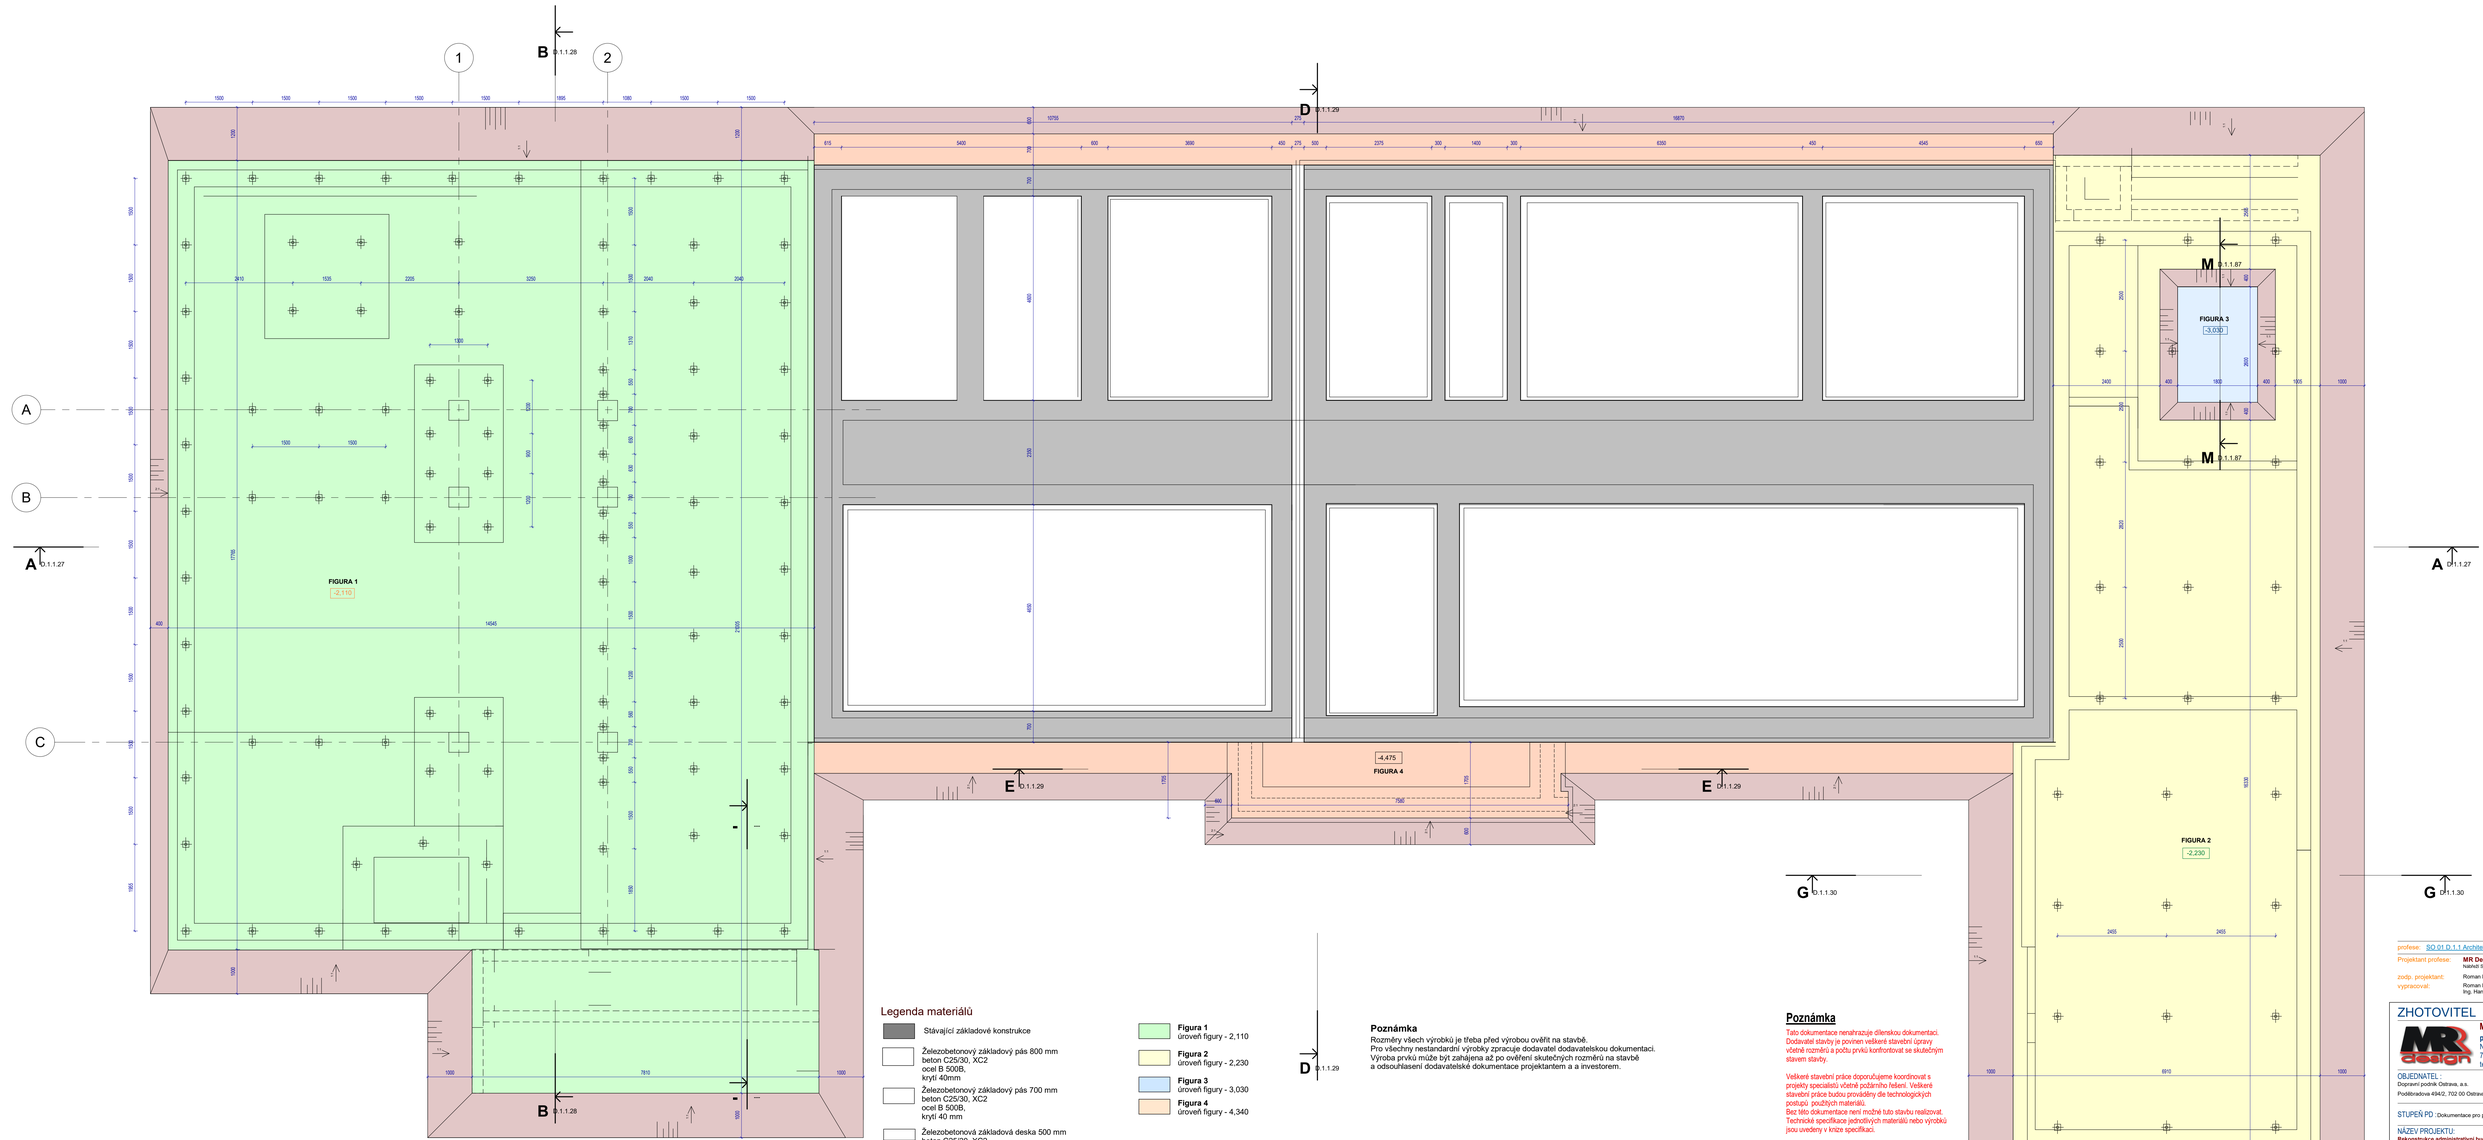

Legenda materiálů

- Stávající základové konstrukce
- Železobetonový základový pás 800 mm beton C25/30, XC2 ocel B 500B, krytí 40mm
- Železobetonový základový pás 700 mm beton C25/30, XC2 ocel B 500B, krytí 40 mm
- Železobetonová základová deska 500 mm beton C25/30, XC2 ocel B 500B,
- mikropilota- délka 6,5 m (0,4m vetknutá do základového pásu)
- 1:1 sklon svahu

- **Figura 1** úroveň figury - 2,110
- **Figura 2** úroveň figury - 2,230
- **Figura 3** úroveň figury - 3,030
- **Figura 4** úroveň figury - 4,340

Poznámka
Rozměry všech výrobků je třeba před výrobou ověřit na stavbě.
Pro všechny nestandardní výrobky zpracuje dodavatel dodavatelskou dokumentaci.
Výroba prvků může být zahájena až po ověření skutečných rozměrů na stavbě a odsouhlasení dodavatelské dokumentace projektantem a a investorem.

Poznámka
Tato dokumentace nenahrazuje dílenskou dokumentaci.
Dodavatel stavby je povinen veškeré stavební úpravy včetně rozměrů a počtu prvků konfrontovat se skutečným stavem stavby.

Veškeré stavební práce doporučujeme koordinovat s projekty specialistů včetně požárního řešení. Veškeré stavební práce budou prováděny dle technologických postupů použitých materiálů.
Bez této dokumentace není možné tuto stavbu realizovat.
Technické specifikace jednotlivých materiálů nebo výrobků jsou uvedeny v knize specifikací.

profese: SO 01 D.1.1 Architektonicko stavební část

Projektant profese: **MR Design CZ, s.r.o.**
Nádraží SPB 457/30, 708 00 Ostrava-Poruba

zodp. projektant: Roman Diehel
vypracoval: Roman Diehel
Ing. Hana Gnaňaková

ZHOTOVITEL
MR Design CZ, s.r.o.
projekční kancelář
Nádraží SPB 457/30
708 00 Ostrava Poruba
tel. : 605 258 711

OBJEDNATEL :
Dopravní podnik Ostrava, a.s.
Poděbradova 494/2, 702 00 Ostrava

STUPEŇ PD : Dokumentace pro provádění stavby

NÁZEV PROJEKTU:
Rekonstrukce administrativní budovy střediska trolejbusy
k.ú. Moravská Ostrava, p.č. 1686, 1140/1, 1140/4, 1161/1, 1686/22, 1686/5, 1686/3

NÁZEV VÝKRESU:
Půdorys výkopů

DATUM:	08/2022	MĚŘÍTKO:	Jak je ukázáno
FORMÁT:	A2	Č. VÝKRESU:	**D.1.1.20**