



# Pohled severovýchodní

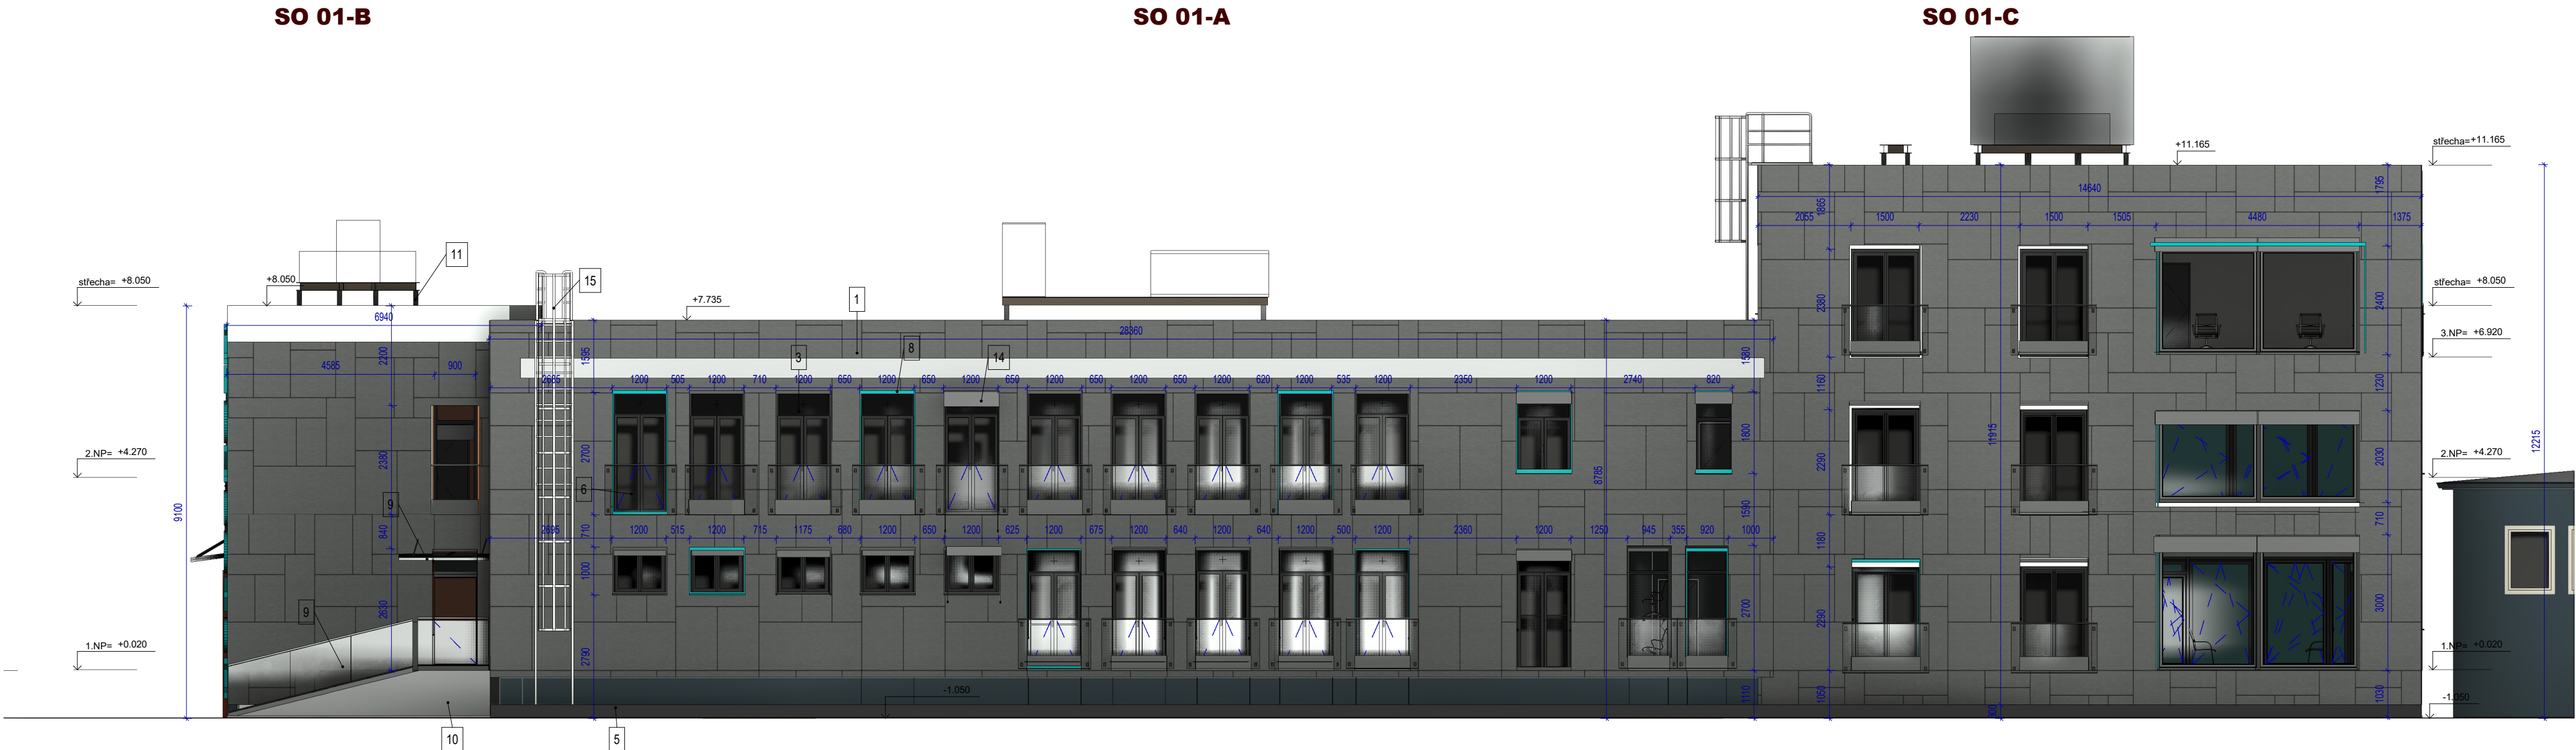

# Pohled severozápadní

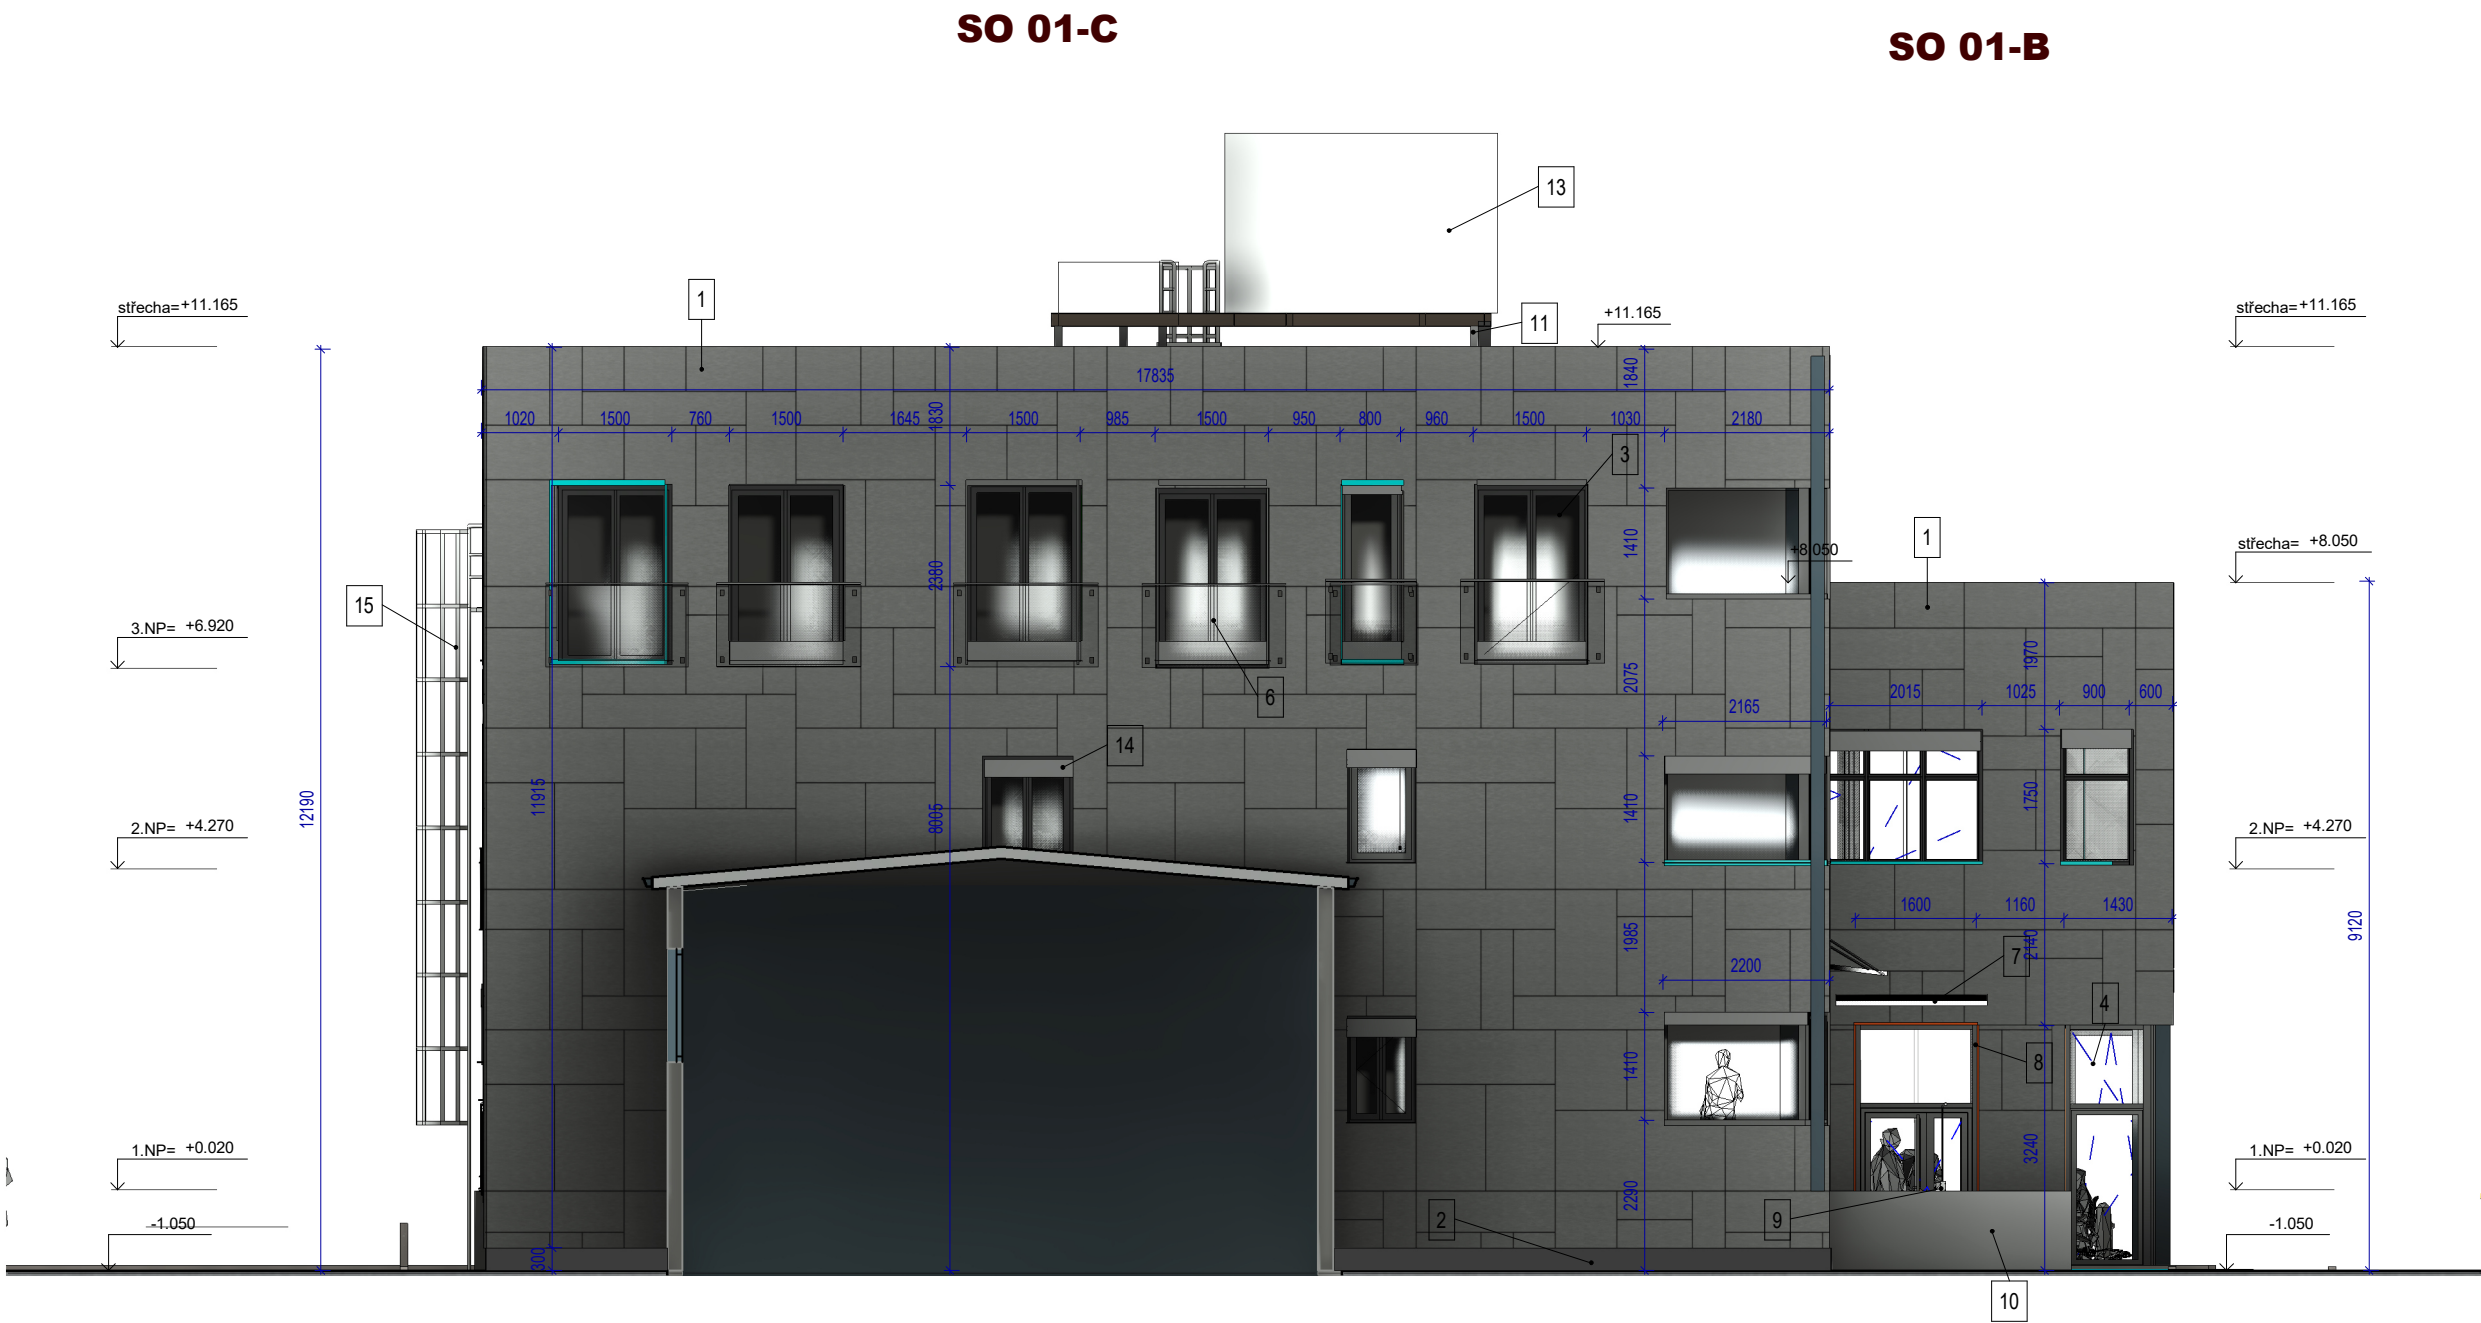

POZNÁMKA  
DETAIL RASTRU CEMENTOTŘÍSKOVÝCH DESEK VIZ VÝKRES  
D.1.1.83 DETAIL-FASÁDA- CEMENTOTŘÍSKOVÁ DESKA

## Poznámka

Dokumentace pro provádění stavby dle přílohy č.13 k vyhlášce č.499/2006 sb., (novela 2018)  
nenahrazuje realizační a dílenskou dokumentaci, kterou je povinen zpracovat dodavatel stavby.

Dodavatel stavby je povinen veškeré stavební úpravy včetně rozměrů a počtu prvků konfrontovat se skutečným stavem stavby.  
Dodavatel stavby je povinen mezi sebou jednotlivé profese včetně požárního řešení koordinovat – např. drážky pro instalace, prostory pro instalace především VZT, ZTI, Elektro instalace atd...

Veškeré stavební práce budou prováděny dle technologických postupů použitých materiálů.  
Technické specifikace jednotlivých materiálů nebo výrobků jsou uvedeny v knize specifikací.

## LEGENDA

OZN.	NÁZEV	MATERIÁL	BARVA
1	Odvětrávaný systém	cementotřísková deska	viz. barevné řešení fasády
2	omítka soklu objektu	omítka	viz. barevné řešení fasády
3	samostatné okno	plast/sklo	tmavě šedá
4	skleněná fasáda	hliník/sklo	eloxované
5	omítka objektu	omítka	viz. barevné řešení fasády
6	zábradlí	žárový zinek/sklo	
7	markýza	ocel/sklo	tmavě šedá
8	ostění fasády	cementotřísková deska	viz. barevné řešení fasády
9	zábradlí	žárový zinek/sklo	
10	schodiště	beton	
11	ocelová VZT konstrukce	ocel	
12	nápis na fasádě		viz. barevné řešení fasády
13	hluková zástěna	stěnový panel	viz. barevné řešení fasády
14	venkovní žaluzie		tmavě šedá
15	požární žebřík	ocel	tmavě šedá

profese: [SO 01 D.1.1 Architektonicko stavební část](#)  
Projektant profese: **MR Design CZ, s.r.o.**  
Nábřeží SPB 457/30, 708 00 Ostrava-Poruba  
zodp. projektant: Roman Diehel  
vypracoval: Roman Diehel  
Ing. Hana Graňáková

## ZHOTOVITEL

**MR Design CZ, s.r.o.**  
projektční kancelář  
Nábřeží SPB 457/30  
708 00 Ostrava Poruba  
tel. : 605 258 711

OBJEDNATEL :  
Dopravní podnik Ostrava, a.s.  
Poděbradova 494/2, 702 00 Ostrava

STUPEŇ PD : Dokumentace pro provádění stavby

NÁZEV PROJEKTU:  
Rekonstrukce administrativní budovy střediska trolejbusy  
k.ú. Moravská Ostrava, p.č. 1088, 1140/1, 1140/9, 1151/1, 1096/22, 1092/5, 1084/3

NÁZEV VÝKRESU:  
Pohledy SV,SZ- návrh

DATUM: 08/2022 MĚŘÍTKO: 1 : 100

FORMÁT: A2 Č. VÝKRESU: D.1.1.33