Výpis hliníkových prosklených stěn- SO01-C

Označení typu	Popis	Délka	Výška	Počet	Plocha	Požární odolnost	Poznámka
PS19	Hliníková prosklená stěna	1500	2290	1	3 m²		
PS20	Vnitřní hliníkové prosklené stěny	2900	2750	1	8 m²		
PS21	Vnitřní hliníkové prosklené stěny	2240	2750	1	6 m²	EI30	
PS22	Vnitřní hliníkové prosklené stěny	1670	2750	1	5 m²	EI30 DP3-C-KO	
PS23	Vnitřní hliníkové prosklené stěny	2990	2500	1	7 m²	EI30	
PS24	Vnitřní hliníkové prosklené stěny	2940	2500	1	7 m²	EI30 DP3-C-KO	
PS25	Vnitřní hliníkové prosklené stěny	1500	2500	1	4 m²	EI30 DP3-C-KO	
PS26	Vnitřní hliníkové prosklené stěny	2340	2500	1	6 m²	EI30 DP3-C-KO	
PS27	Vnitřní hliníkové prosklené stěny	2950	2500	1	7 m²	EI30	
PS28	Vnitřní hliníkové prosklené stěny	2900	2750	1	8 m²		
PS29	Vnitřní hliníkové prosklené stěny	1670	2750	1	5 m²	EI30 DP3-C-KO	
PS29a	Vnitřní hliníkové prosklené stěny	3030	2750	1	8 m²	EI30	
PS30	Hliníková prosklená stěna	4500	3000	1	14 m²		
PS31	Vnitřní hliníkové prosklené stěny	2455	2770	1	1 m²		
PS32	Vnitřní hliníkové prosklené stěny	842	1046	1	1 m²		
PS33	Vnitřní hliníkové prosklené stěny	3140	2750	1	6 m²		
PS34	Hliníková prosklená stěna	4500	2030	1	9 m²		
PS35	Vnitřní hliníkové prosklené stěny	2900	2750	1	8 m²		
PS36	Vnitřní hliníkové prosklené stěny	5540	2450	1	14 m²		
PS37	Vnitřní hliníkové prosklené stěny	3740	2450	1	9 m²		
PS38	Vnitřní hliníkové prosklené stěny	3900	2750	1	11 m²		
PS39	Vnitřní hliníkové prosklené stěny	2462	2770	1	7 m²		
PS40	Vnitřní hliníkové prosklené stěny	850	2770	1	2 m²		
PS41	Vnitřní hliníkové prosklené stěny	3140	2770	1	9 m²		
PS42	Hliníková prosklená stěna	4500	2380	1	11 m²		
PS43	Vnitřní hliníkové prosklené stěny	1700	2750	1	5 m²		

EXTERIÉROVÁ HLINÍKOVÉ PROSKLENÉ STĚNY PS19

- Jednokřídlé dveře
- Profil: hliníkový, s přerušeným tepelným mostem
- Výplň: izolační oboustranně vrstvené trojsklo s mléčnou fólií z jedné strany
- Kování: klika-klika+ rozetka, 1 bodový zámek, cylindrická vložka,
- Součinitel prostupu celého okna 1,2 W/m2K

VNITŘNÍ HLINÍKOVÁ PROSKLENÁ STĚNA PS22,PS28,PS29a

- Dvoukřídlé dveře
- Profil: hliníkový, bez přerušeného tepelného mostu
- Výplň: bezpečnostní tvrzené sklo, čiré
- Kování: klika-klika+ rozetka, 1 bodový zámek, cylindrická vložka,

VNITŘNÍ HLINÍKOVÉ PROSKLENÉ STĚNA PS21,PS23,PS27,PS29,P39,PS40,PS41,PS35,PS36,PS37,PS38,PS39,PS40,PS41

- Vnitřní hliníková prosklená stěna
- Profil: hliníkový, s přerušeným tepelným mostem
- Výplň: bezpečnostní tvrzené sklo, čiré

VNITŘNÍ HLINÍKOVÁ PROSKLENÁ STĚNA PS24,PS25,PS26,PS43

- Jednokřídlé dveře
- Profil: hliníkový, bez přerušeného tepelného mostu
- Výplň: bezpečnostní tvrzené sklo, čiré
- Kování: klika-klika+ rozetka, 1 bodový zámek, cylindrická vložka,

EXTERIÉROVÁ HLINÍKOVÁ PROSKLENÉ STĚNA PS30,PS34,PS42

- Hliníková prosklená stěna
- Profil: hliníkový, s přerušeným tepelným mostem
- Výplň: izolační oboustranně vrstvené trojsklo s mléčnou fólií z jedné strany
- Kování: klika-klika+ rozetka, 1 bodový zámek, cylindrická vložka,
- Panikové kování
- Součinitel prostupu celého okna 1,2 W/m2K

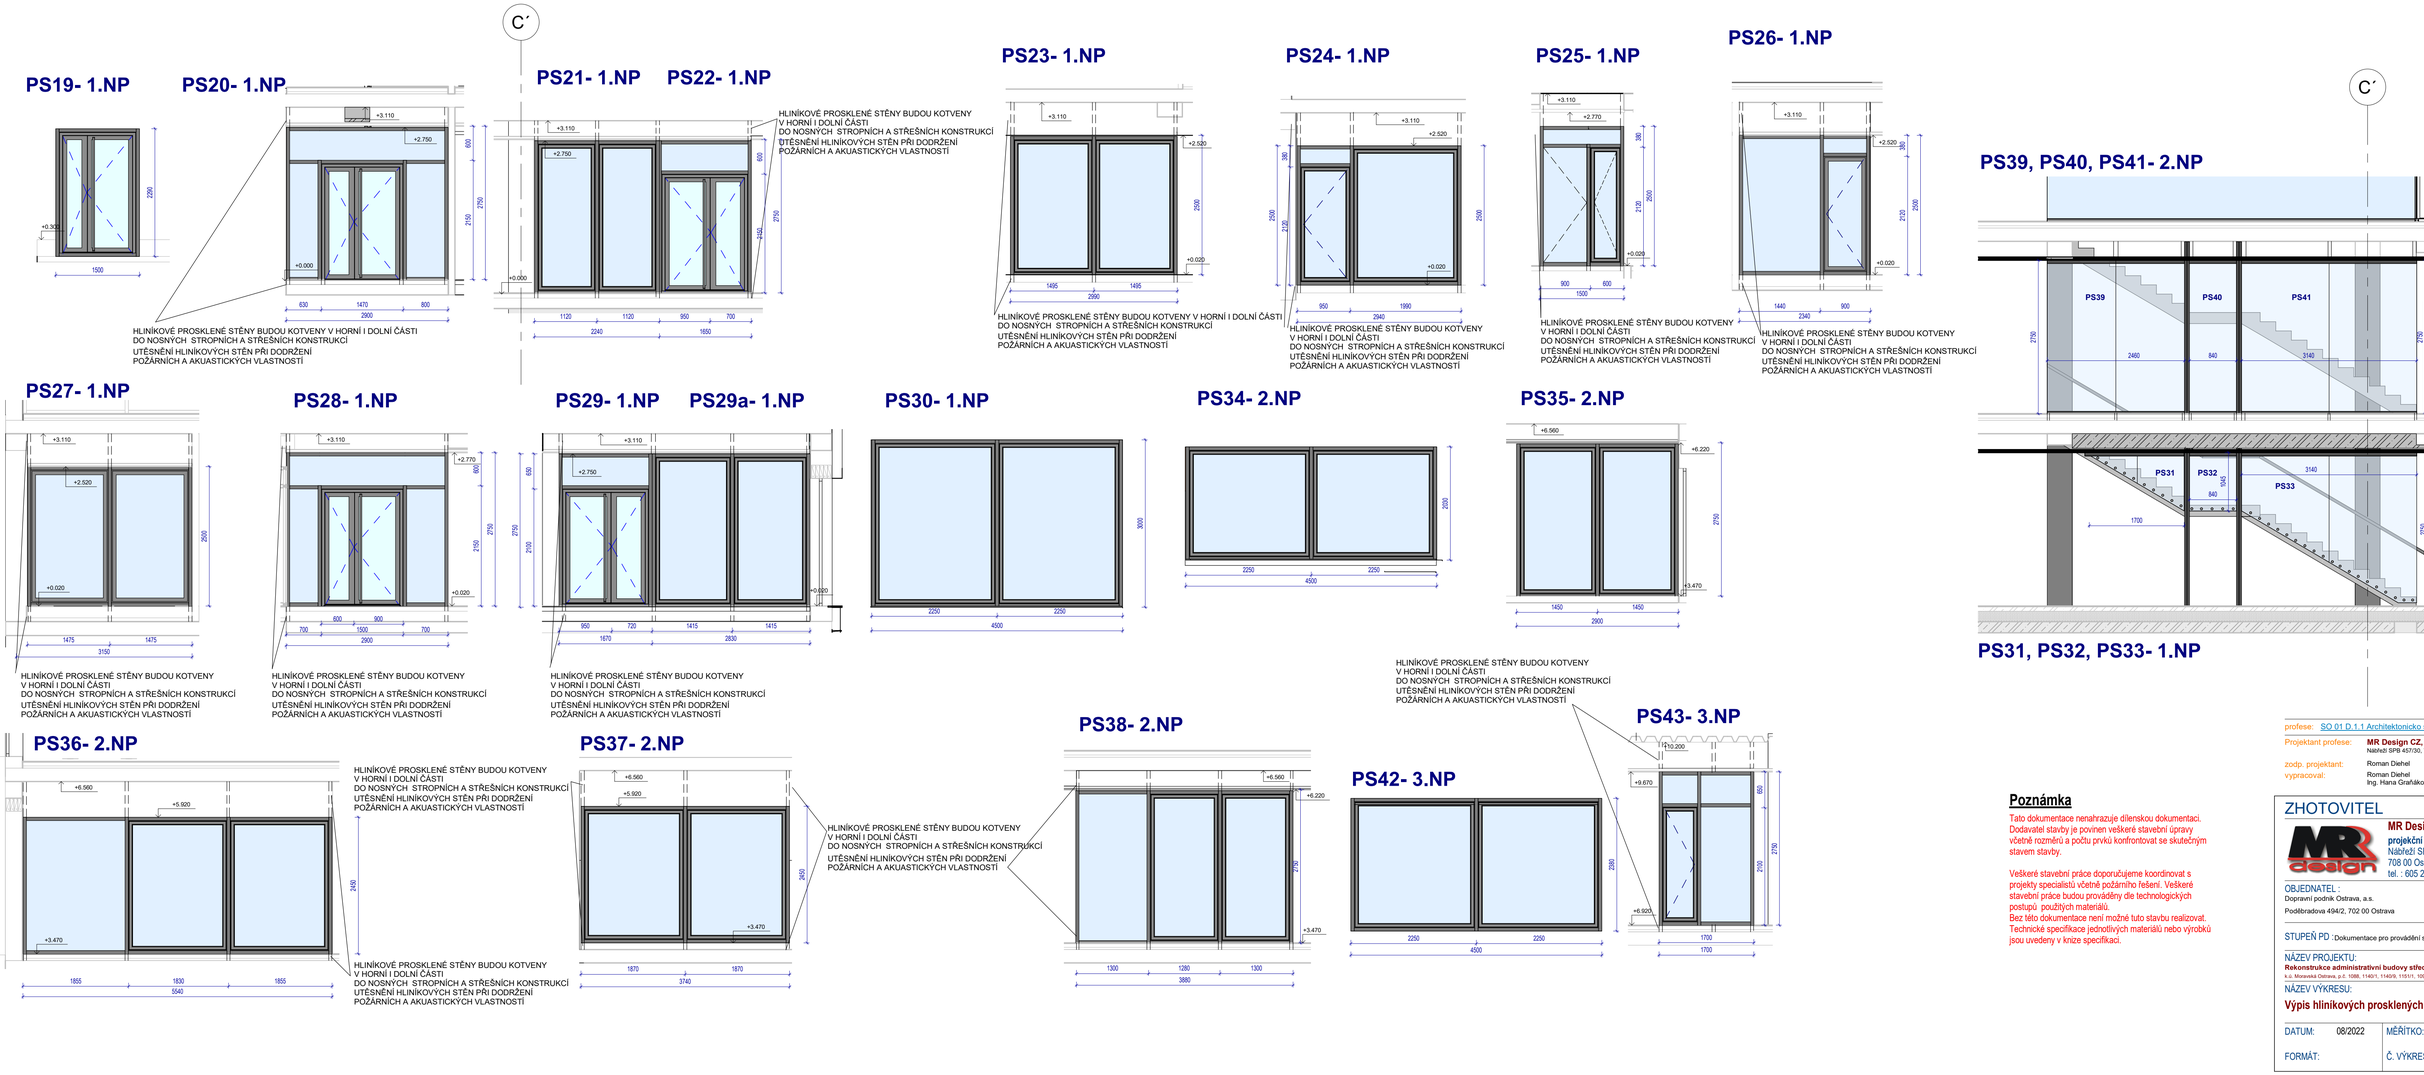

Poznámka

Tato dokumentace nenahrazuje dílenskou dokumentaci. Dodavatel stavby je povinen veškeré stavební úpravy včetně rozměrů a počtu prvků konfrontovat se skutečným stavem stavby.

Veškeré stavební práce doporučujeme koordinovat s projekty specialistů včetně požárního řešení. Veškeré stavební práce budou prováděny dle technologických postupů použitých materiálů.
Bez této dokumentace není možné tuto stavbu realizovat. Technické specifikace jednotlivých materiálů nebo výrobků jsou uvedeny v knize specifikací.

profese: SO 01 D.1.1 Architektonicko stavební část

Projektant profese: **MR Design CZ, s.r.o.**
Nábřeží SPB 457/30, 708 00 Ostrava-Poruba

zodp. projektant: Roman Diehel

vypracoval: Roman Diehel
Ing. Hana Grafláková

ZHOTOVITEL

MR Design CZ, s.r.o.
projekční kancelář
Nábřeží SPB 457/30
708 00 Ostrava Poruba
tel. : 605 258 711

OBJEDNATEL :
Dopravní podnik Ostrava, a.s.
Poděbradova 494/2, 702 00 Ostrava

STUPEŇ PD : Dokumentace pro provádění stavby

NÁZEV PROJEKTU:
Rekonstrukce administrativní budovy střediska trolejbusy
k.ú. Moravská Ostrava, p.č. 1056, 1140/1, 1140/9, 1151/1, 1056/22, 1092/5, 1064/3

NÁZEV VÝKRESU:
Výpis hliníkových prosklených stěn-SO01-C

DATUM:	08/2022	MĚŘÍTKO:	Jak je ukázáno
FORMÁT:		Č. VÝKRESU:	**D.1.1.61**