


Výkaz zábradlí SO01-A					
Označení	Popis	Délka	Výška zábradlí	Počet	Poznámka
Z1	Schodišťové zábradlí	1620	1000	1	
Z2	Schodišťové zábradlí	1665	1000	1	

Z1, Z2 SCHODIŠŤOVÉ ZÁBRADLÍ- OBJEKT SO01-A

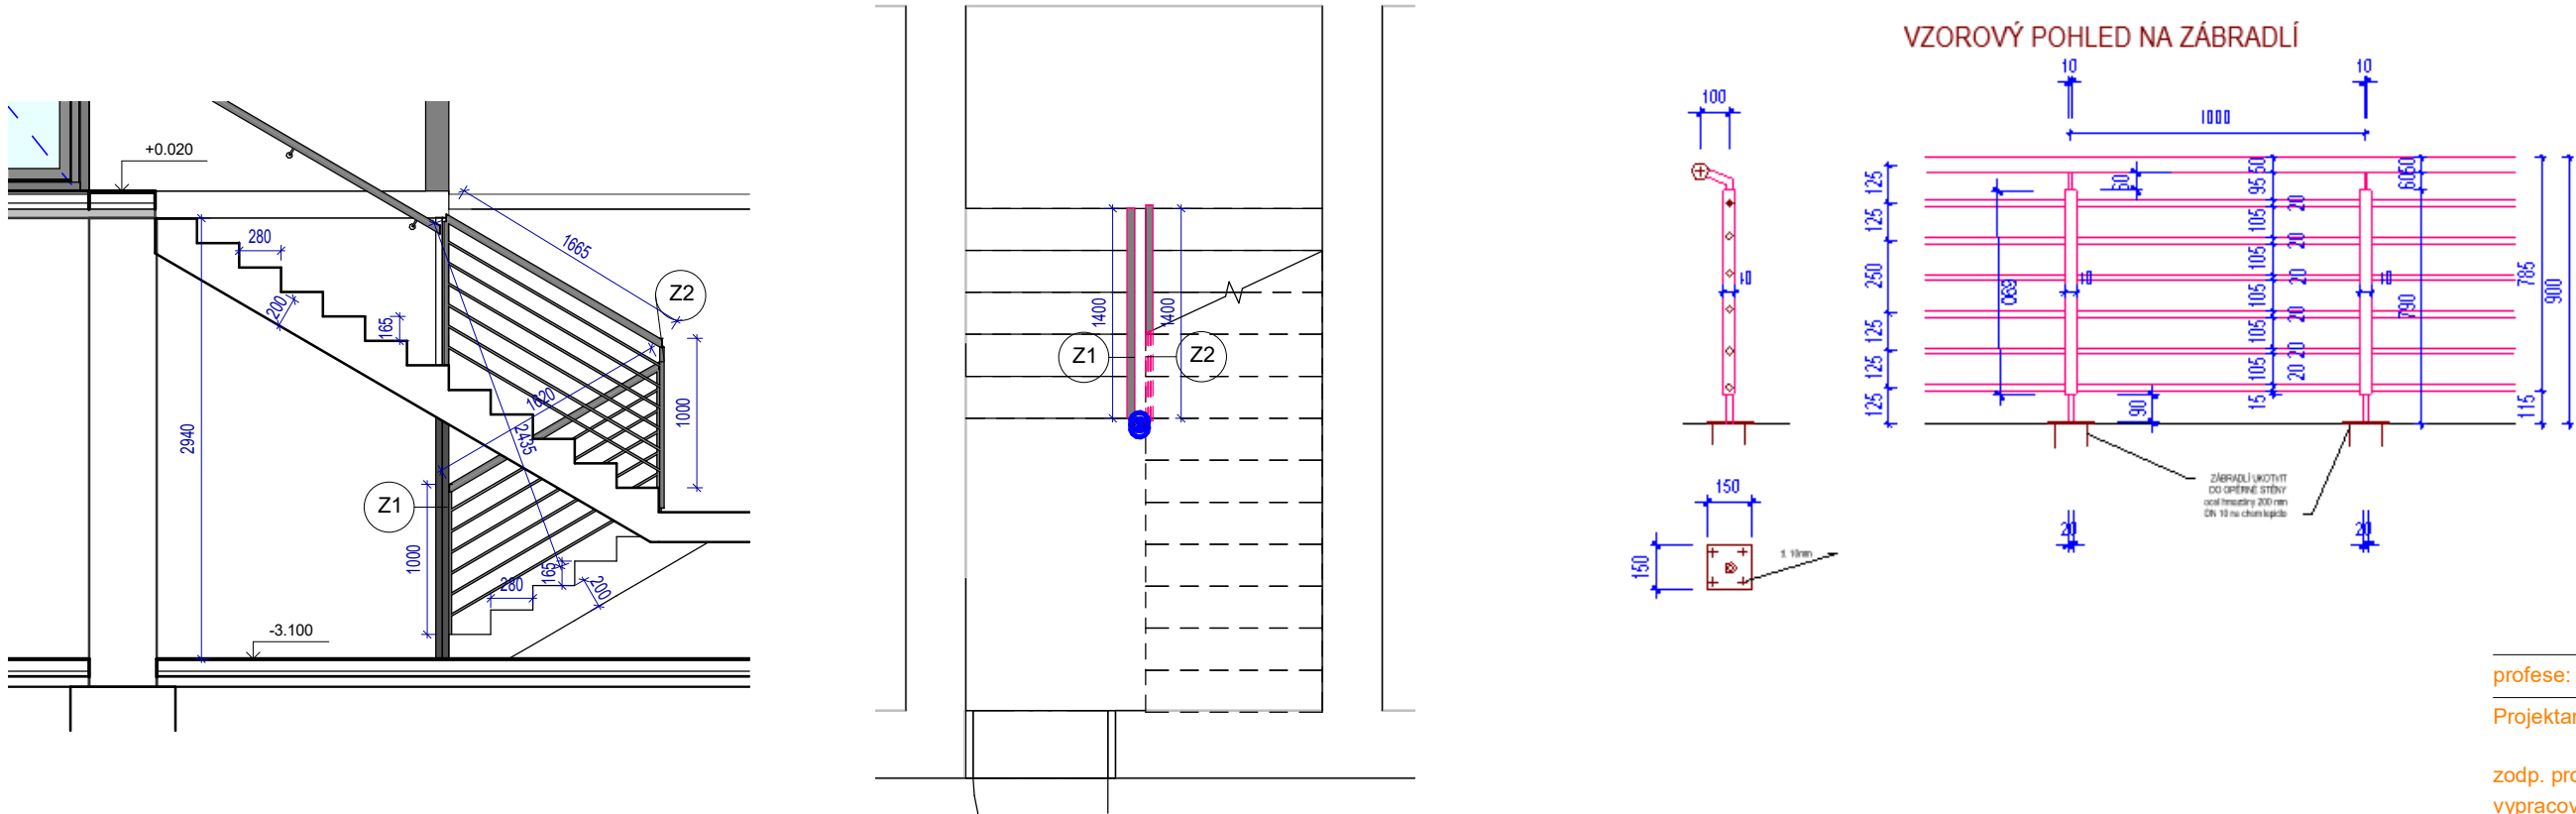

Zábradlí Z1 - celková délka 1,62m											
SK	OZN	DELKA	KS	CELKEM	JEDN. HMOTNOST kg/m						
					madlo 50x8	oc. tyč kruhová 20/6	tyč kruhová 40/6	tyč kruhová 10/6	oc. plech 150x150x10	kotevní šrouby	
		m		m	6,51	1,85	5,031	0,925	1,78		KS
zábradlí	1madlo žárový zinek 50x8 mm	1,62	1	1,62	10,5						
	2kruhová tyč vodorovná žárový zinek 20x8 mm	1,62	6	9,72		18,0					
	3kruhová tyč svislá žárový zinek 40x8 mm	0,69	2	1,38			6,9				
	4svislá tyč horní lomena k uchycení madla 10x8mm	0,11	2	0,22				0,2			
	5svislá tyč spodní pod sloupkem 20x8mm	0,09	2	0,18		0,3					
	6oc. plech 150x150x10 mm		2							3,5	
	7kotevní šrouby M10		8								8,0
		Celkem hmotnost daného prvku (kg)			10,5	18,0	6,9	0,2	3,5		
		Celkem hmotnost výrobku (kg)									39,19

Zábradlí Z2 - celková délka 1,665m											
SK	OZN	DELKA	KS	CELKEM	JEDN. HMOTNOST kg/m						
		m		m	madlo 50x8	po. tyč kruhová 20/6	tyč kruhová 40/6	tyč kruhová 10/6	po. plech 150x150x10	kotevní šrouby	
					6,61	1,85	5,031	0,925	1,78		KS
zábradlí	1madlo žárový zinek 50x8 mm	1,665	1	1,665	10,8						
	2kruhová tyč vodorovná žárový zinek 20x8 mm	1,665	6	9,99		18,5					
	3kruhová tyč svislá žárový zinek 40x8 mm	0,69	2	1,38			6,9				
	4svislá tyč horní lomena k uchycení madla 10x8mm	0,11	2	0,22				0,2			
	5svislá tyč spodní pod sloupkem 20x8mm	0,09	2	0,18		0,3					
	6po. plech 150x150x10 mm		2							3,5	
	7kotevní šrouby M10		8								8,0
		Celkem hmotnost daného prvku (kg)			10,8	18,5	6,9	0,2	3,5		
		Celkem hmotnost výrobku (kg)									39,99

profese: [SO 01 D.1.1 Architektonicko stavební část](#)

Projektant profese: **MR Design CZ, s.r.o.**
Nábřeží SPB 457/30, 708 00 Ostrava-Poruba

zodp. projektant: Roman Diehel
vypracoval: Roman Diehel
Ing. Hana Graňáková

ZHOTOVITEL



MR Design CZ, s.r.o.
projekční kancelář
Nábřeží SPB 457/30
708 00 Ostrava Poruba
tel. : 605 258 711

OBJEDNATEL :
Dopravní podnik Ostrava, a.s.
Poděbradova 494/2, 702 00 Ostrava

STUPEŇ PD : Dokumentace pro provádění stavby

NÁZEV PROJEKTU:
Rekonstrukce administrativní budovy střediska trolejbusy
k.ú. Moravská Ostrava, p.č. 1088, 1140/1, 1140/9, 1151/1, 1096/22, 1092/5, 1084/3

NÁZEV VÝKRESU:
Výpis zábradlí- SO01-A

DATUM: 08/2022 MĚŘÍTKO: 1 : 50
FORMÁT: A3 Č. VÝKRESU **D.1.1.65**