




PŮDORYS ZÁKLADŮ

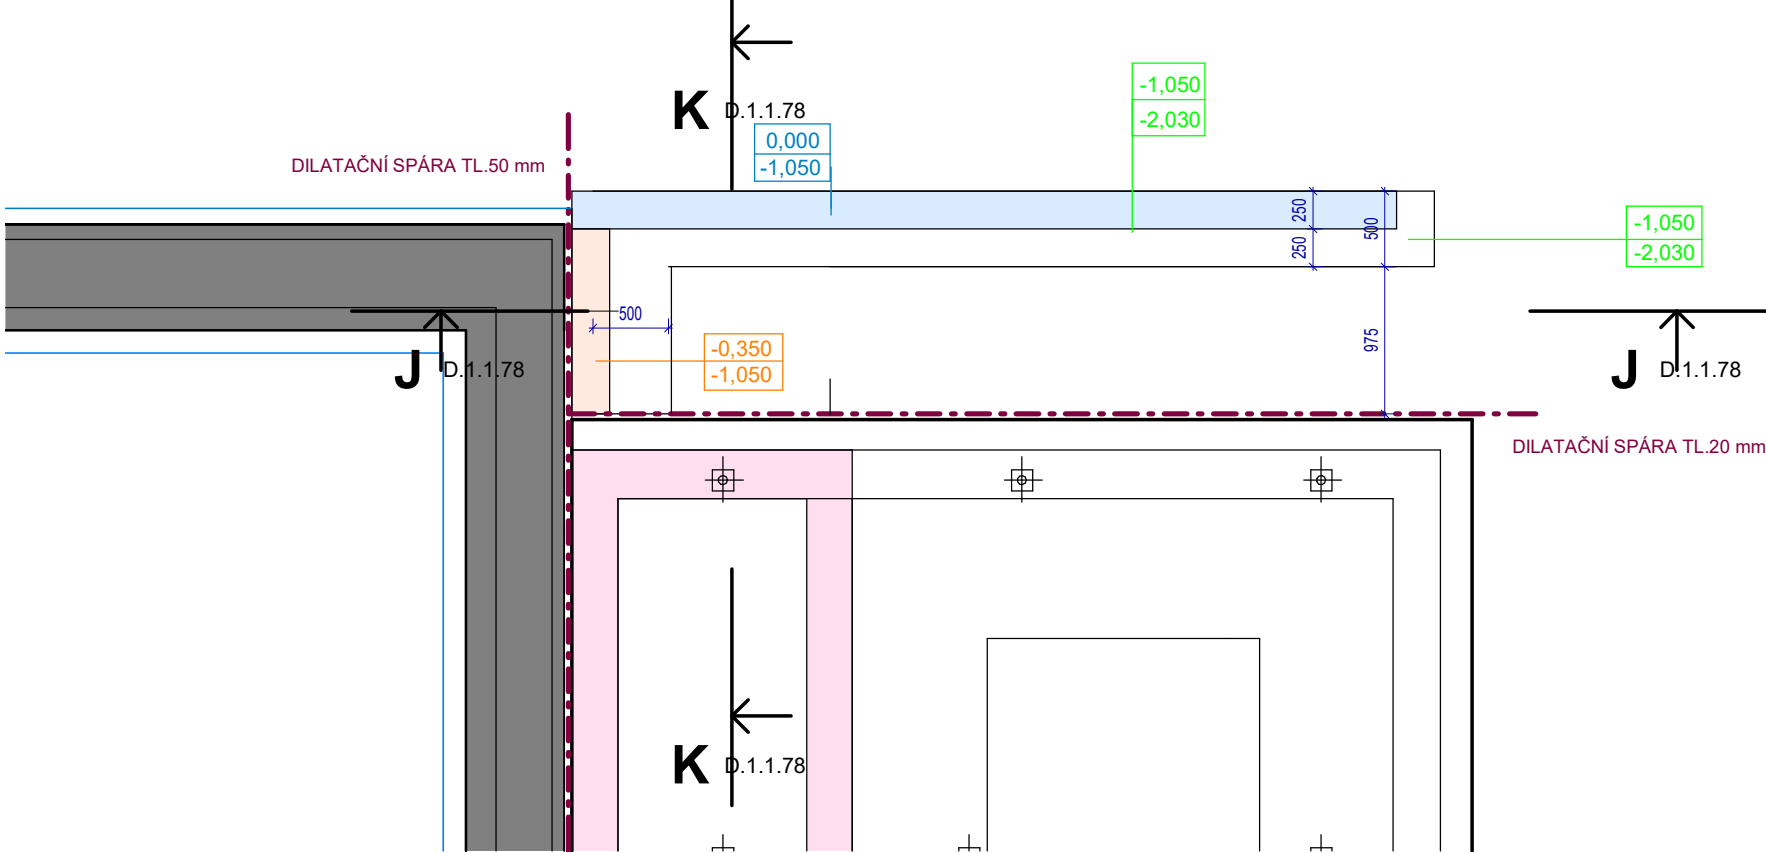

PŮDORYS

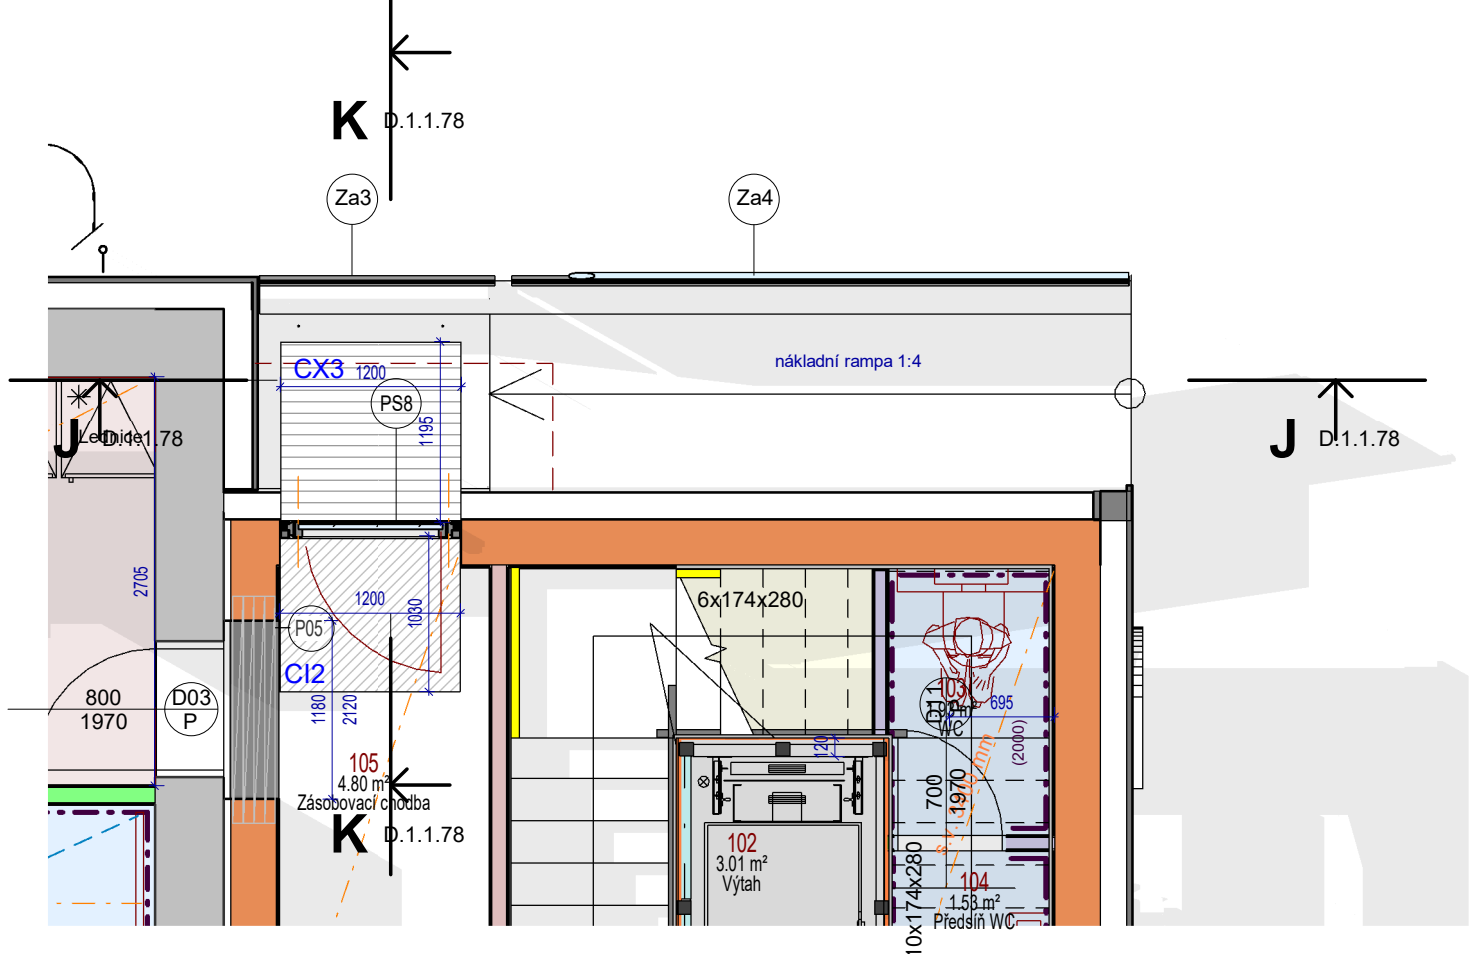

ŘEZ J

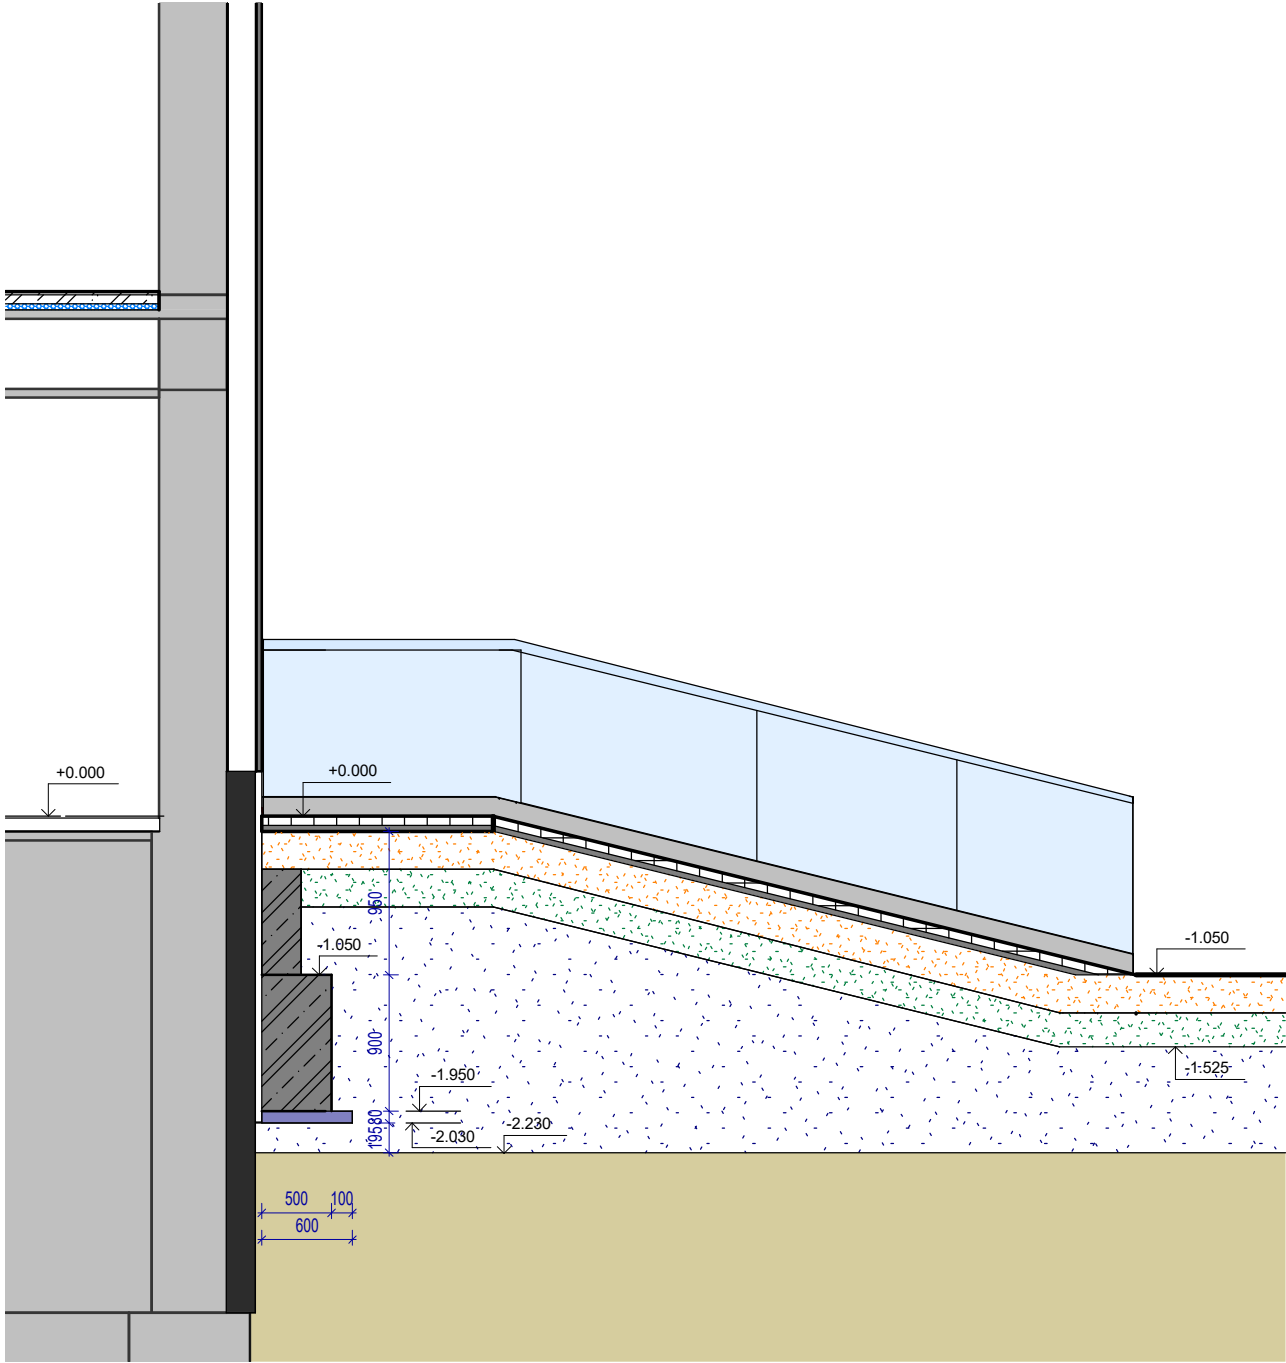

ŘEZ I

Legenda materiálů

Železobetonový základový pás 500 mm
beton C25/30, XC2
ocel B 500B,
krytí 40mm

Podkladní beton C16/20 tl.80 mm
Základové stěny z KB tvárnic tl. 250 mm
Základové ŽB stěny tl. 250 mm
beton C30/37, XD3, XF4, pohledový beton,
odstín bílý



horní líc základové KB stěny
dolní líc základové KB stěny
horní líc základové ŽB stěny
dolní líc základové ŽB stěny
horní líc základové pásu
dolní líc základové pásu

Skladba rampy

Betonová dlažba tl. 60 mm
Lože z ŠD 2/5 tl. 40 mm
Šterkový podsyp frakce 8-32 tl. 250 mm
Šterkový podsyp frakce 16-32 tl. 250 mm
Šterkový podsyp frakce 32-63

Schodiště

Schody budou provedeny z ŽB betonu C30/37, XD3, XF4

Poznámka

Základové desky jsou navrženy na hutněných násypech. Násypy pod základovými podlahovými deskami a pod základovými pásy budou provedeny šterkové v min. tl. 500 mm hutněné po vrstvách max. tl. 250 mm na minimální únosnost 0,2 MPa. Předepsaná je statická zkouška ztuhnutí základové spáry s $E_{def2} > 45 \text{ MPa}$ a $E_{def2}/E_{def1} < 1,8$.

Pod základovými pásy proveden podkladní beton C16/20 v tloušťce 80 mm. Před betonáží základových pásů a základových desek, je nutné koordinovat s projekty specialistů (instalace chráničků pro vedení instalací, apod.)

profese: SO 01 D.1.1 Architektonicko stavební část

Projektant profese: MR Design CZ, s.r.o.
Nábřeží SPB 457/30, 708 00 Ostrava-Poruba

zodp. projektant: Roman Diehel
vypracoval: Roman Diehel
Ing. Hana Graňáková

ZHOTOVITEL

MR design
MR Design CZ, s.r.o.
projekční kancelář
Nábřeží SPB 457/30
708 00 Ostrava Poruba
tel. : 605 258 711

OBJEDNATEL :
Dopravní podnik Ostrava, a.s.
Poděbradova 494/2, 702 00 Ostrava

STUPEŇ PD : Dokumentace pro provádění stavby

NÁZEV PROJEKTU:
Rekonstrukce administrativní budovy střediska trolejbusy
k.ú. Moravská Ostrava, p.č. 1088, 1140/1, 1140/9, 1151/1, 1096/22, 1092/5, 1084/3

NÁZEV VÝKRESU:

Výkres rampy u objektu SO01-B

DATUM: 08/2022
FORMÁT: A2
MĚŘÍTKO: Jak je ukázáno
Č. VÝKRESU: D.1.1.78