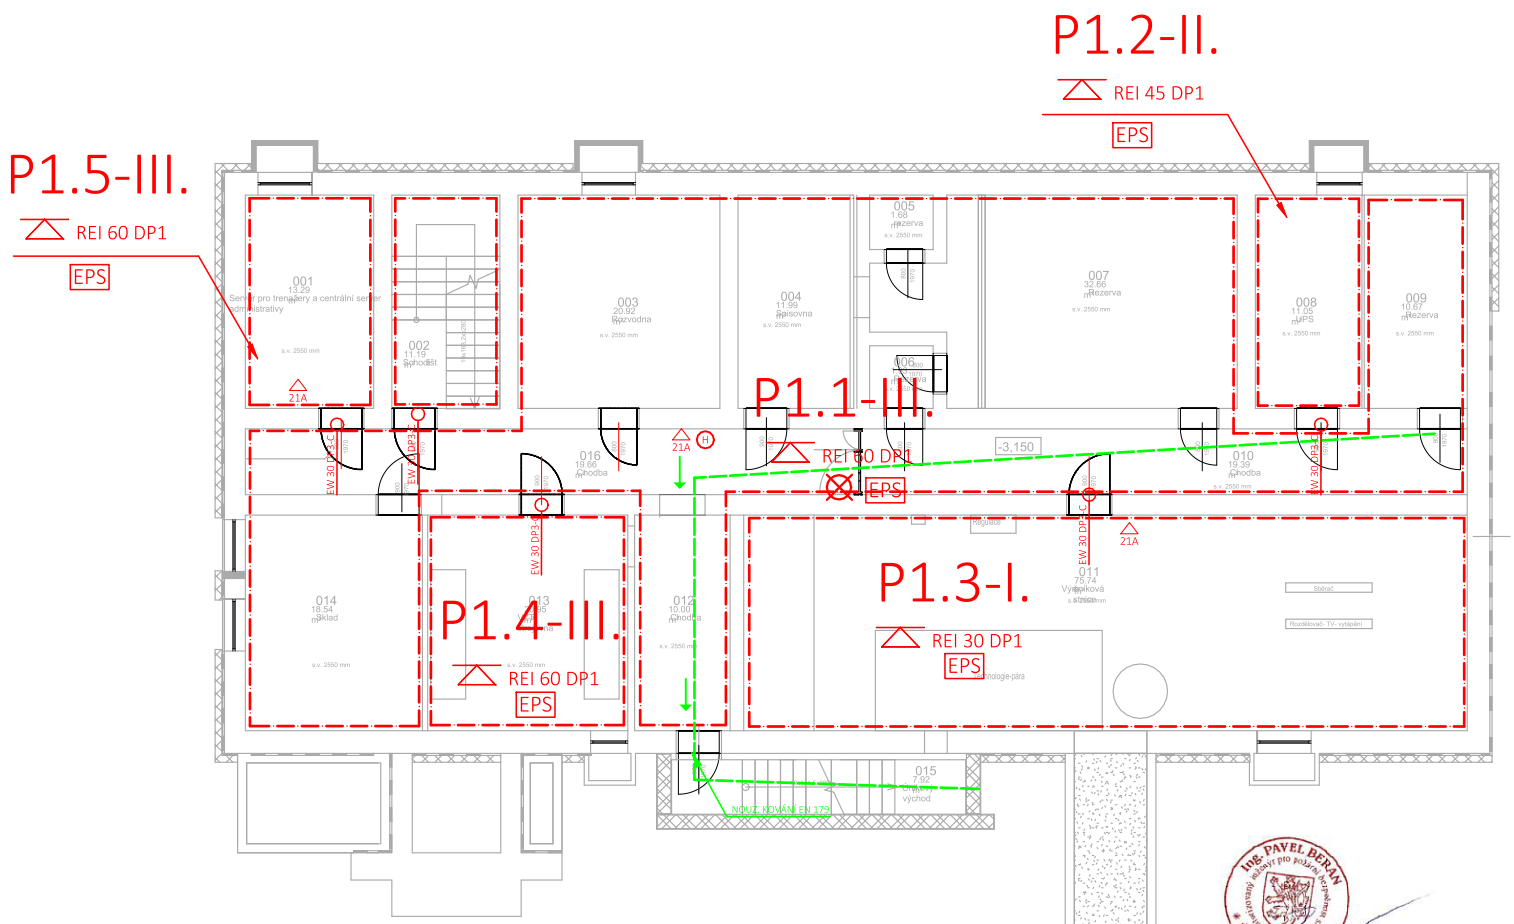

P1.1-III.	Označení požárního úseku		Úniková cesta
REI 30 DP1	Požární odolnost požárního stropu	21A	Přenosný hasicí přístroj
H	Hydrantový systém - tvarově stálá hadice 30m	EPS	Vybavení požárního úseku EPS
	Nouzové osvětlení	EW 30 DP3-C	Požární odolnost dveří se samozavíračem

Poznámky:
Navržený soubor stavebně technických opatření, které musí splňovat požadavky na požární bezpečnost stavby, a dále stanovení podmínek požární bezpečnosti a provozních podmínek pro užívání stavby. Umístění zařízení autonomní detekce a signalizace (požárních hlásičů), přenosných hasicích přístrojů a bezpečnostních tabulek je zakresleno schematicky a jako doporučené. Přesné umístění je třeba konzultovat v průběhu výstavby s odborně způsobilou osobou v PO !!

MÍSTO: Parc. č. 1140/1, 1140/9, 1088, 1084/3, 1151/1, 1096/22, 1092/5 k.ú.: Moravská Ostrava	
INVESTOR: Dopravní podnik Ostrava, a.s., Poděbradova 494/2, 702 00 Ostrava	
AKCE: REKONSTRUKCE ADMINISTRATIVNÍ BUDOVY STŘEDISKA TROLEJBUSY	STUPEŇ PD: Dokumentace pro stavební povolení
	DATUM: Duben 2021
OBSAH: POŽÁRNĚ BEZPEČNOSTNÍ ŘEŠENÍ STAVBY	VYPRACOVAL: Ing. Pavel Beran
PŮDORYS 1PP	Č. VÝKRESU: 04

Ing. Pavel Beran
výrok bezpečnostní
Hlavní 157, Ostrava-Svinov
tel.: 724 735 071
beran.pa@email.cz; beran@poskuby.cz