


HB1

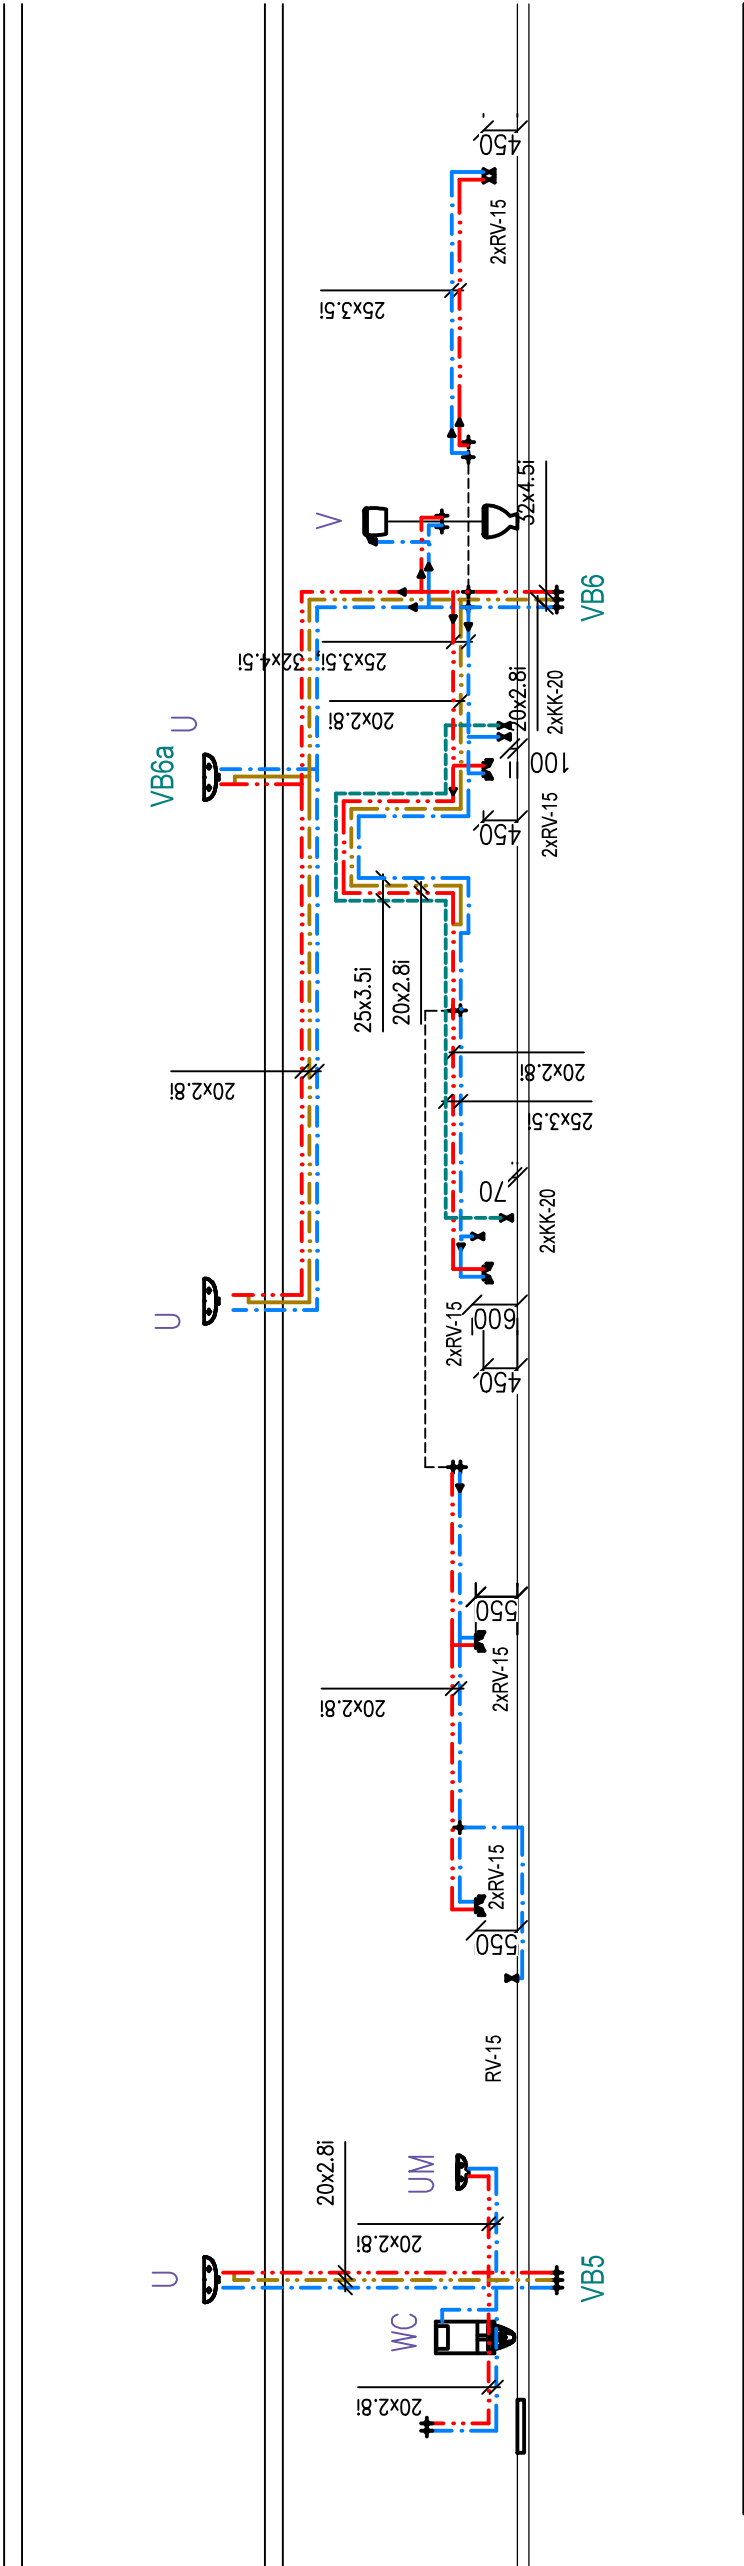

SO 01 D.1.4-Zdravotnické instalace

Projektant profese: **MR Design CZ, s.r.o.**
Nábřeží SPB 457/30, 708 00 Ostrava-Poruba

zodp. projektant: Lenka Jerásková
vyraboval: Lenka Jerásková

ZHOTOVITEL



MR Design CZ, s.r.o.
projektční kancelář
Nábřeží SPB 457/30
708 00 Ostrava-Poruba
tel.: 605 258 711

OBJEDNATEL :
Dopravní podnik Ostřava, a.s.
Potřebná 494/2, 702 00 Ostrava

STUPE Ň PD : Dokumentace pro provedení stáby

NÁZE V PROJEKTU :
Rekonstrukce administrativní budovy střediska trolejbusy
k.ú. Moravská Ostrava, p.č. 1088, 1140/1, 1140/5, 1151/1, 1096/22, 1092/5, 1084/3

NÁZE V VÝKRESU :

SCHEMA VODY II.

DATUM:	11/2020	MĚR ÍTKO:	1 : 100
FORMÁT:	A2	Č. V ÝKRESU	D.1.4.414