

Nový vývod - 2x AYKY 3x120+70.




RH

pole 1

pole 2

pole 3

VZT  
RP0.1  
pole 4

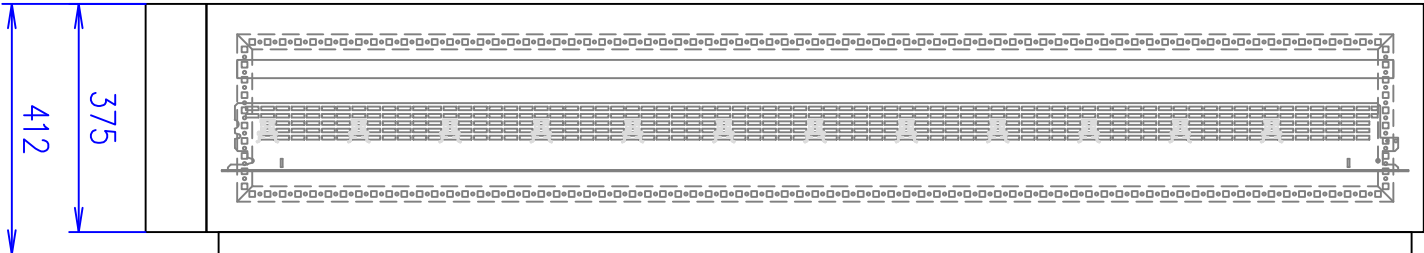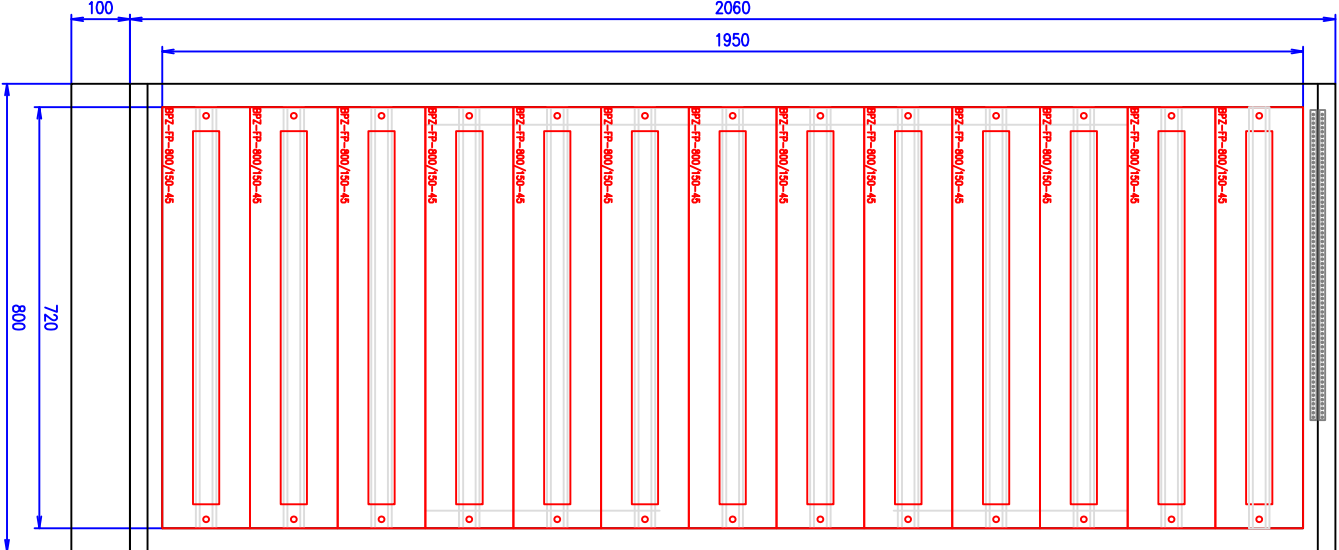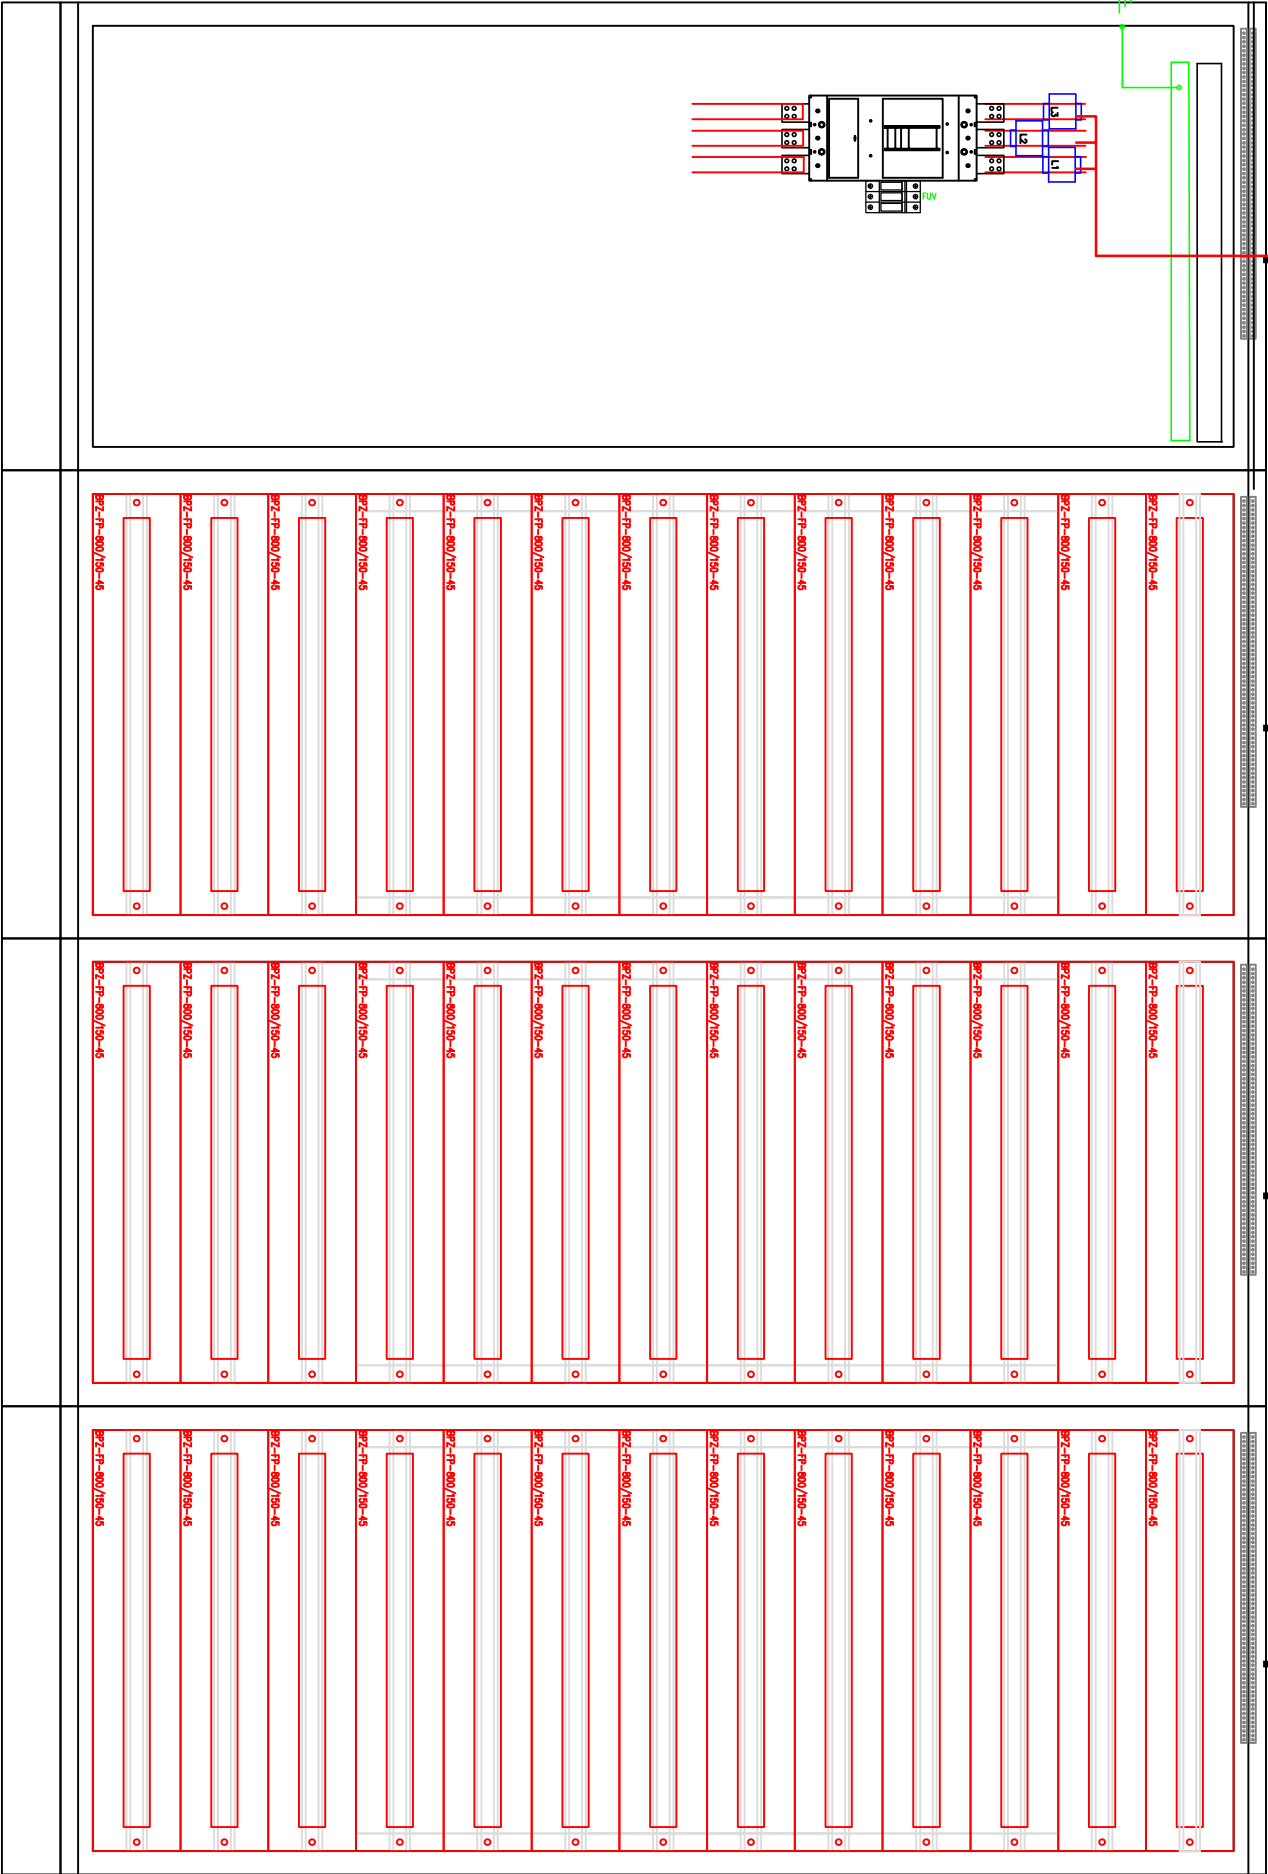

D.1.4 TECHNICKÁ PROSTŘEDÍ STAVEB  
D.1.4.4 SILNOPROUD

VYPRACOVAL:		ZODP. PROJEKTANT:	KONTROLOVAL:	<div>PROJEKCE ELEKTRO</div> <div>Ing. DANĚK PETR</div> <div>Žitnáská 1375, Ostrava - Porduba , 708 00</div> <div>IC: 747 312 97</div> <div>e-mail: petr.danek2@seznam.cz</div>				
Kamil Holman		Ing.DANĚK Petr	Ing.DANĚK Petr					
INVESTOR:		Dopravní podnik Ostrava a.s.,Poděbradova 494/2,Ostrava						
NÁZEV AKCE:		Administrativní budova – střediska trolejbusy Ostrava						
ROZVADĚČ – RH				FORMÁT	594x420	SADA		
				DATUM	9/2022			
				STUPEŇ	DPS			
				Č. ZAKÁZKY	20220728			
				MĚŘÍTKO	1:100	Č. VÝKRESU	12/1	