


# ROZVÁDĚČ RH

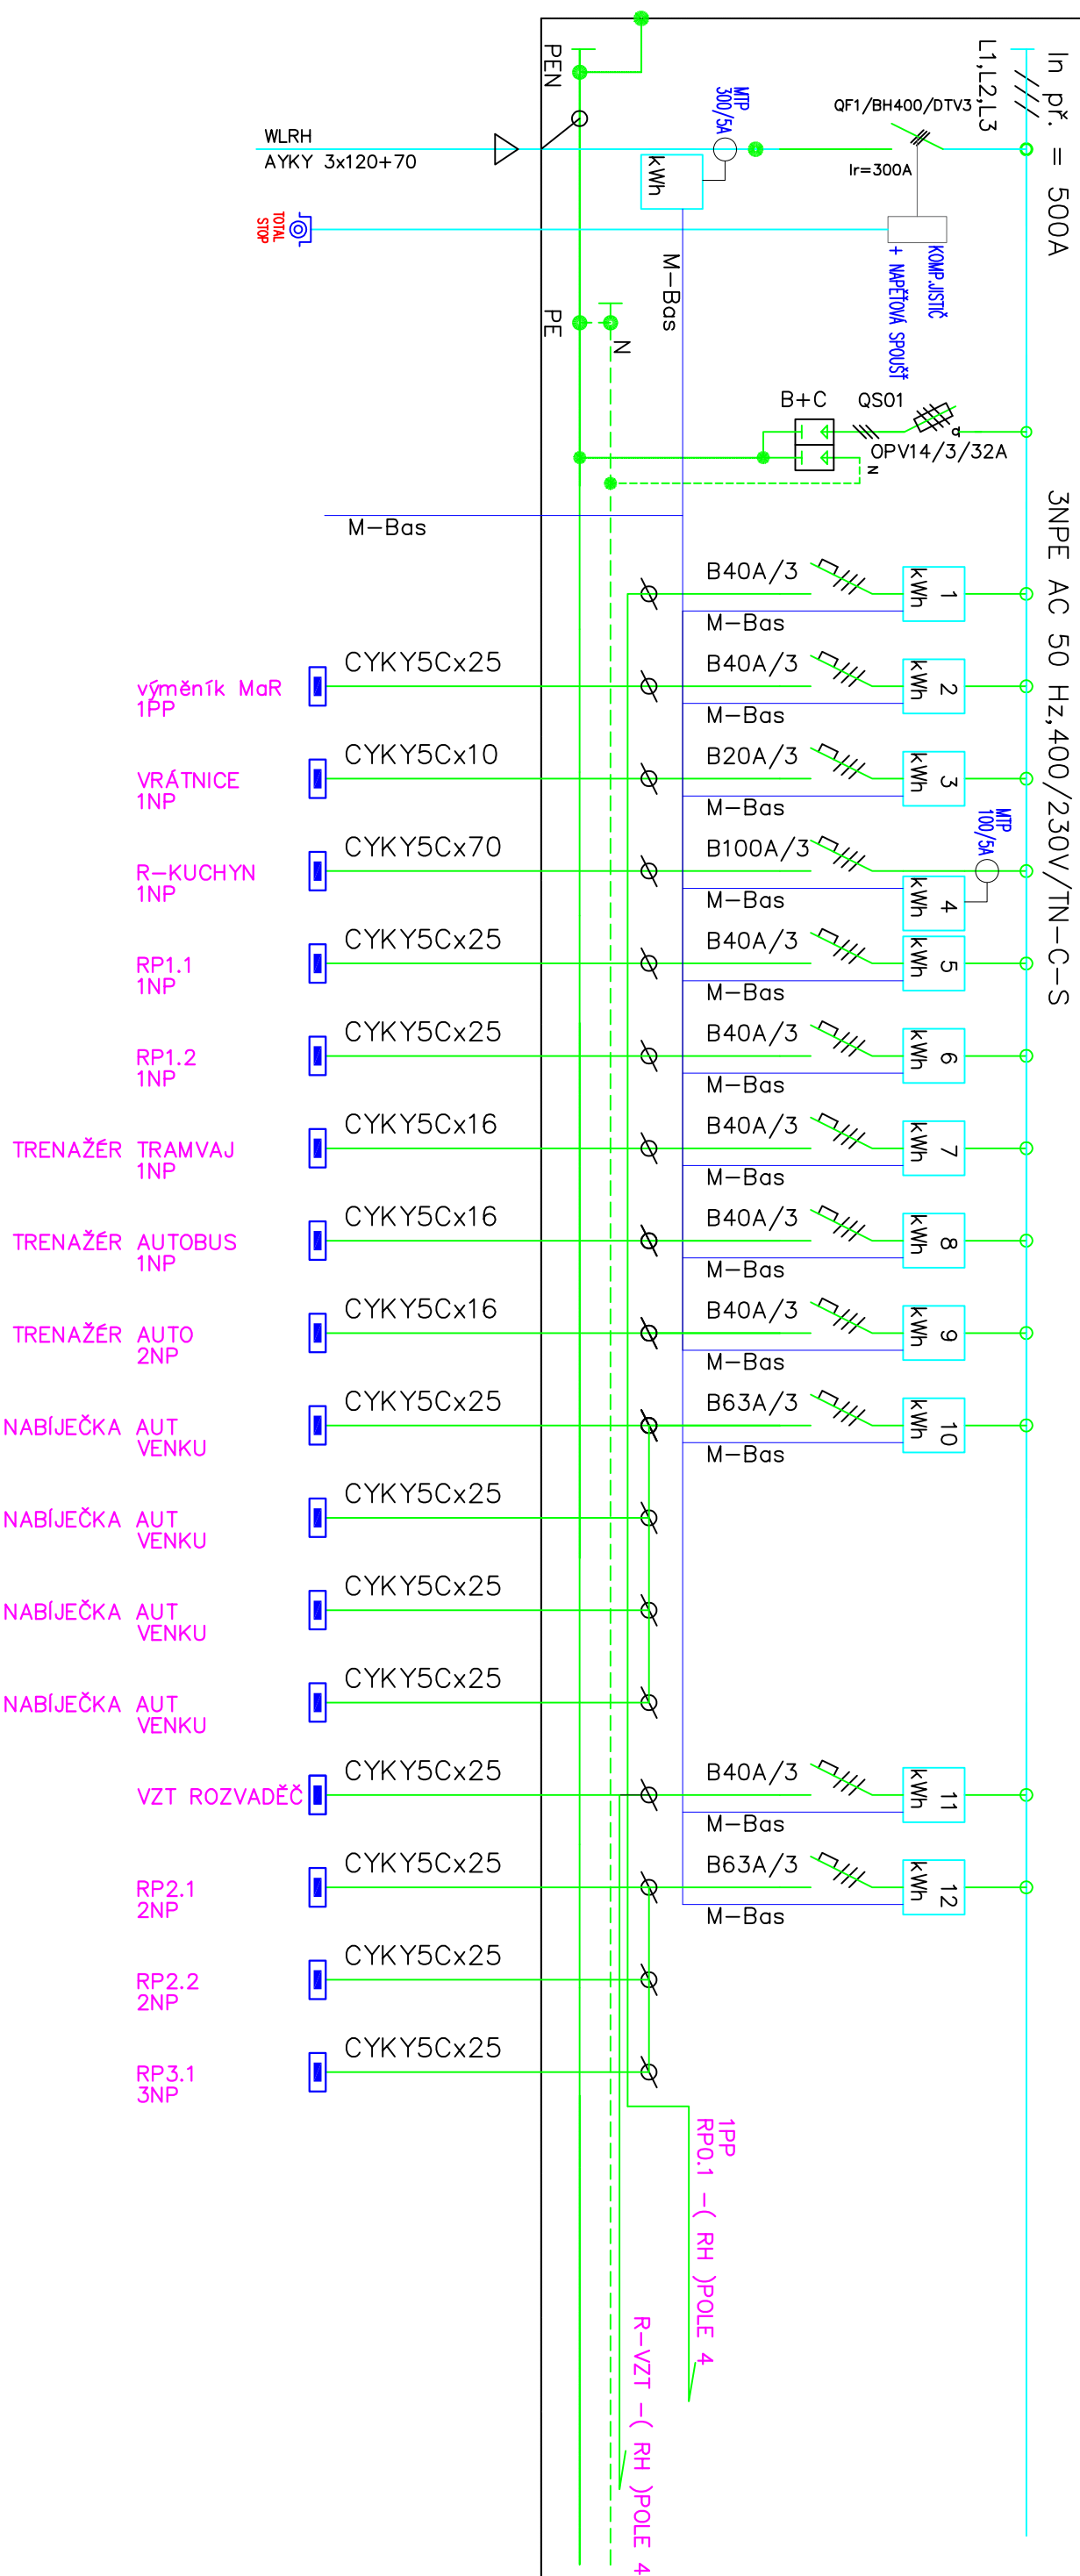

#### D.1.4 TECHNICKÁ PROSTŘEDÍ STAVEB

##### D.1.4.4 SILNOPROUD

VYPRACOVAL:		ZODP. PROJEKTANT:	KONTROLOVAL:
Kamil Holman		Ing. DANĚK Petr	Ing. DANĚK Petr
		<i>Petr Daněk</i>	<i>Petr Daněk</i>
INVESTOR: Dopravní podnik Ostrava a.s., Poděbradova 494/2, Ostrava			
NAZEV AKCE: Administrativní budova – střediska trolejbusu Ostrava			
FORMÁT		594x420	
DATUM		9/2022	
STUPĚŇ		DPS	
Č. ZAKÁZKY		20220728	
MĚŘÍTKO 1:100		Č. VÝKRESU 12/2	