ROZVÁDĚČ R-KUCH

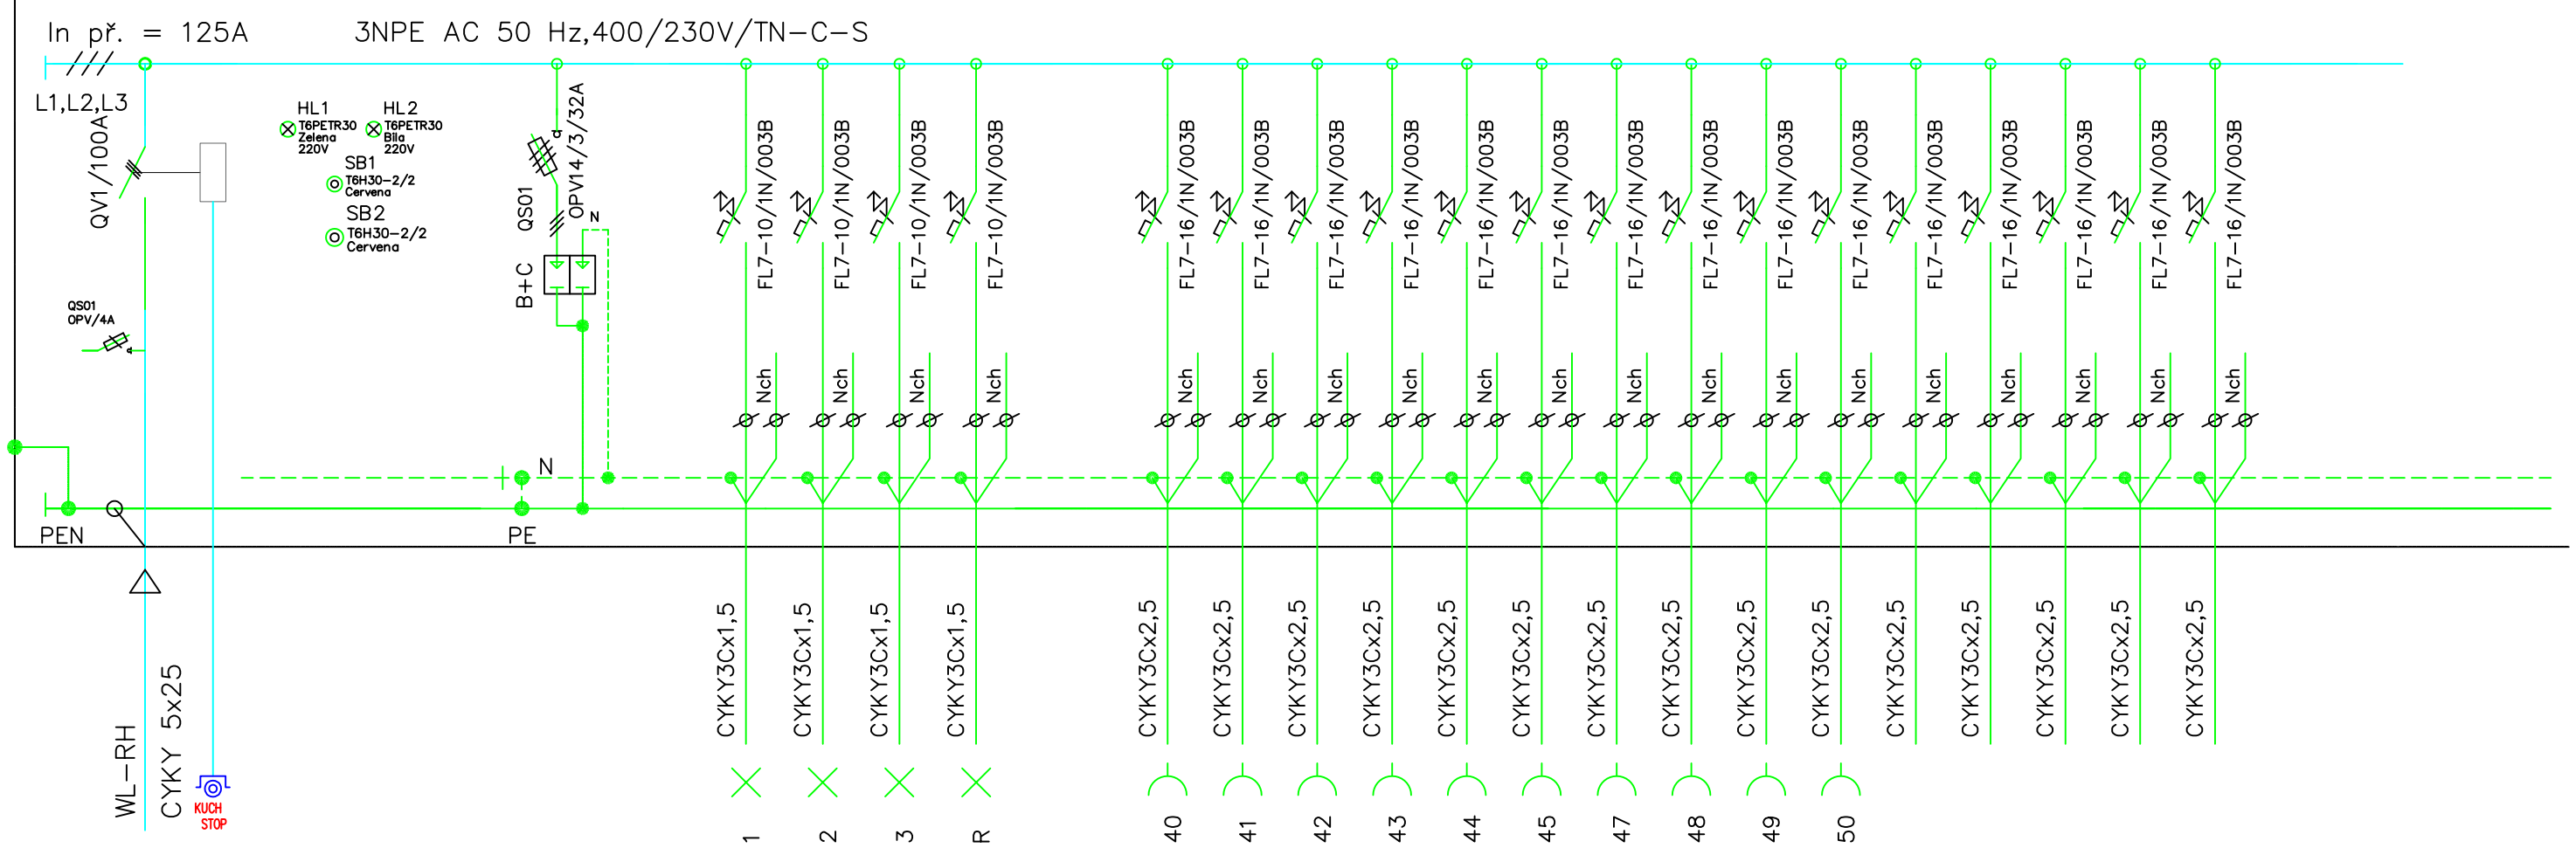

LIN.SCHEMA OVL. HLAVNÍHO JISTIČE
1NPE AC 50 Hz,400/230V/TN-S

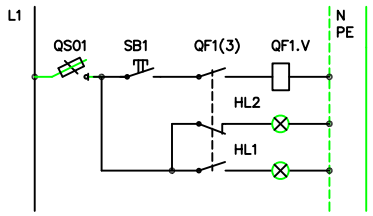

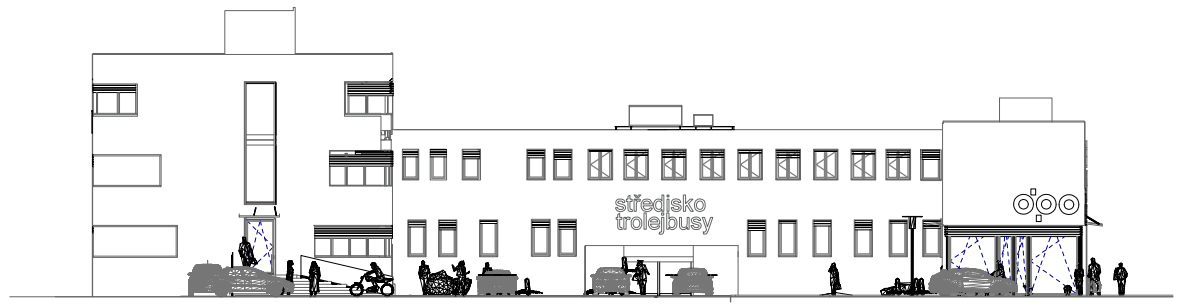

D.1.4 TECHNIKA PROSTŘEDÍ STAVEB
D.1.4.4 SILNOPROUD

VYPRACOVAL:	ZODP. PROJEKTANT:	KONTROLOVAL:	PROJEKCE ELEKTRO
Kamil Holman	Ing.DANĚK Petr	Ing.DANĚK Petr	Ing. DANĚK PETR Žilinská 1375, Ostrava - Poruba , 708 00 IČ: 747 312 97 e-mail: petr.danek2@seznam.cz

INVESTOR:
Dopravní podnik Ostrava a.s.,Poděbradova 494/2,Ostrava

NÁZEV AKCE:
Administrativní budova – střediska trolejbusy Ostrava

ROZVADĚČ – R1-KUCH

FORMÁT	594x420	SADA
DATUM	9/2022	
STUPEŇ	DPS	
Č. ZAKÁZKY	20220728	
MĚŘÍTKO 1:100	Č. VÝKRESU 15/2	