
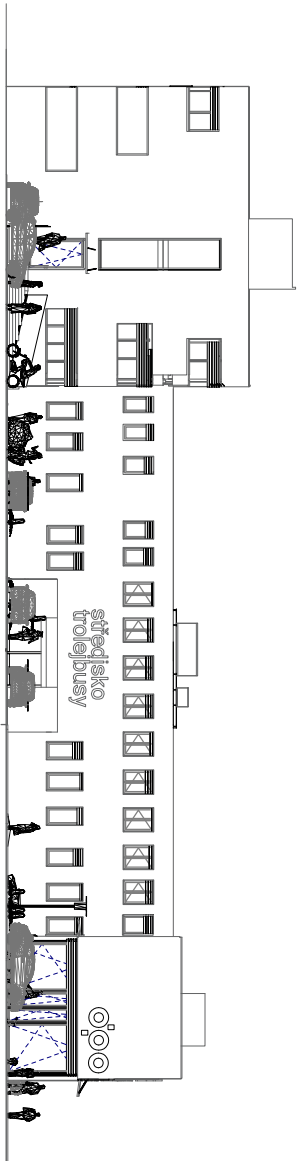


ROZVÁDĚČ R3.1

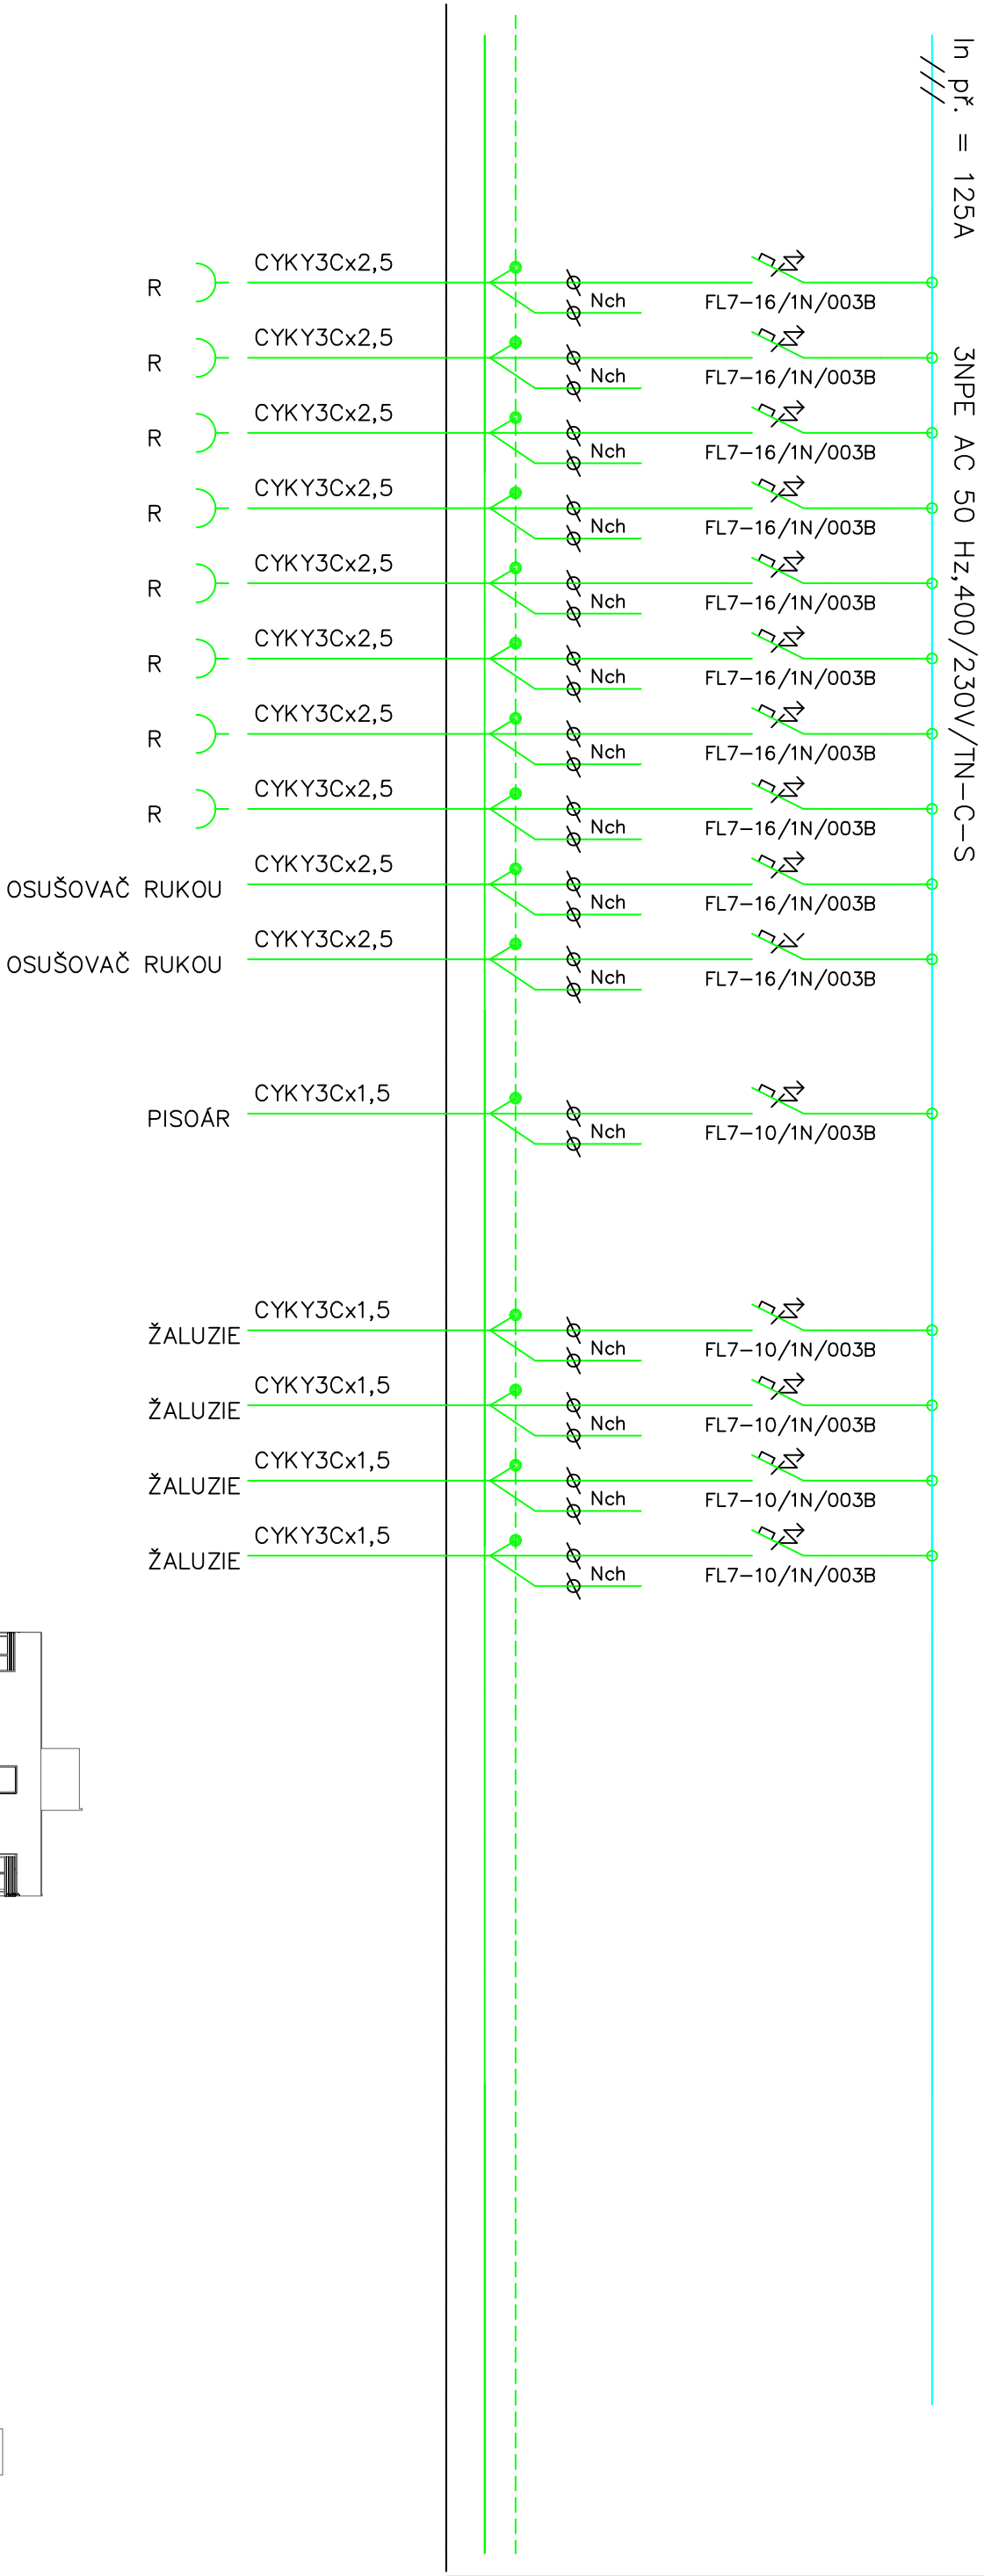

D.1.4 TECHNICKÁ PROSTŘEDÍ STAVEB
D.1.4.4 SILNOPROUD

VYPRACOVAL:		ZODP. PROJEKTANT:		KONTROLOVAL:	
Kamil Holman		Ing. DANĚK Petr		Ing. DANĚK Petr	
INVESTOR:		Ing. DANĚK PETR		PROJEKCE ELEKTRO	
Dopravní podnik Ostrava a.s., Poděbradova 494/2, Ostrava		Žitná 1375, Ostrava - Pordba, 708 00		IC: 747 312 97	
NÁZEV AKCE:		e-mail: petr.danek2@seznam.cz		FORMÁT	
Administrativní budova – střediska trolejbusy Ostrava		594x420		DATUM	
ROZVÁDĚČ – R3.1		9/2022		STUPĚŇ	
		DPS		Č. ZAKÁZKY	
		20220728		MĚŘÍTKO	
		1:100		Č. VÝKRESU	
		18/3		SADA	