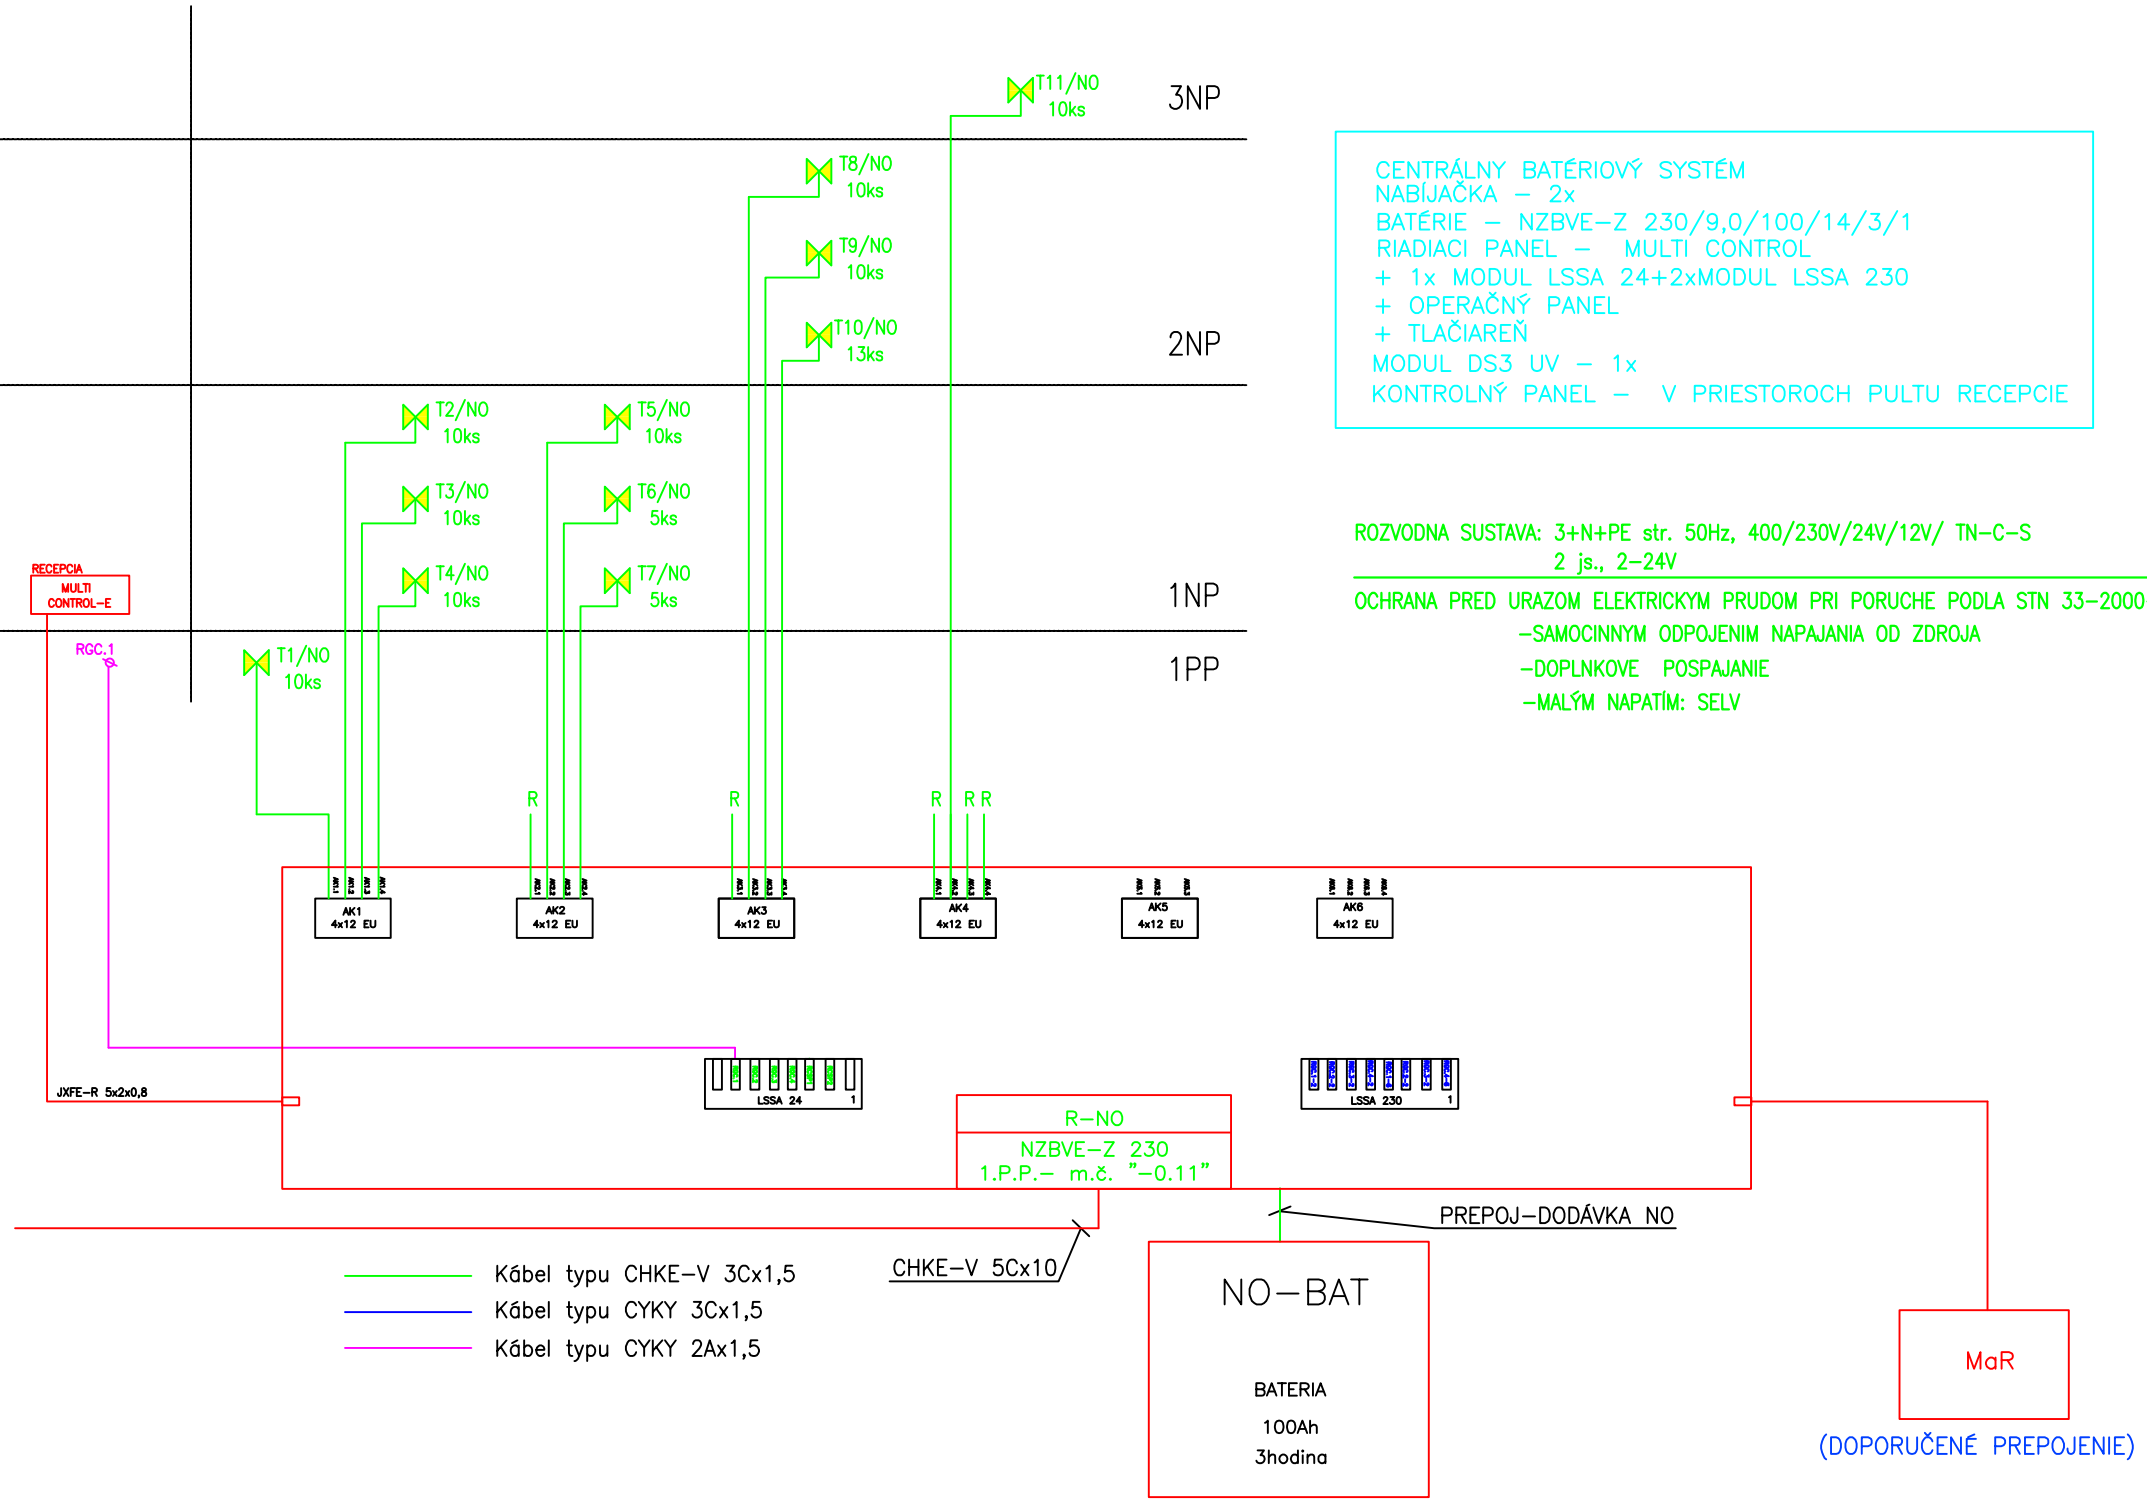

CENTRÁLNY BATÉRIOVÝ SYSTÉM
NABÍJAČKA – 2x
BATÉRIE – NZBVE–Z 230/9,0/100/14/3/1
RIADIACI PANEL – MULTI CONTROL
+ 1x MODUL LSSA 24+2xMODUL LSSA 230
+ OPERAČNÝ PANEL
+ TLAČIAREŇ
MODUL DS3 UV – 1x
KONTROLNÝ PANEL – V PRIESTOROCH PULTU RECEPCIE

ROZVODNA SUSTAVA: 3+N+PE str. 50Hz, 400/230V/24V/12V/ TN–C–S
2 js., 2–24V

OCHRANA PRED URAZOM ELEKTRICKYM PRUDOM PRI PORUCHE PODLA STN 33–2000–4–41:
–SAMOCINNYM ODPOJENIM NAPAJANIA OD ZDROJA
–DOPLNKOVE POSPAJANIE
–MALÝM NAPATÍM: SELV

D.1.4 TECHNIKA PROSTŘEDÍ STAVEB
D.1.4.4 SILNOPROUD

VYPRACOVAL:	ZODP. PROJEKTANT:	KONTROLOVAL:
Kamil Holman	Ing.DANĚK Petr	Ing.DANĚK Petr

PROJEKCE ELEKTRO
Ing. DANĚK PETR
Žilinská 1375, Ostrava - Poruba , 708 00
IČ: 747 312 97
e-mail: petr.danek2@seznam.cz

INVESTOR:
Dopravní podnik Ostrava a.s.,Poděbradova 494/2,Ostrava

NÁZEV AKCE:
Administrativní budova – střediska trolejbusy Ostrava

BLOKOVÉ SCHÉMA – NO

FORMÁT	594x420	SADA
DATUM	9/2022	
STUPEŇ	DPS	
Č. ZAKÁZKY	20220728	
MĚŘÍTKO 1:100	Č. VÝKRESU 20	